

Poświadczam się zgodność niniejszej kopii z treścią materiału państwowego zasobu geodezyjnego i kartograficznego
STAROSTA ŻŁOTOWSKI
 Mapa zasadnicza
 (Nazwa materiału zasobu)
 P.3031.1214.141
 (Identyfikator ewidencyjny materiału zasobu)
2021-01-19
 (Data wykonania kopii)
Ż up. STAROSTY
 mgr Michał Baczyński
 INSPEKTOR
 (Imię, nazwisko i podpis osoby reprezentującej organ)

Mapa Zasadnicza

Skala 1:1000

Jednostka ewidencyjna: gm. Złotów


Obręb ewidencyjny: Górzna

Godło mapy: 6.199.11.10.2;6.199.12.06.1

Stan na dzień: 19-01-2021 r.

5918587,98

5918587,98

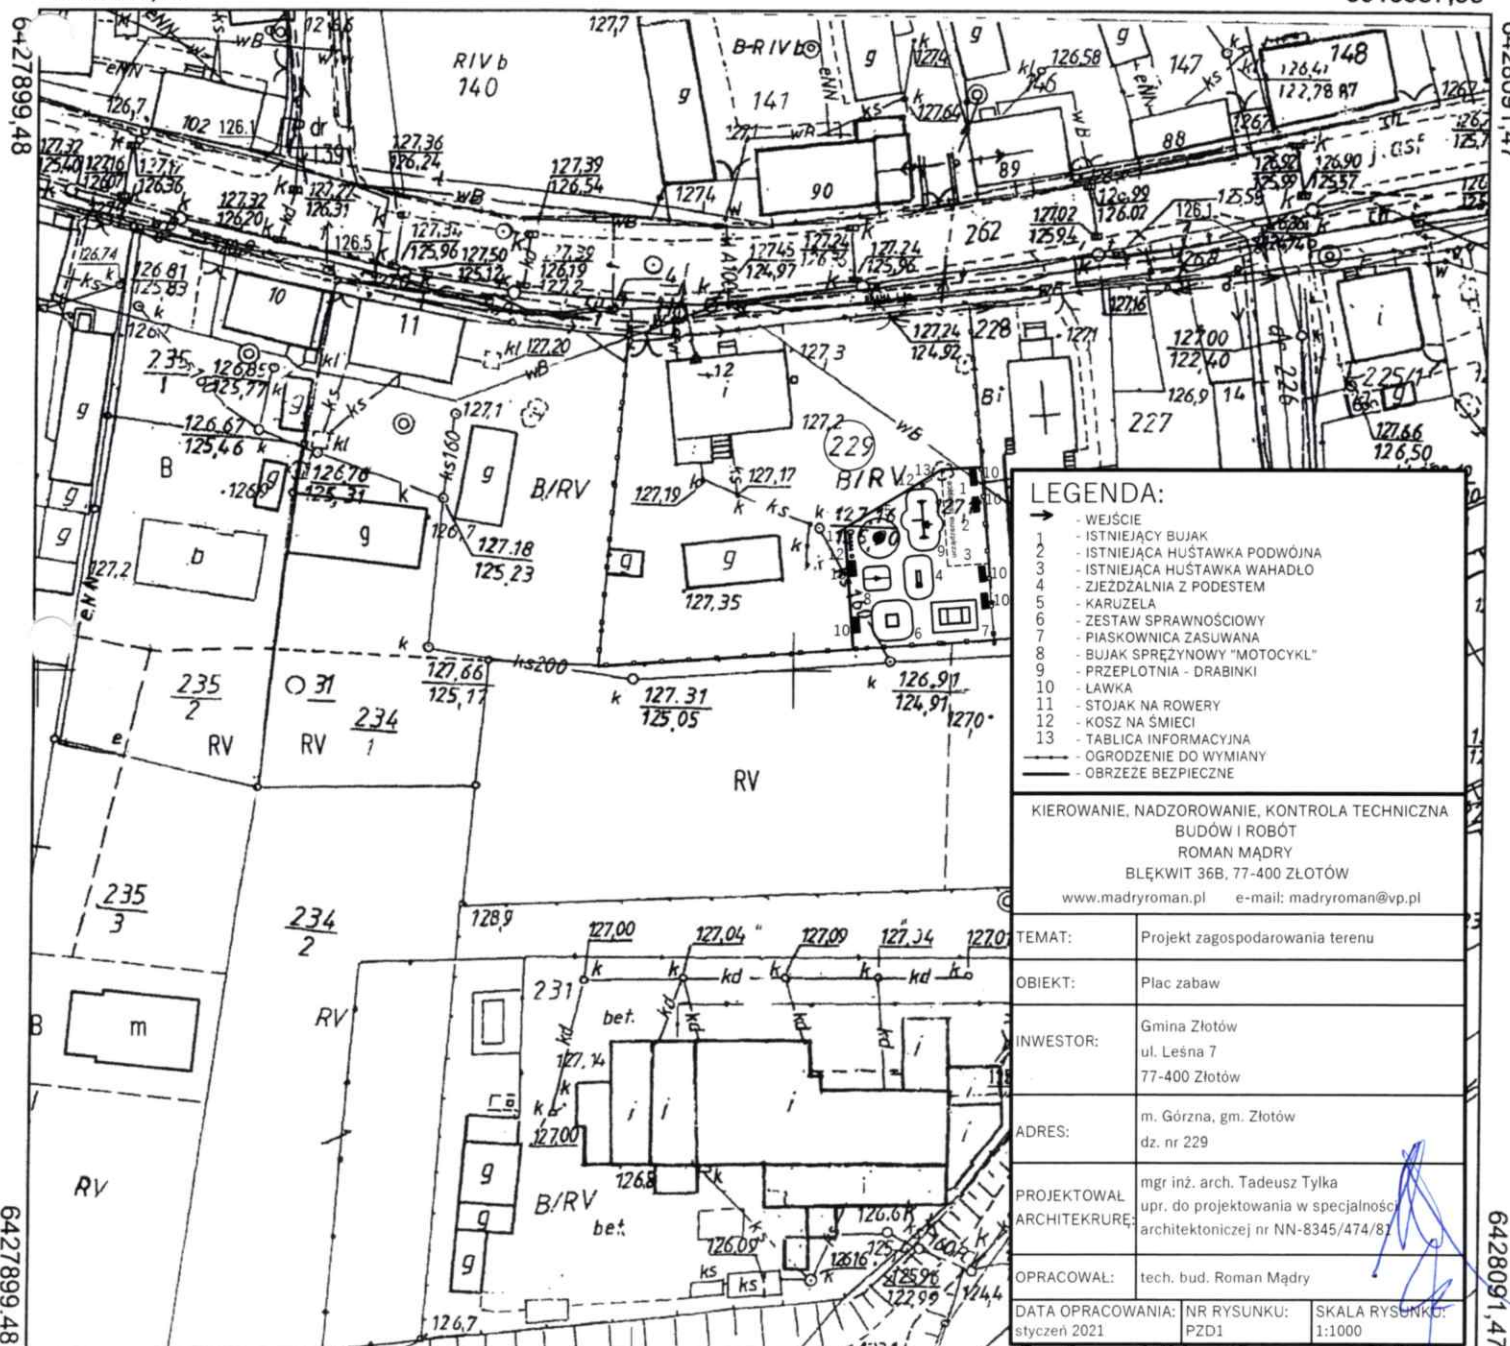

LEGENDA:

- 1 - WEJŚCIE
- 2 - ISTNIEJĄCY BUJAK
- 3 - ISTNIEJĄCA HUŚTAWKA PODWOJNA
- 4 - ISTNIEJĄCA HUŚTAWKA WAHADŁO
- 5 - ZJEDZALNIA Z PODESTEM
- 6 - KARUZELA
- 7 - ZESTAW SPRAWNOŚCIOWY
- 8 - PIASKOWNICA ZASUWANA
- 9 - BUJAK SPRZĘZYNOWY "MOTOCYKL"
- 10 - PRZEPLOTNIA - DRABINKI
- 11 - LAWKA
- 12 - STOJAK NA ROWERY
- 13 - KOSZ NA ŚMIECI
- 14 - TABLICA INFORMACYJNA
- 15 - OGRÓDZENIE DO WYMIANY
- 16 - OBRZEŻE BEZPIECZNE

KIEROWANIE, NADZOROWANIE, KONTROLA TECHNICZNA
 BUDÓW I ROBÓT
 ROMAN MĄDRY
 BŁĘKWIT 36B, 77-400 ŻŁOTÓW
 www.madryroman.pl e-mail: madryroman@vp.pl

TEMAT:	Projekt zagospodarowania terenu
OBIEKT:	Plac zabaw
INWESTOR:	Gmina Złotów ul. Leśna 7 77-400 Złotów
ADRES:	m. Górzna, gm. Złotów dz. nr 229
PROJEKTOWAŁ ARCHITEKTURĘ:	mgr inż. arch. Tadeusz Tylka upr. do projektowania w specjalności architektonicznej nr NN-8345/474/81
OPRACOWAŁ:	tech. bud. Roman Mądry
DATA OPRACOWANIA:	styczeń 2021
NR RYSUNKU:	PZD1
SKALA RYSUNKU:	1:1000

5918409,72

5918409,72

0427899,48

0427899,48

0427899,48

0428091,47

