

5908687,85

# MAPA

## ZASADNICZA

Skala 1:1000

Miasto: ZŁOTÓW


Ulica: KLESZCZYNA

Adres: 6 197 13 09 2

Adres: 6 197 13 09 4

Stan na dzień: 2020-02-05

Ps III

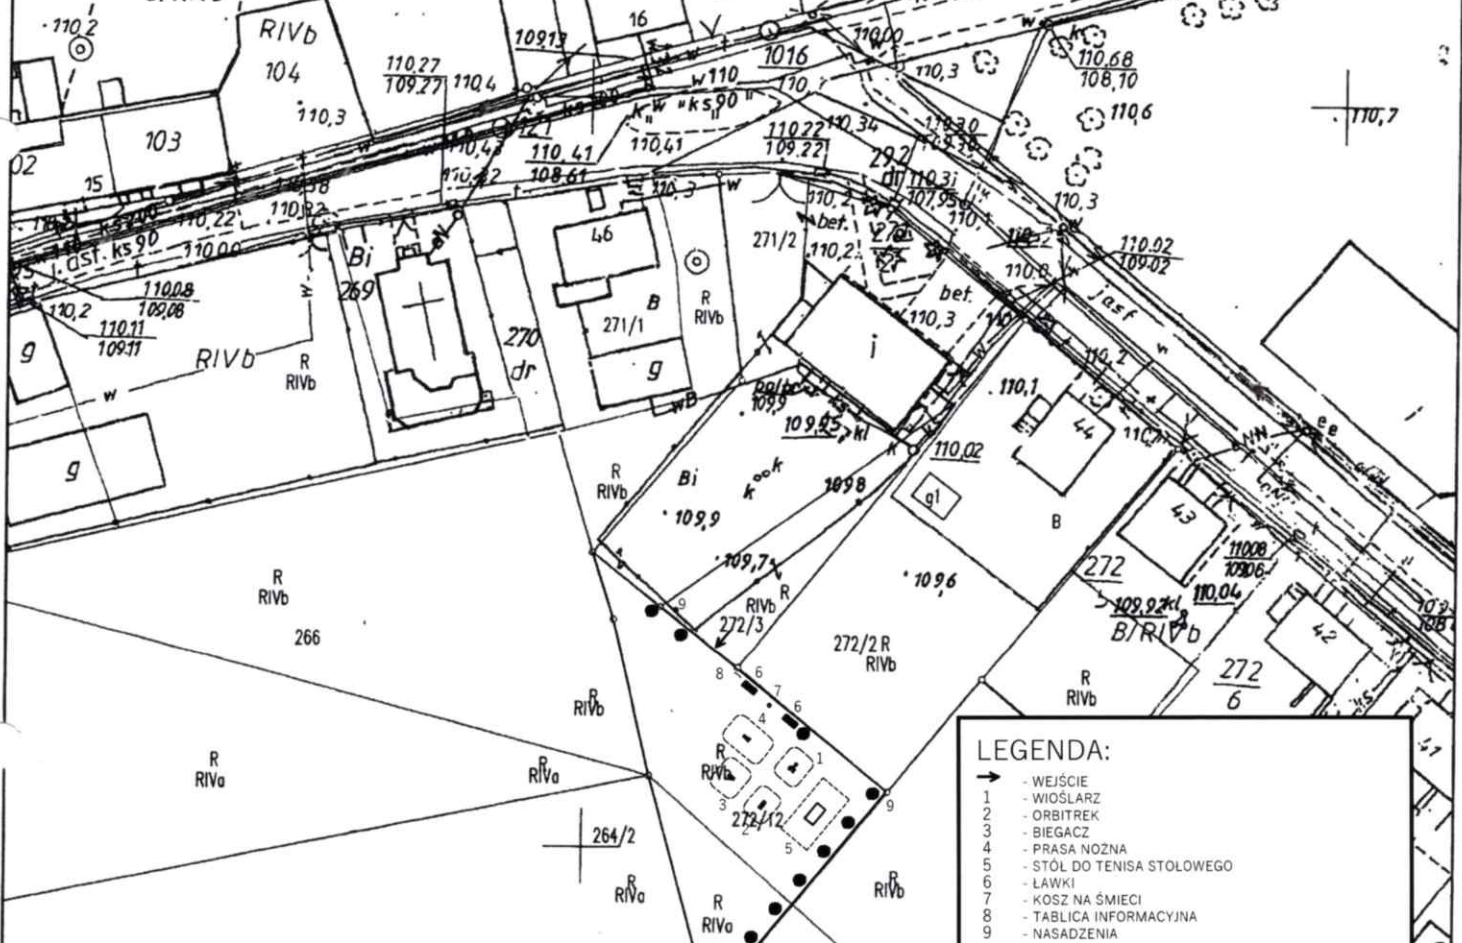

**LEGENDA:**

- - WEJŚCIE
- 1 - WIOSLARZ
- 2 - ORBITREK
- 3 - BIEGACZ
- 4 - PRASA NOŻNA
- 5 - STÓL DO TENISA STOŁOWEGO
- 6 - ŁAWKI
- 7 - KOSZ NA ŚMIECI
- 8 - TABLICA INFORMACYJNA
- 9 - NASADZENIA

KIEROWANIE, NADZOROWANIE, KONTROLA TECHNICZNA  
 BUDÓW I ROBÓT  
 ROMAN MADRY  
 BŁĘKWIT 36B, 77-400 ZŁOTÓW  
 www.madryroman.pl e-mail: madryroman@vp.pl

TEMAT:	Projekt zagospodarowania terenu
OBIEKT:	Siłownia zewnętrzna
INWESTOR:	Gmina Złotów ul. Leśna 7 77-400 Złotów
ADRES:	m. Kleszczyzna, gm. Złotów dz. nr 272/12
PROJEKTOWAŁ ARCHITEKTURĘ:	mgr inż. arch. Tadeusz Tylka upr. do projektowania w specjalności architektonicznej nr NN-8345/474/81
OPRACOWAŁ:	tech. bud. Roman Madry
DATA OPRACOWANIA:	styczeń 2021
NR RYSUNKU:	PZD1
SKALA RYSUNKU:	1:1000

Poświadczam się zgodność niniejszej kopii z treścią materiału państwowego zasobu geodezyjnego i kartograficznego  
**STAROSTA ZŁOTOWSKI**  
 Mapa zasadnicza  
 (Nazwa materiału z zasobu)  
 P.3031.2014h.1145  
 (Identyfikator ewidencyjny materiału zasobu)  
 2020-02-05  
 (Data wykonania kopii)  
 zup. STAROSTY  
 J. Zupa  
 Inż. Techniczny  
 (Imię, nazwisko i podpis osoby reprezentującej organ)

5908410,58

5908410,58

