

Poświadczam zgodność niniejszej kopii
z treścią materiału państwowego zasobu
geodezyjnego i kartograficznego
STAROSTA ZŁOTOWSKI

Mapa zasadnicza

(Nazwa materiału zasobu)

P.3031.20M.115

(Identyfikator ewidencyjny materiału zasobu)

2020 -12- 11

(Data wykonania kopii)

z up. STAROSTY

Inż. Julian Zych

podpisany

w Urzędowym Ośrodku Dokumentacji

(imię, nazwisko i podpis osoby reprezentującej organ)

Mapa Zasadnicza

Skala 1:1000

Jednostka ewidencyjna: gm.Złotów

Obręb ewidencyjny: Sławianowo

Godło mapy: 6.196.13.05.3


Stan na dzień: 11-12-2020 r.

5904325,27

5904325,27

6442995,62

6443187,61

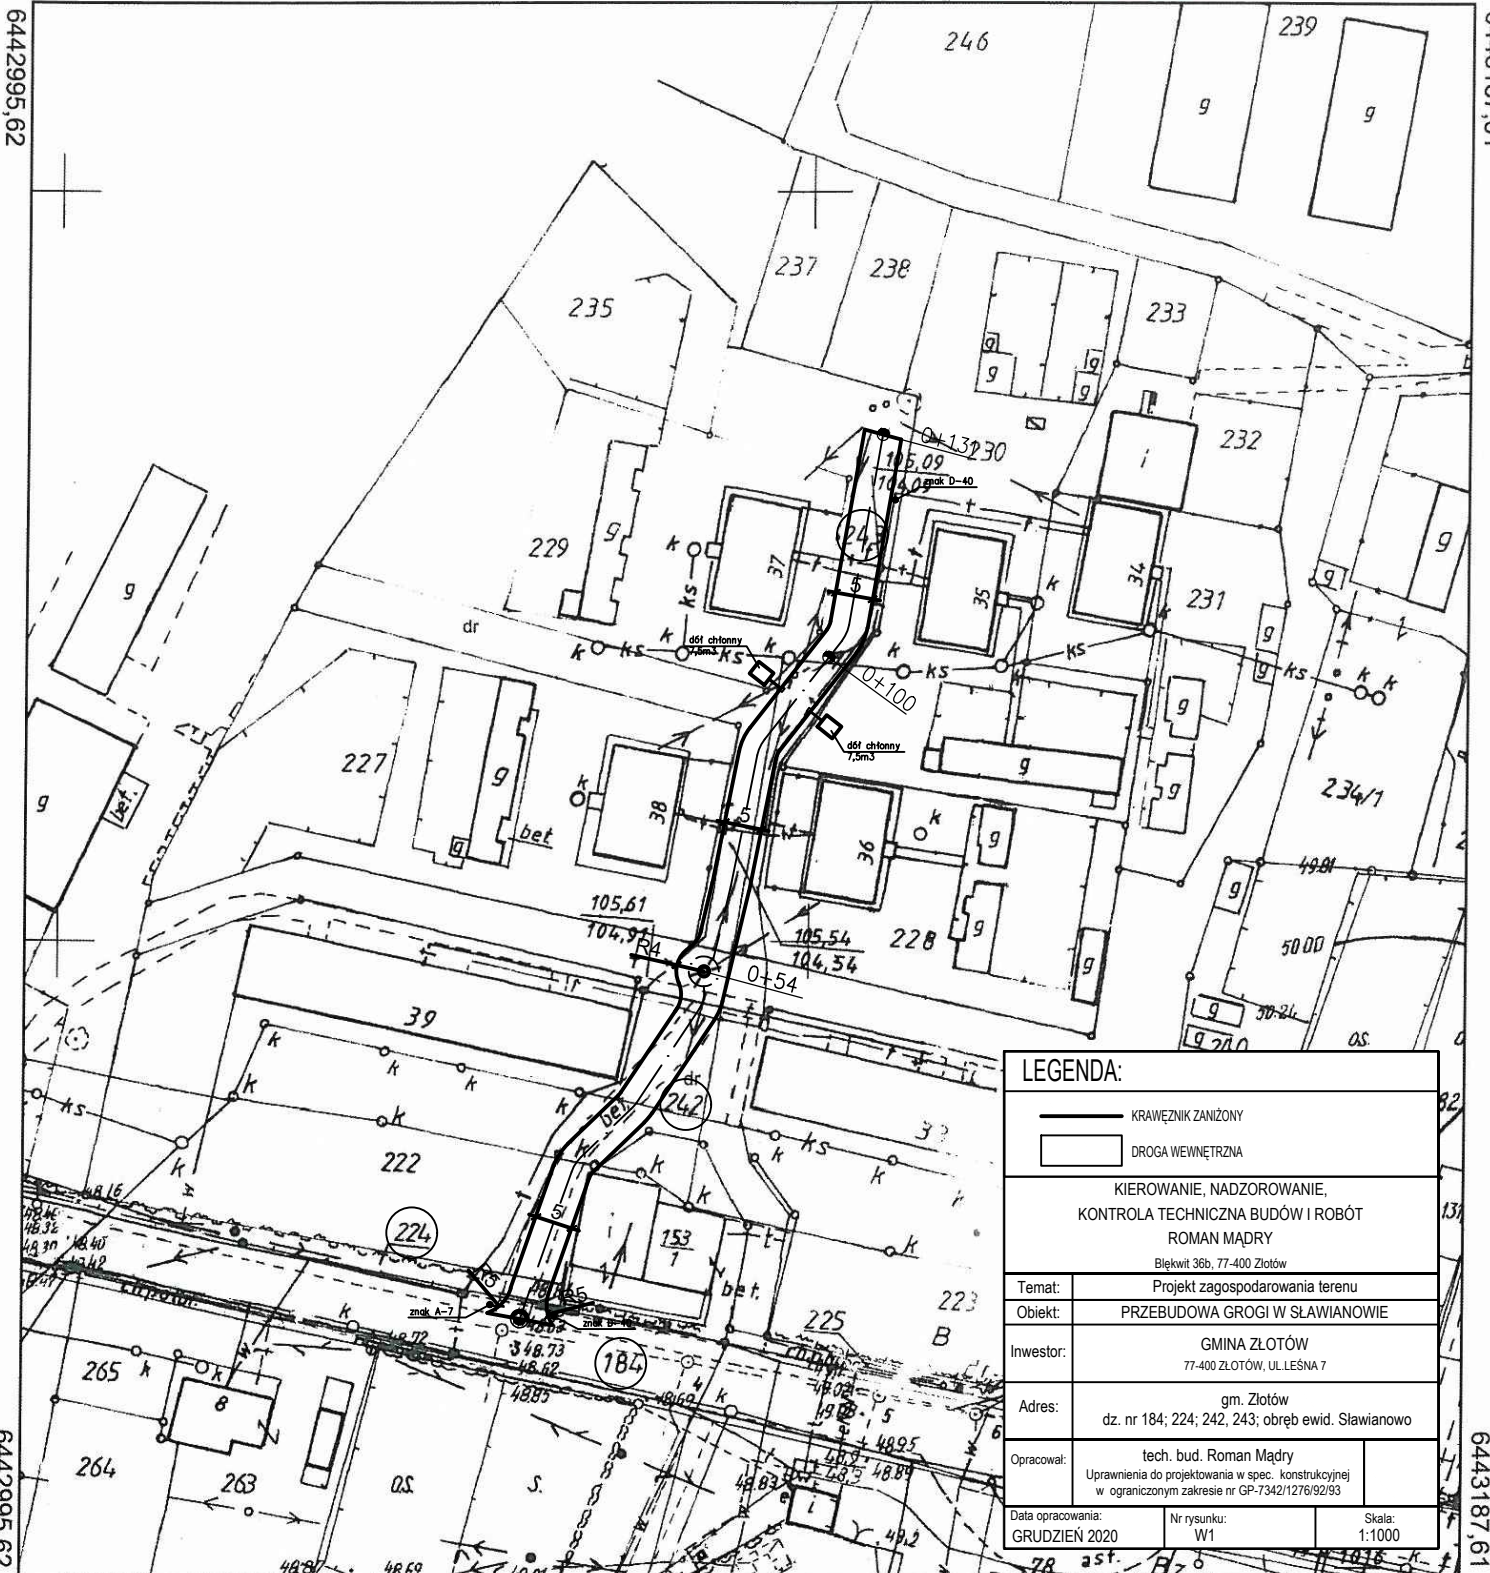

LEGENDA:	
	KRAWĘŻNIK ZANIŻONY
	DROGA WEWNĘTRZNA
KIEROWANIE, NADZOROWANIE, KONTROLA TECHNICZNA BUDÓW I ROBÓT ROMAN MĄDRY Błękwit 36b, 77-400 Złotów	
Temat:	Projekt zagospodarowania terenu
Objekt:	PRZEBUDOWA GROGI W SŁAWIANOWIE
Inwestor:	GMINA ZŁOTÓW 77-400 ZŁOTÓW, UL. LEŚNA 7
Adres:	gm. Złotów dz. nr 184; 224; 242, 243; obręb ewid. Sławianowo
Opracował:	tech. bud. Roman Mądry Uprawnienia do projektowania w spec. konstrukcyjnej w ograniczonym zakresie nr GP-7342/1276/92/93
Data opracowania:	Nr rysunku:
GRUDZIEŃ 2020	W1
	Skala:
	1:1000

5904115,62

5904115,62

6442995,62

6443187,61