

Poświadczam, że, za niniejszy dokument został opracowany w wyniku prac geodetycznych i kartograficznych, których rezultaty zawieszono na oparciu techniczny wpisano do ewidencji map i kartograficznych państwowego zasobu geodezyjnego i kartograficznego

**STAROSTA ZŁOTOWSKI**


*P. 3024/204. AC91*

(Identyfikator ewidencyjny mapy i zasobu - operacji technicznej)

*2014.09.13*

(Data wpisania danych do ewidencji map i zasobu - operacji technicznej)

*mgr Danuta Ziurawicka*  
K 133-01/12  
Powiatowego Urzędu Geodezji i Kartografii  
Urządzenie i Wyposażenie  
(Imię, nazwisko) i podpis osoby reprezentującej organ)

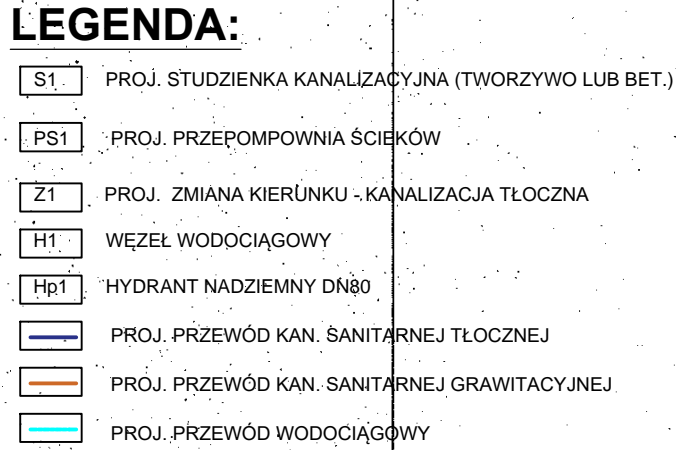

	Marek Szwałkowski tel. 61 266 161 e-mail: szwal@wp.pl	Ulica Główna 22 60-800 Bydgoszcz	KPZ 74-18-01-07 WSP 70-03-02-08
Nazwa obiektu: Sieć kanalizacji sanitarnej w Krzywej Wsi			
Nazwa obiektu	Radawnica: 35,327, 825, 320 <b>Krzywa Wieś: 136/5   1327, 1311, 158, 180, 8124, 8128, 190, 155, 322</b>		
Adres obiektu	<b>Bielawa: 41, 172, 173, 173, 78, 81, 82, 83, 165, 29, 123, 128, 135, 116,</b> 138/8, 79, 121/1, 120/2, 71		
Tytuł rysunku	<b>Projekt zagospodarowania terenu</b>		
Skala 1:1000	Data 04.2015	RYS. NR 5	
Projektoautor: Inż. Zygmunt Chocholowski	UPR. BUD. NR UPR. BLD. NR 014-0977 w SPECYJALNOŚCI INSTALACJI		PODPIIS
Sprawdził: mgr inż. Marek Szwałkowski	UPR. BUD. NR UWID0153; POOD012 w SPECYJALNOŚCI KANALIZACJA		PODPIIS