



RZECZOZNAWCA DO SPRAW ZABEZPIECZENIA PRZECIWPÓŻAROWYCH  
mgr inż. Mirosław Opaluch nr upr. 338/06  
Pila, dn. 20.05.2013  
Zgodność projektu z wymaganiami ochrony przeciwpożarowej stwierdzam z uwagami

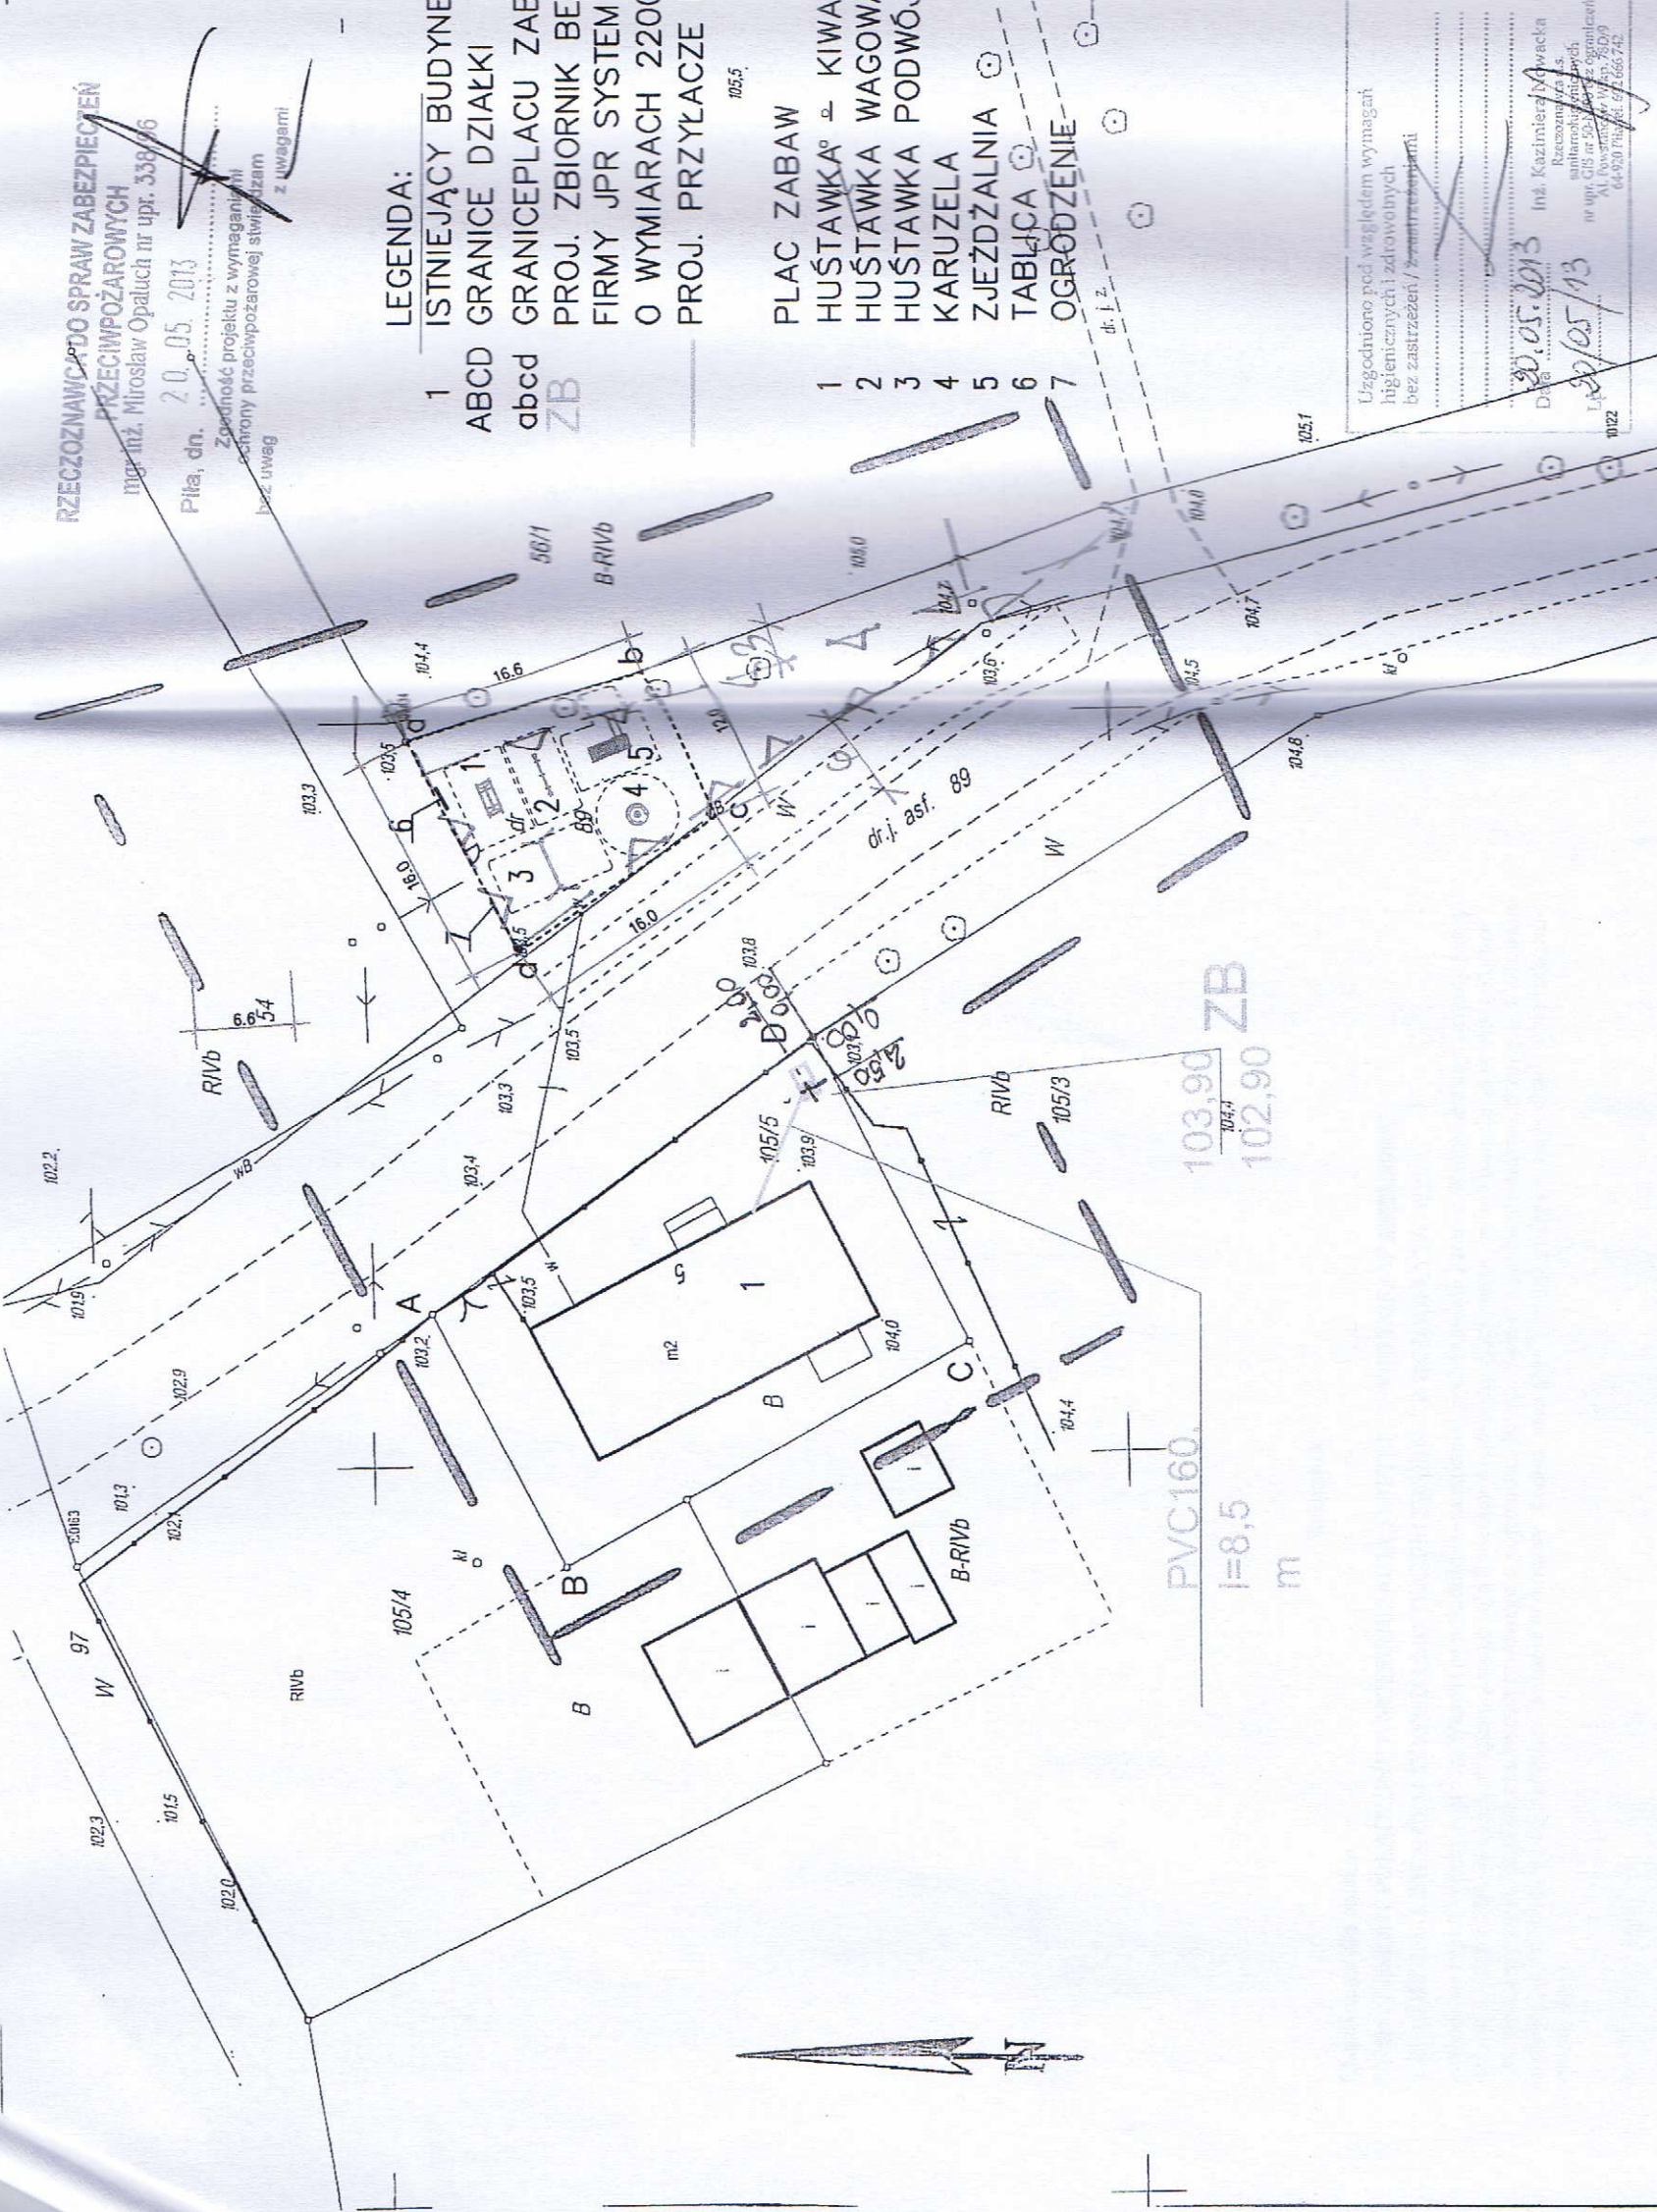

ORIENTACJA SKALA 1:50000

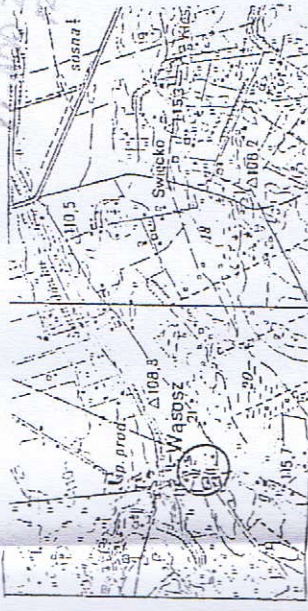

- LEGENDA:**
- 1 ISTNIEJĄCY BUDYNEK
  - ABCD GRANICE DZIAŁKI
  - abcd GRANICE PLACU ZABAW
  - ZB PROJ. ZBIORNIK BEZODPŁYWOWY FIRMY JPR SYSTEM O POJ. 2000l O WYMIARACH 2200x1220mm
  - PROJ. PRZYŁĄCZE KANALIZACYJNE

- 1 PLAC ZABAW
- 2 HUŚTAWKA - KIWAK
- 3 HUŚTAWKA WAGOWA
- 4 HUŚTAWKA PODWÓJNA
- 5 KARUZELA
- 6 ZJEŹDŻALNIA
- 7 TABLĄCA
- OGRODZENIE

STUDIO ZŁOTÓWSKI  
Ciepłota, miłość i zdrowie  
15.05.2013  
2013-05-17  
2013-05-17

Uzgodniono pod względem wymagań inżynierskich i zatwierdzonych bez zastrzeżeń / *[Signature]*  
Data: 20.05.2013  
Inż. Kazimierz Wawka  
Rzecznik ds. sanitarnych i technicznych  
nr upr. GIS nr 503/05/13  
Al. Towarzystwa 75/75D/9  
64-900 Pila, tel. 61 666 742

|  |  |
|--|--|
| PROJE. K.T.<br>77-400 ZŁOTÓW, ul. Warkowicza 1/8 |  |
| TEMAT :  | PROJEKT ZAGOSPODAROWANIA DZIAŁKI                                     |
| OBIEKT :   | SALA WIEJSKA Z PLACEM ZABAW  |
| ADRES :  | WĄSOSZ, DZ. NR 105/5, 89   |
| INWESTOR :                                       | GMINA ZŁOTÓW<br>UL. LESNA 7<br>77-400 ZŁOTÓW                         |
| PROJEKTANT                                       | mgr inż. ośrch. KATARZYNA TEUSZ<br>UPR. BUD. NR EWD. 7131/123/P/2001 |
| ARCHITEKTURA                                     |  |
| PROJEKTANT                                       | mgr inż. MALGORZATA FERTAKA  |
| WOD-KAN  | UPR. BUD. NR EWD. UAN-8345/1360/89                                   |
| DATA   | MAJ 2013   |
|  | NR RYS.  |
|  | 1P   |

Niniejsza mapa stanowi powiększenie mapy zasadniczej, sekcja nr 343.441.061.062  
Układ współrzędnych płaskich 1965/3, pionowych Kronsztand  
Redakcja mapy zgodnie z instrukcją K-1.  
Wykonanie: *[Signature]*  
Gen. inż. *[Signature]*  
77-400 ZŁOTÓW, ul. Warkowicza 1/8  
Tel. 061 660 151, kom. 0 609 666 203  
Dz. upr. 18151

Sprawdził  
**JERZY WOJCIK**  
GEODEZA UPRAWNIONY  
SAMIENIOWO-IGP nr 8760  
77-400 ZŁOTÓW, ul. Młtna 13/2  
Strona 1 z dnia 16.05.2013 r.

Mapa sytuacyjno-wysokościowa  
do celów projektowych  
skala 1: 500

SG i SG2 - prano przejścia i przebiegi pasem gruntu - bez uwag.  
województwo wielkopolskie  
gm. Złotów 303108\_2  
Obręb : Wąsosz -0066  
Działka Nr : 105/5