

Skala 1:1000

miasto:
miejscowość: ZŁOTÓW
ulica: DZIERŻOŻENKO
nr działki: 363, 412, 171, 173
data: 2011-06-16

Załącznik graficzny nr1.....

do decyzji o warunkach zabudowy
i zagospodarowania terenu
nr AN/64504/P/2011 z dnia 15.07.2011

arch. Katarzyna Teusz
upr. bud. do projekt.
bez ogr. spec. arch.
nr ewid. 7111/122/P/01


WÓJT

inż. Piotr Zach

URZĄD GMINY
77-400 ZŁOTÓW, ul. Leśna 7
woj. wielkopolskie
tel./fax (0-67) 263 53 05 do 07
Reg. 000000074 NIP 757-1440-787

LEGENDA

- 1- biegacz
- 2- orbitrek
- 3- wioślarz
- 4- wahadło
- 5- wyciskanie sledząc
- 6- boisko do siatkówki
- 7- wiatka do grillowania
- 8- szatnia sportowa

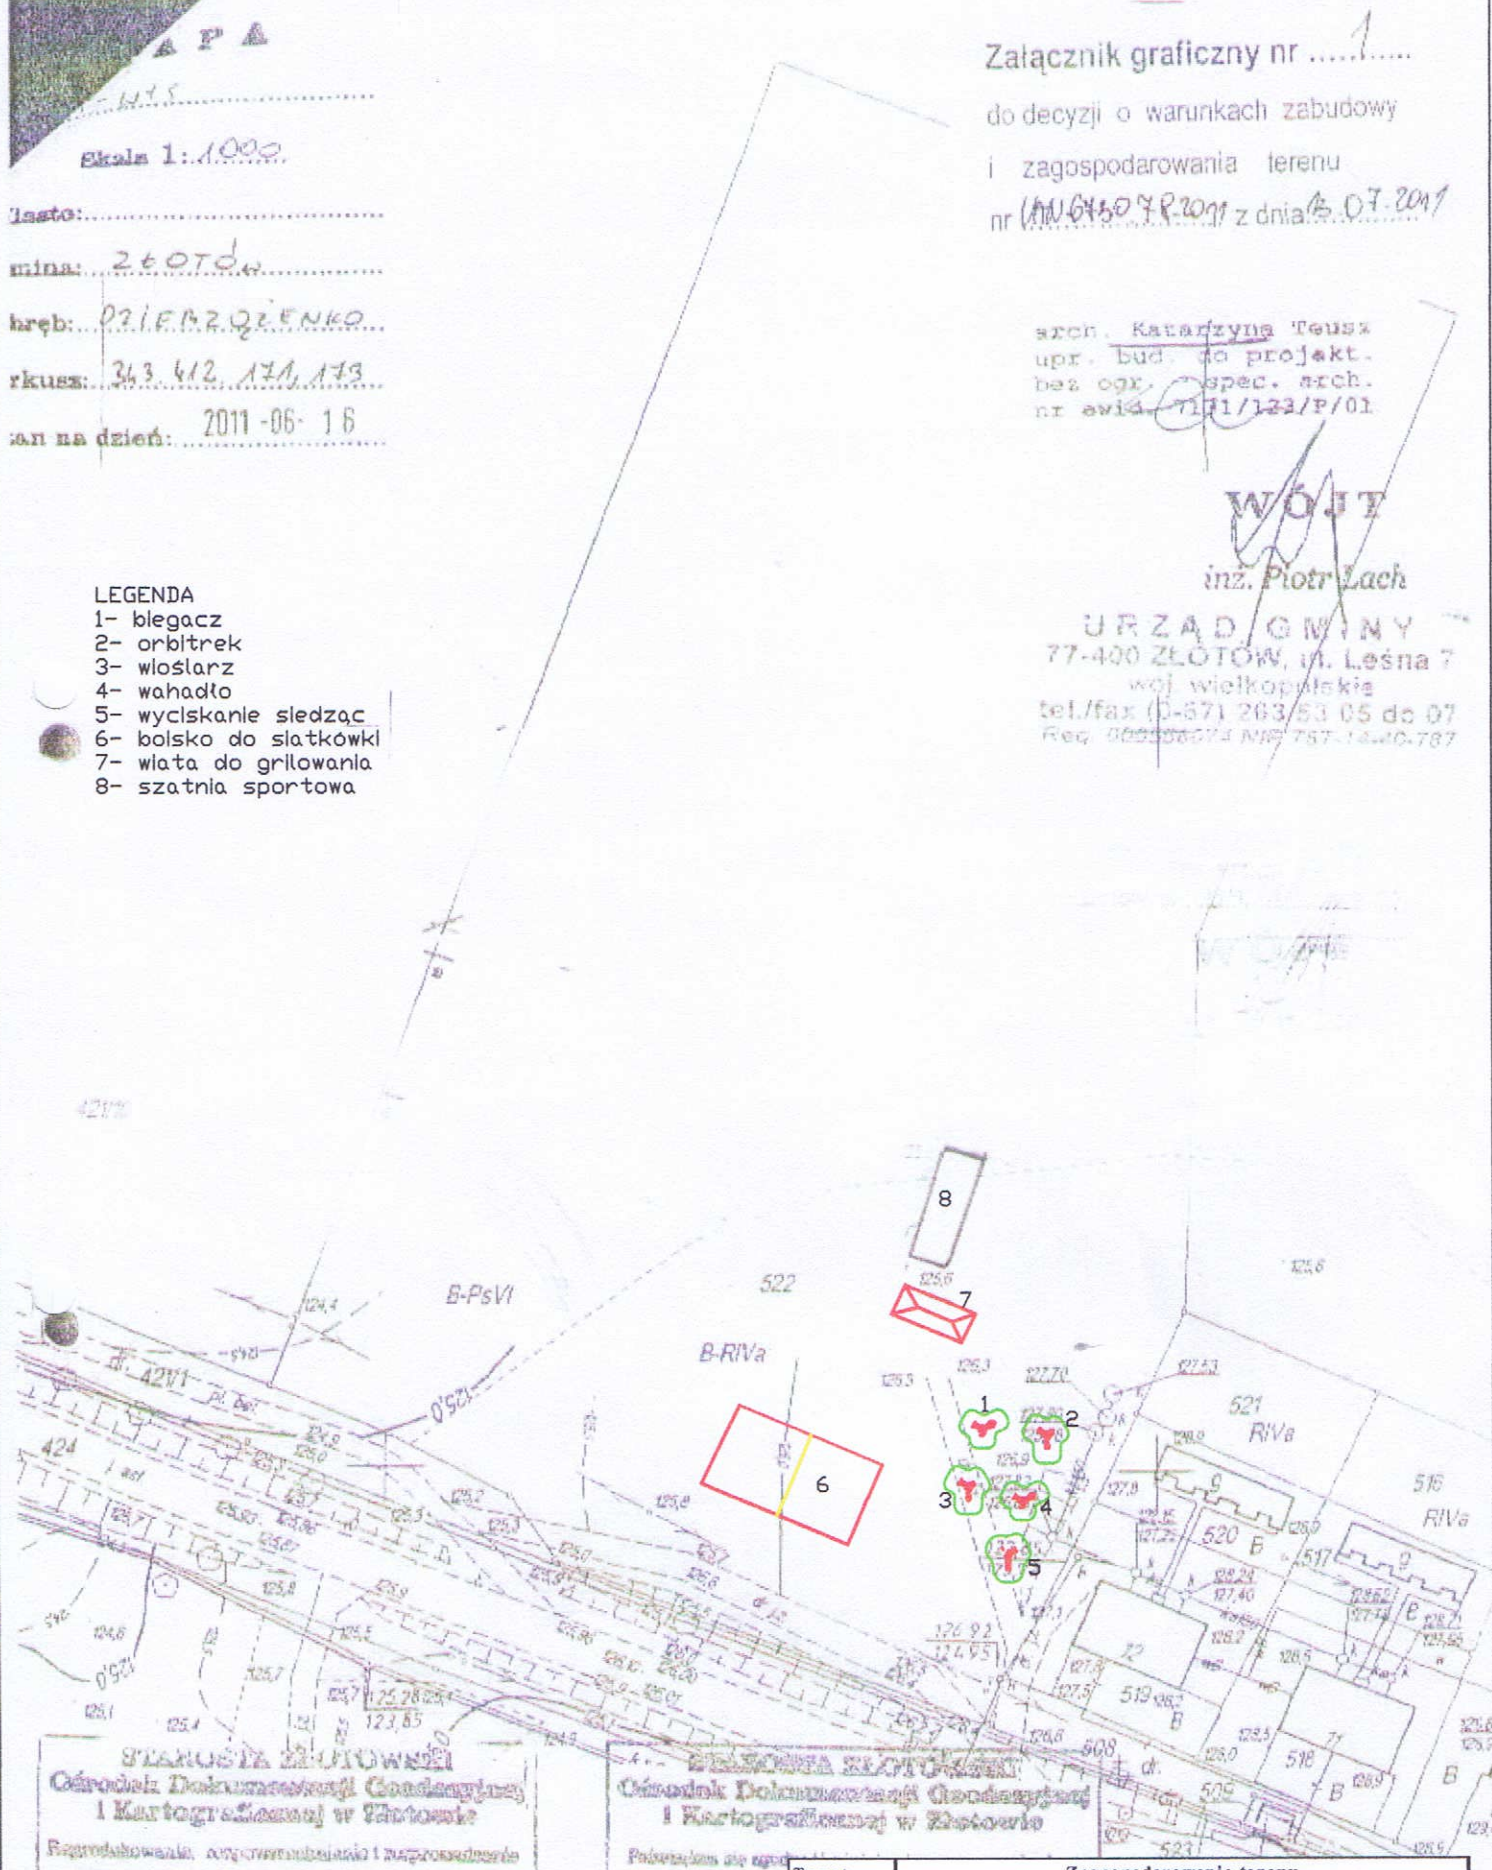

STAROSTWA ZŁOTOWSKA
Biuro Dokumentacji Geodezyjnej
i Kartograficznej w Złotowie
Reprodukcja, opracowanie i uproszczenie
stałego dokumentu wyznaczonego odczytem
wzrostu w skali 1:1000 z dnia 17 maja 2011 r. - Plan
projektowy i koncepcyjny (z wyjątkiem danych
dotyczących stanu faktycznego)

2011-06-16

STAROSTWA ZŁOTOWSKA
Biuro Dokumentacji Geodezyjnej
i Kartograficznej w Złotowie
Podstawą do sporządzenia niniejszego
projektu jest plan
i kartograficzny
i archiwalny
Wykonano w oparciu o
2011-06-16

Temat:	Zagospodarowanie terenu				
Objekt:	mgr inż. Piotr Zach				
Investor:	Gmina Złotów, ul. Leśna 7, 77-400 Złotów				
Projektant:	mgr inż. Piotr Zach, ul. Leśna 7, 77-400 Złotów				
Data:	maj-13	Skala	1-1000	Nr rys.	1