


PZT-2.2
PZT-2.1

LEGENDA

- linia rozgraniczająca teren inwestycji
- linia rozgraniczająca teren czasowego zajęcia do przebudowy dróg innej kategorii
- linia rozgraniczająca teren czasowego zajęcia wykonania obiektów budowlanych
- projektowany krawężnik betonowy
- projektowany krawężnik najazdowy - obniżony
- projektowane obrzeże chodnikowe
- projektowany opornik betonowy
- projektowany ściek przykrawężnikowy z kostki betonowej
- projektowana nawierzchnia jezdni bitumicznej
- projektowana nawierzchnia chodnika z kostki betonowej
- projektowana nawierzchnia zjazdów indywid. z kostki betonowej
- projektowane skrzynki rozsączające
- projektowana zieleń/trawa
- projektowana kanalizacja deszczowa
- projektowana studnia Ø1000
- projektowany wpust drogowy
- istniejąca infr. elektroenergetyczna
- istniejąca infr. wodociągowa
- istniejąca infr. sanitarna
- istniejąca infr. telekomunikacyjna
- projektowana infr. telekomunikacyjna do usunięcia
- istniejąca infrastruktura zabezpieczona rurą ochronną
- projektowany ściek skarpowy
- granice działek
- istniejące drzewa/krzewa do wycinki
- istniejące ogrodzenie do przestawienia
- ogrodzenie po przestawieniu

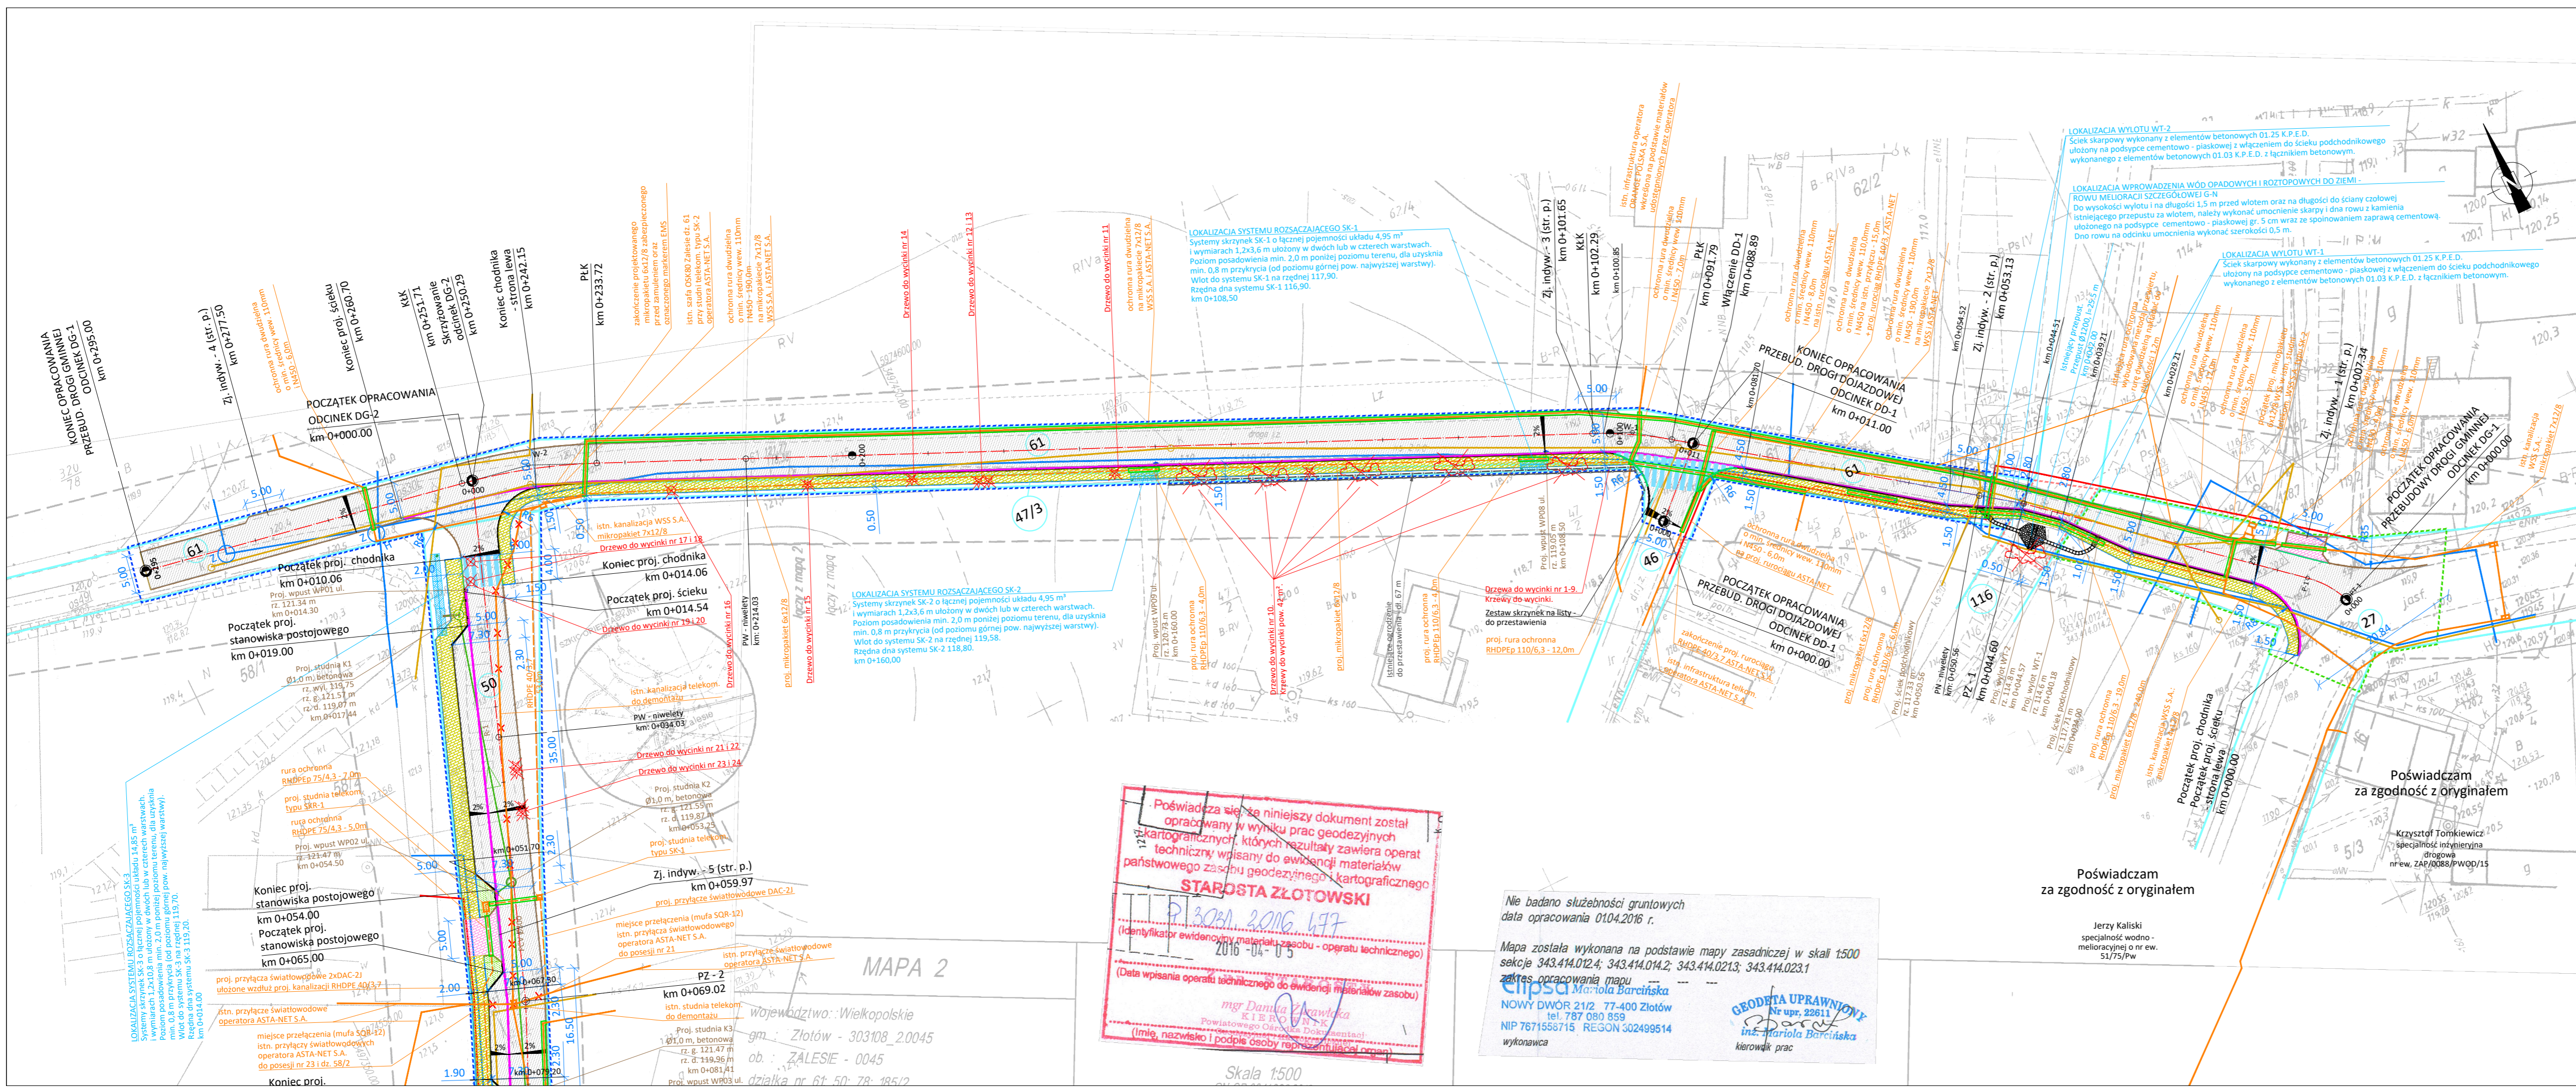

POŚWIADCZA SIĘ, ŻE NINIEJSZY DOKUMENT ZOSTAŁ OPRACOWANY W WYNIKU PRAC GEODEZYJNYCH KARTOGRAFICZNYCH, KTÓRYCH WYNIKI ZAWIERA OPERAT TECHNICZNY WPISANY DO EWIDENCJI MATERIAŁÓW PAŃSTWOWEGO ZASOBU GEODEZYJNEGO I KARTOGRAFICZNEGO

STAROSTA ZŁOTOWSKI

2016-04-05

(Data wpisania operatu technicznego do ewidencji materiałów zasobu)

(imię, nazwisko i podpis osoby reprezentującej organ)

mgr Danuta Zawadzka
Powiatowego Ośrodka Dokumentacji i Ewidencji Materiałów Państwowych

Nie badano służebności gruntowych data opracowania 01.04.2016 r.

Mapa została wykonana na podstawie mapy zasadniczej w skali 1:500 sekcja 343.414.012.4; 343.414.014.2; 343.414.021.3; 343.414.023.1 zakres opracowania mapy

Elipsa Mariola Barcińska
NOWY DWÓR 21/2 77-400 Złotów
tel. 787 080 859
NIP 7671558715 REGON 502499514
wykonawca

GEODZIJA UPRAWNIOWIŁA
Nr upr. 22611
mgr Mariola Barcińska
kierownik prac

JEDNOSTKA PROJEKTOWA LPT PROJEKT Krzysztof Tomkiewicz Os. Zwycięstwa 11/96, 61-646 Poznań, NIP 763-19-28-241 REGON 363-767-915				
INWESTOR GMINA ZŁOTÓW ul. Leśna 7, 77-400 ZŁOTÓW				
NAZWA INWESTYCJI PRZEBUDOWA DROGI GMINNEJ W MIEJSCOWOŚCI ZALESIE				
NAZWA OBIEKTU PRZEBUDOWA DRÓG WRAZ ZE ZJAZDAMI, BUDOWA SYSTEMU ODWADNIAJĄCEGO Z KANALIZACJĄ DESZCZOWĄ, PRZEBUDOWA INFRASTRUKTURY TECHNICZNEJ				
ADRES OBIEKTU działki o nr ewid. 27, 116, 61, 46, 47/3, 50, 78, 185/2 - obręb Zalesie, jednostka ewidencyjna 303108_2 - Złotów obszar wiejski, gmina Złotów, powiat złotowski, woj. wielkopolskie				
STADIUM PROJEKT BUDOWLANY		DATA OPRACOWANIA 05.2017	SKALA RYSUNKU 1:500	
NAZWA RYSUNKU PLAN ZAGOSPODAROWANIA TERENU odcinek DG-1 od km 0+000,00 do km 0+295,00				
NR RYS. W ARK. PZT-2.1				
FUNKCJA	IMIĘ I NAZWISKO	BRANŻA	SPECJALNOŚĆ / NR UPR.	PODPIS
PROJEKTANT	Krzysztof Tomkiewicz	drogowa	specjalność inżynierska drogowa nr ew. ZAP/0088/PWOD/15	
SPRAWDZAJĄCY	Tomasz Szykowski	drogowa	specjalność inżynierska drogowa nr ew. ZAP/0055/POOD/12	
PROJEKTANT	Jerzy Kaliski	wod-kan	specjalność wodno-melioracyjnej o nr ew. 5175/Pw	
SPRAWDZAJĄCY	Jacek Owsianny	wod-kan	specjalność w zakresie sieci kanalizacyjnych o nr ew. WKP/0284/POOS/08	

MAPA 2

województwo: Wielkopolskie
gm.: Złotów - 303108_20045
ob.: ZALESIE - 0045
działka nr 61: 50: 78: 185/2

Skala 1:500