


RZUT FUNDAMENTÓW, skala 1:50

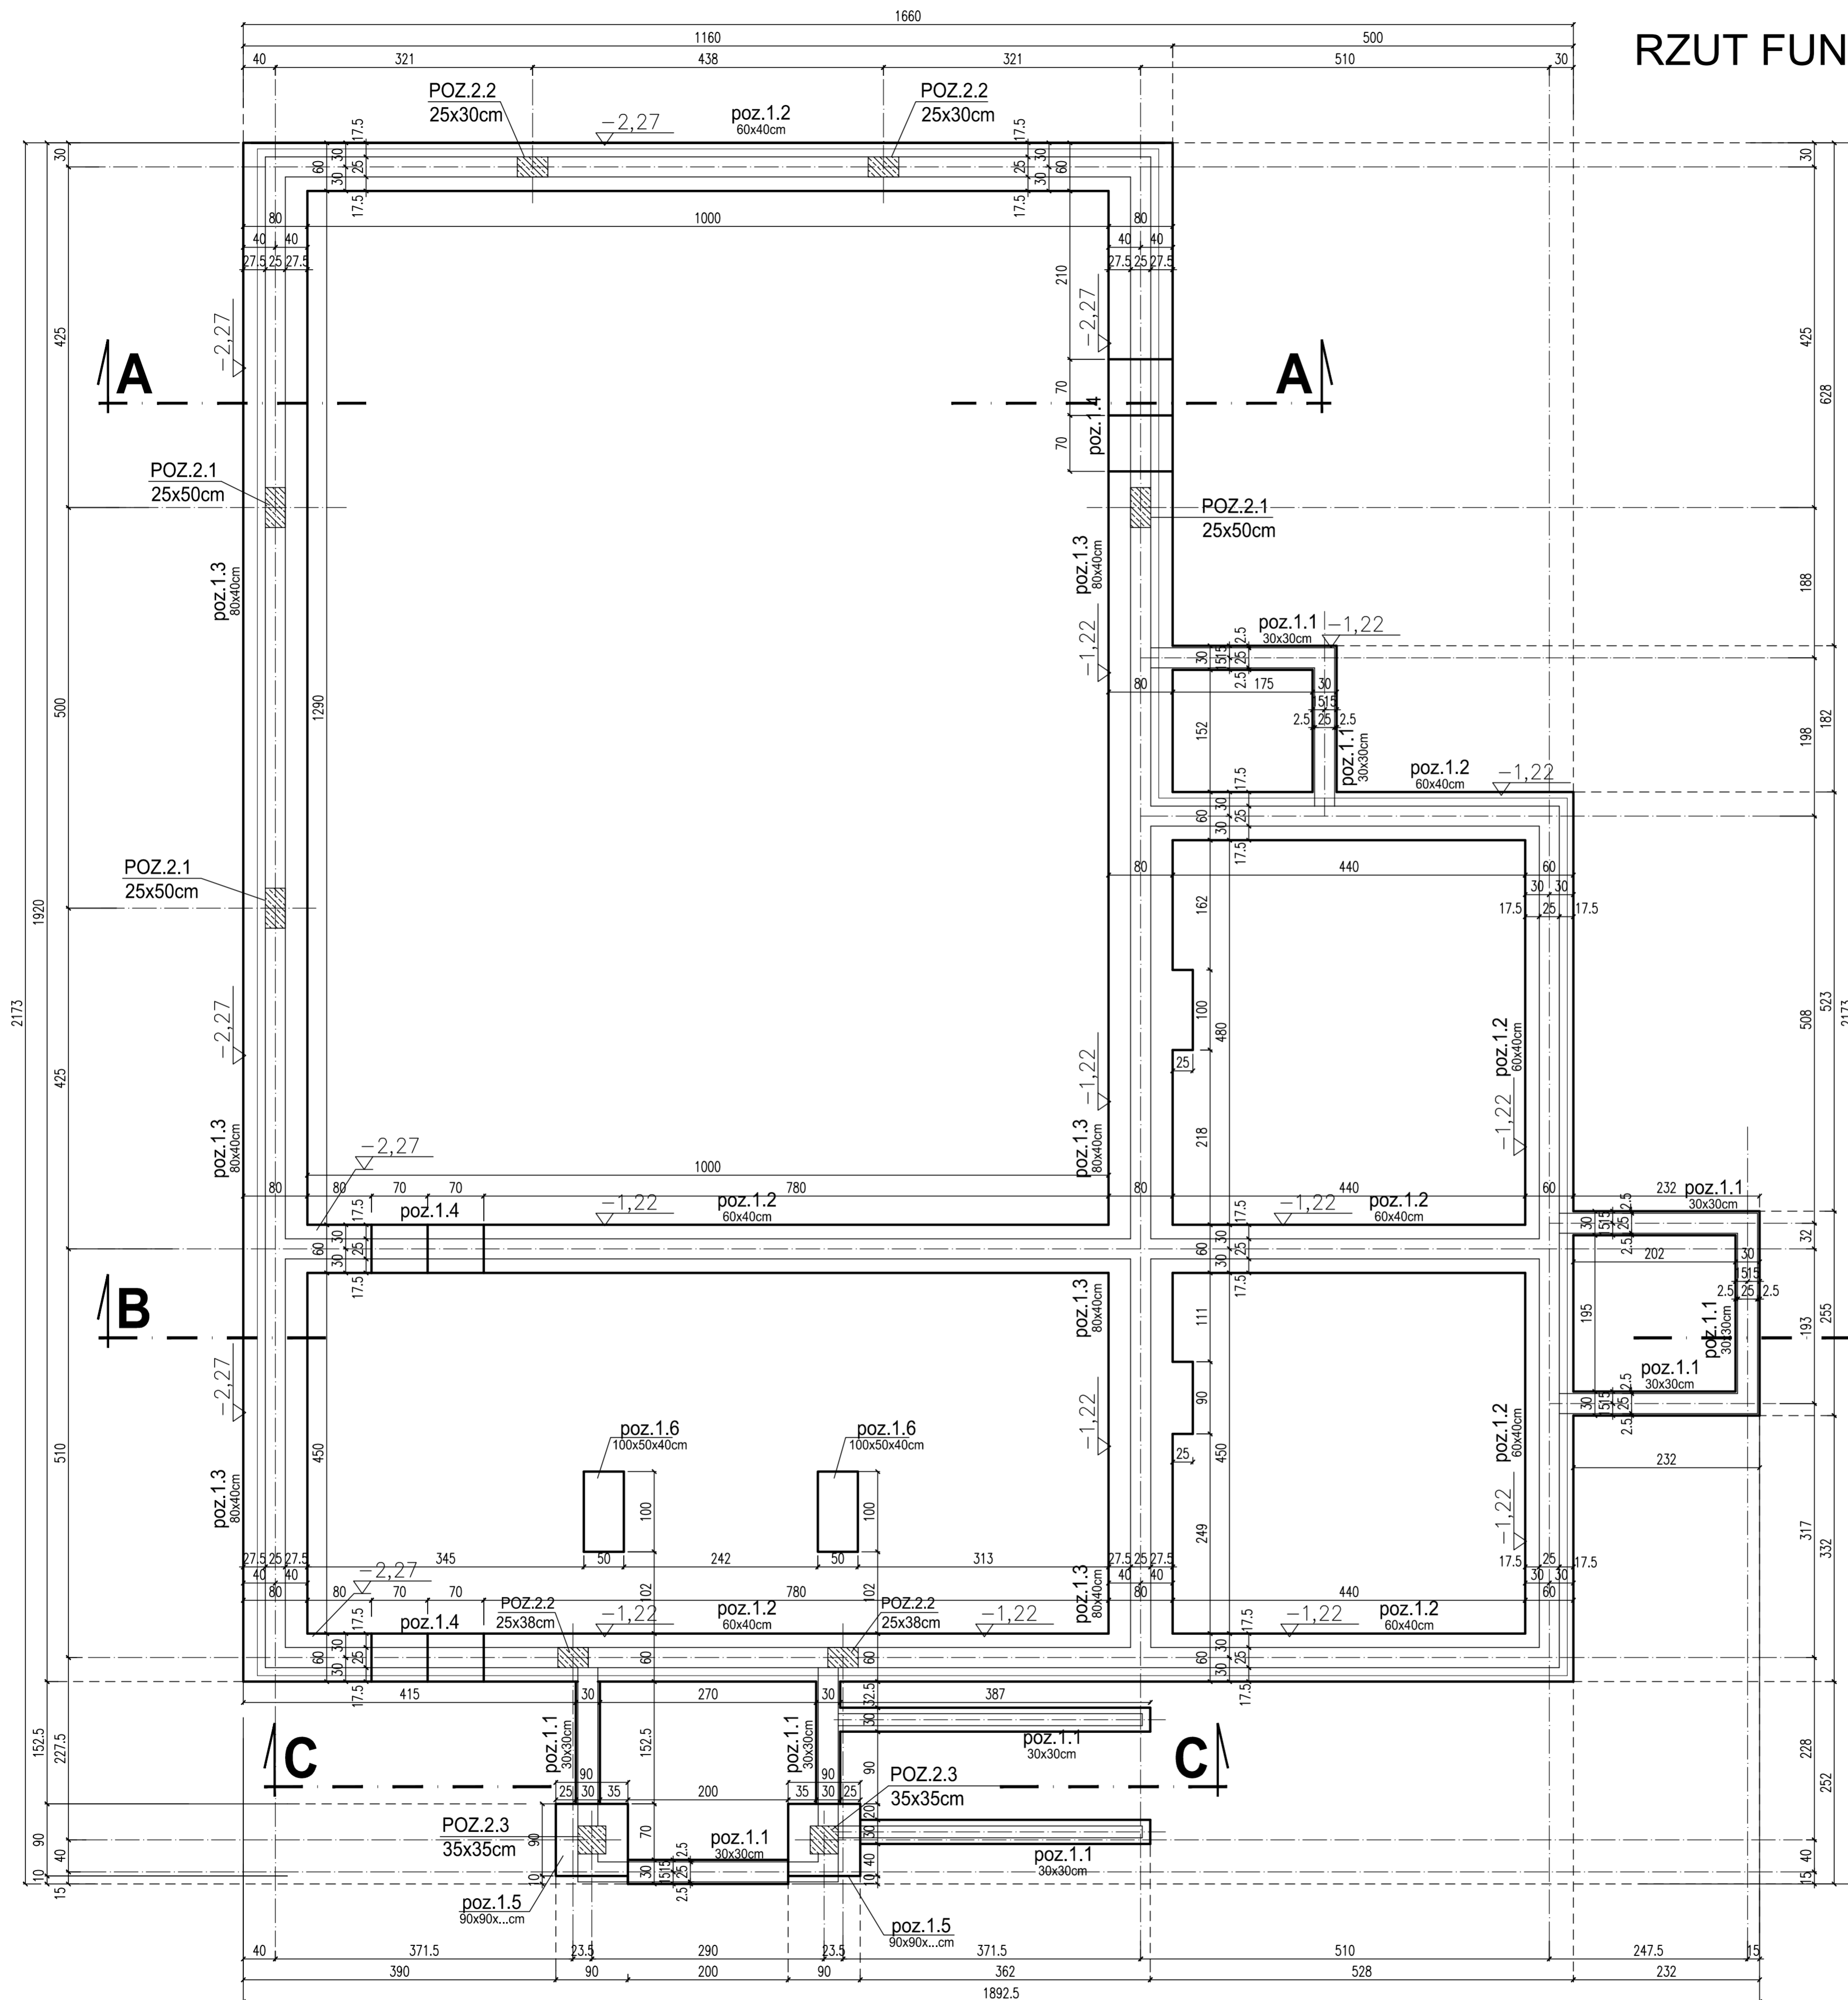

UWAGA:

- wykonać wieńiec żelbetowy podposadzkowy 30x30cm na poziomie -0,30 (spód wieńca)
- wszystkie prace ziemne i fundamentowe należy prowadzić pod nadzorem uprawnionego geologa
- przejścia instalacji wykonać zgodnie z projektami branżowymi
- ściany fundamentowe z bloczków betonowych M6 na zaprawie M10
- w miejscu stóp żelbetowych należy wypuścić pręty do połączenia zbrojenia
- uziomy wykonać wg projektu branżowego
- zachować ciągłość zbrojenia w ławach i stopach fundamentowych
- poziomy posadowienia -2,27m= 113,05m n.p.m.
-1,22m= 114,10m n.p.m.
- beton C20/25
- stal A-III/34GS
A-0/ST0S

ławy:

- poz. 1.1- 30x30cm
 - poz. 1.2- 60x40cm
 - poz. 1.3- 80x40cm
- ## stopy:
- poz. 1.5- 90x90x50cm
 - poz. 1.6- 100x50x40cm

PRZEDSIĘBIORSTWO HANDLOWO-USŁUGOWE
"ZODIAK" - EWA ZAWISTOWSKA
ul. Zdobywców Wału Pomorskiego 41; 64-965 Okonek
NIP: 767-125-49-49; tel. kom. 695 385 007
e-mail: ewa9@o2.pl lub andrzejzawistowski@o2.pl

PROJEKT ZAMIENNY

TEMAT:	RZUT FUNDAMENTÓW	
OBIEKT:	Świetlica Wiejska w Stawnicy, gmina Złotów	
INWESTOR:	Gmina Złotów ul. Leśna 7 77-400 Złotów	
STADIUM:	PROJEKT BUDOWLANY	
BRANŻA:	KONSTRUKCJA	
AUTORZY DOKUMENTACJI:		
BRANŻA	IMIĘ I NAZWISKO	PODPIS
Projektował:	inż. AGNIESZKA TOPYLA UPR. BUD.NR ZAP.0136/PWOK.09	
Sprawdził:	mgr inż. STANISŁAW CZEBRESZUK UPR. BUD. NR UAN-8345/110687	
Opracował:	inż. ANDRZEJ ZAWISTOWSKI	
NR RYSUNKU:	SKALA:	DATA OPRACOWANIA:
01	1:50	03/2018