


PLAN ZAGOSPODAROWANIA TERENU

skala 1:500

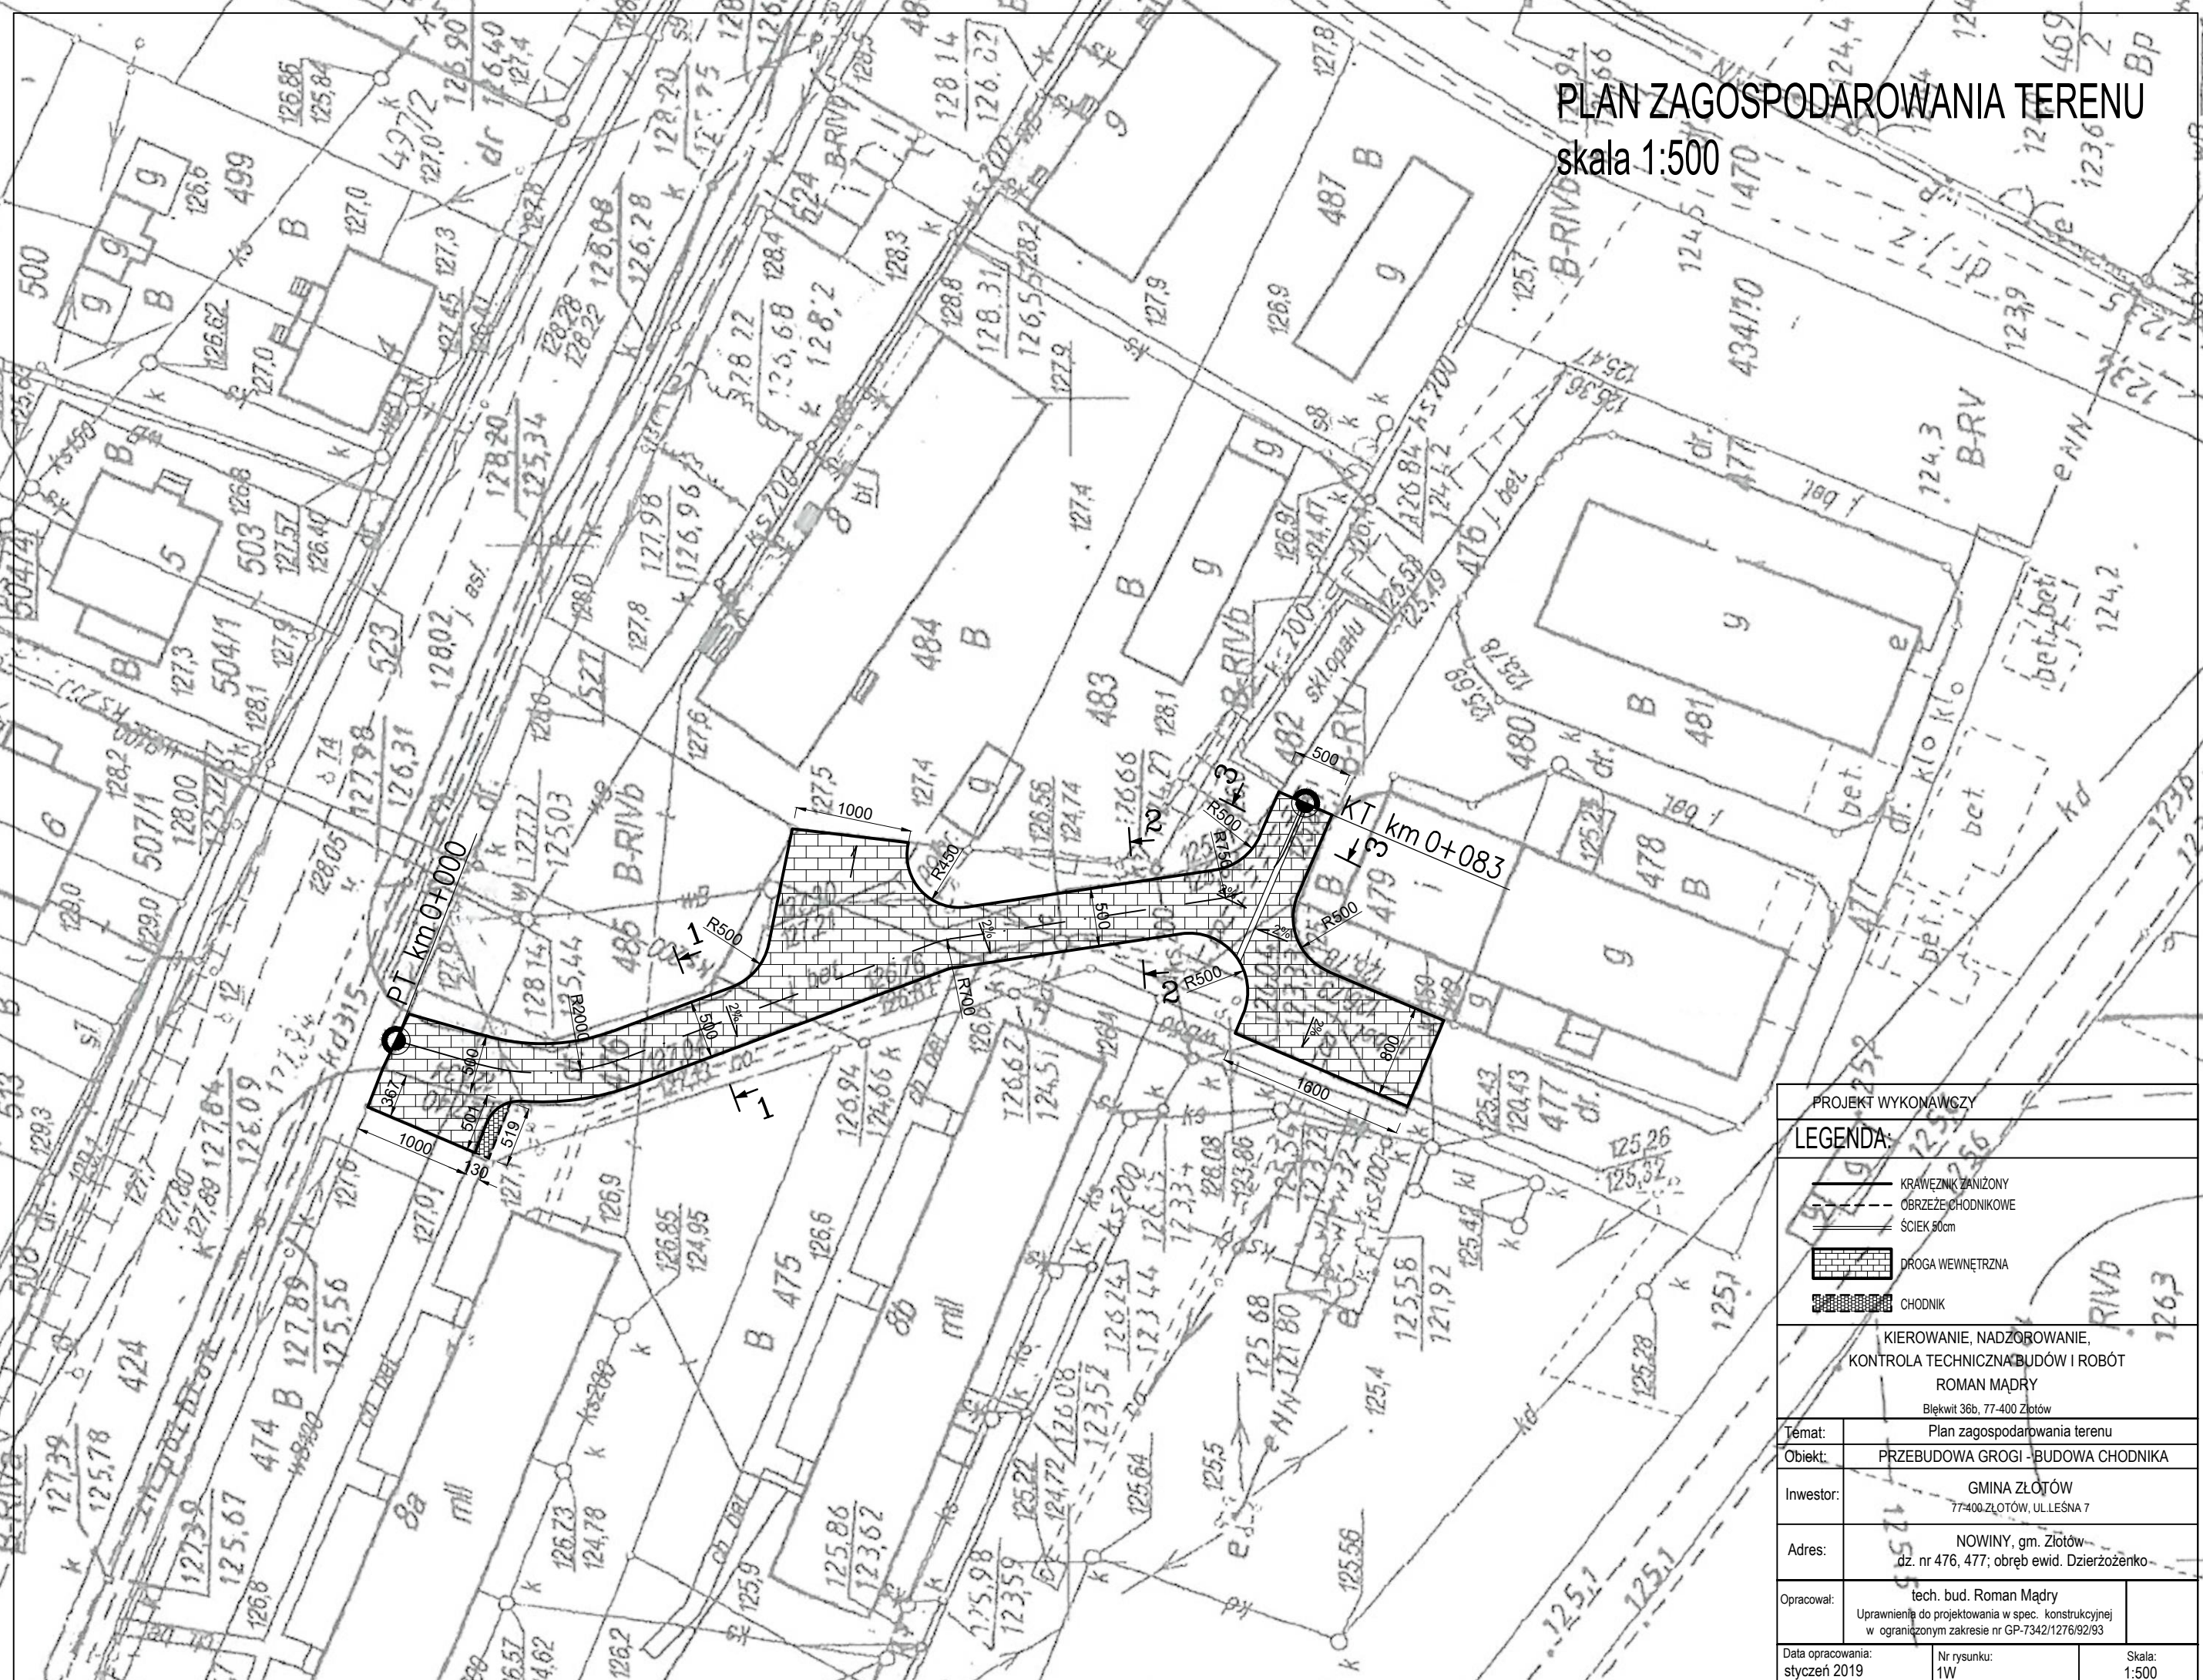

PROJEKT WYKONAWCZY	
LEGENDA:	
	KRAWIEZNIK ZANIŻONY
	OBRZEŻE CHODNIKOWE
	ŚCIEK 50cm
	DROGA WEWNĘTRZNA
	CHODNIK
KIEROWANIE, NADZOROWANIE, KONTROLA TECHNICZNA BUDÓW I ROBÓT ROMAN MADRY Błękit 36b, 77-400 Złotów	
Temat:	Plan zagospodarowania terenu
Obiekt:	PRZEBUDOWA GROGI - BUDOWA CHODNIKA
Inwestor:	GMINA ZŁOTÓW 77-400 ZŁOTÓW, UL. LEŚNA 7
Adres:	NOWINY, gm. Złotów dz. nr 476, 477; obręb ewid. Dzierżożenka
Opracował:	tech. bud. Roman Madry Uprawnienie do projektowania w spec. konstrukcyjnej w ograniczonym zakresie nr GP-7342/1276/92/93
Data opracowania: styczeń 2019	Nr rysunku: 1W
Skala: 1:500	