


RZUT PARTER

skala 1:50

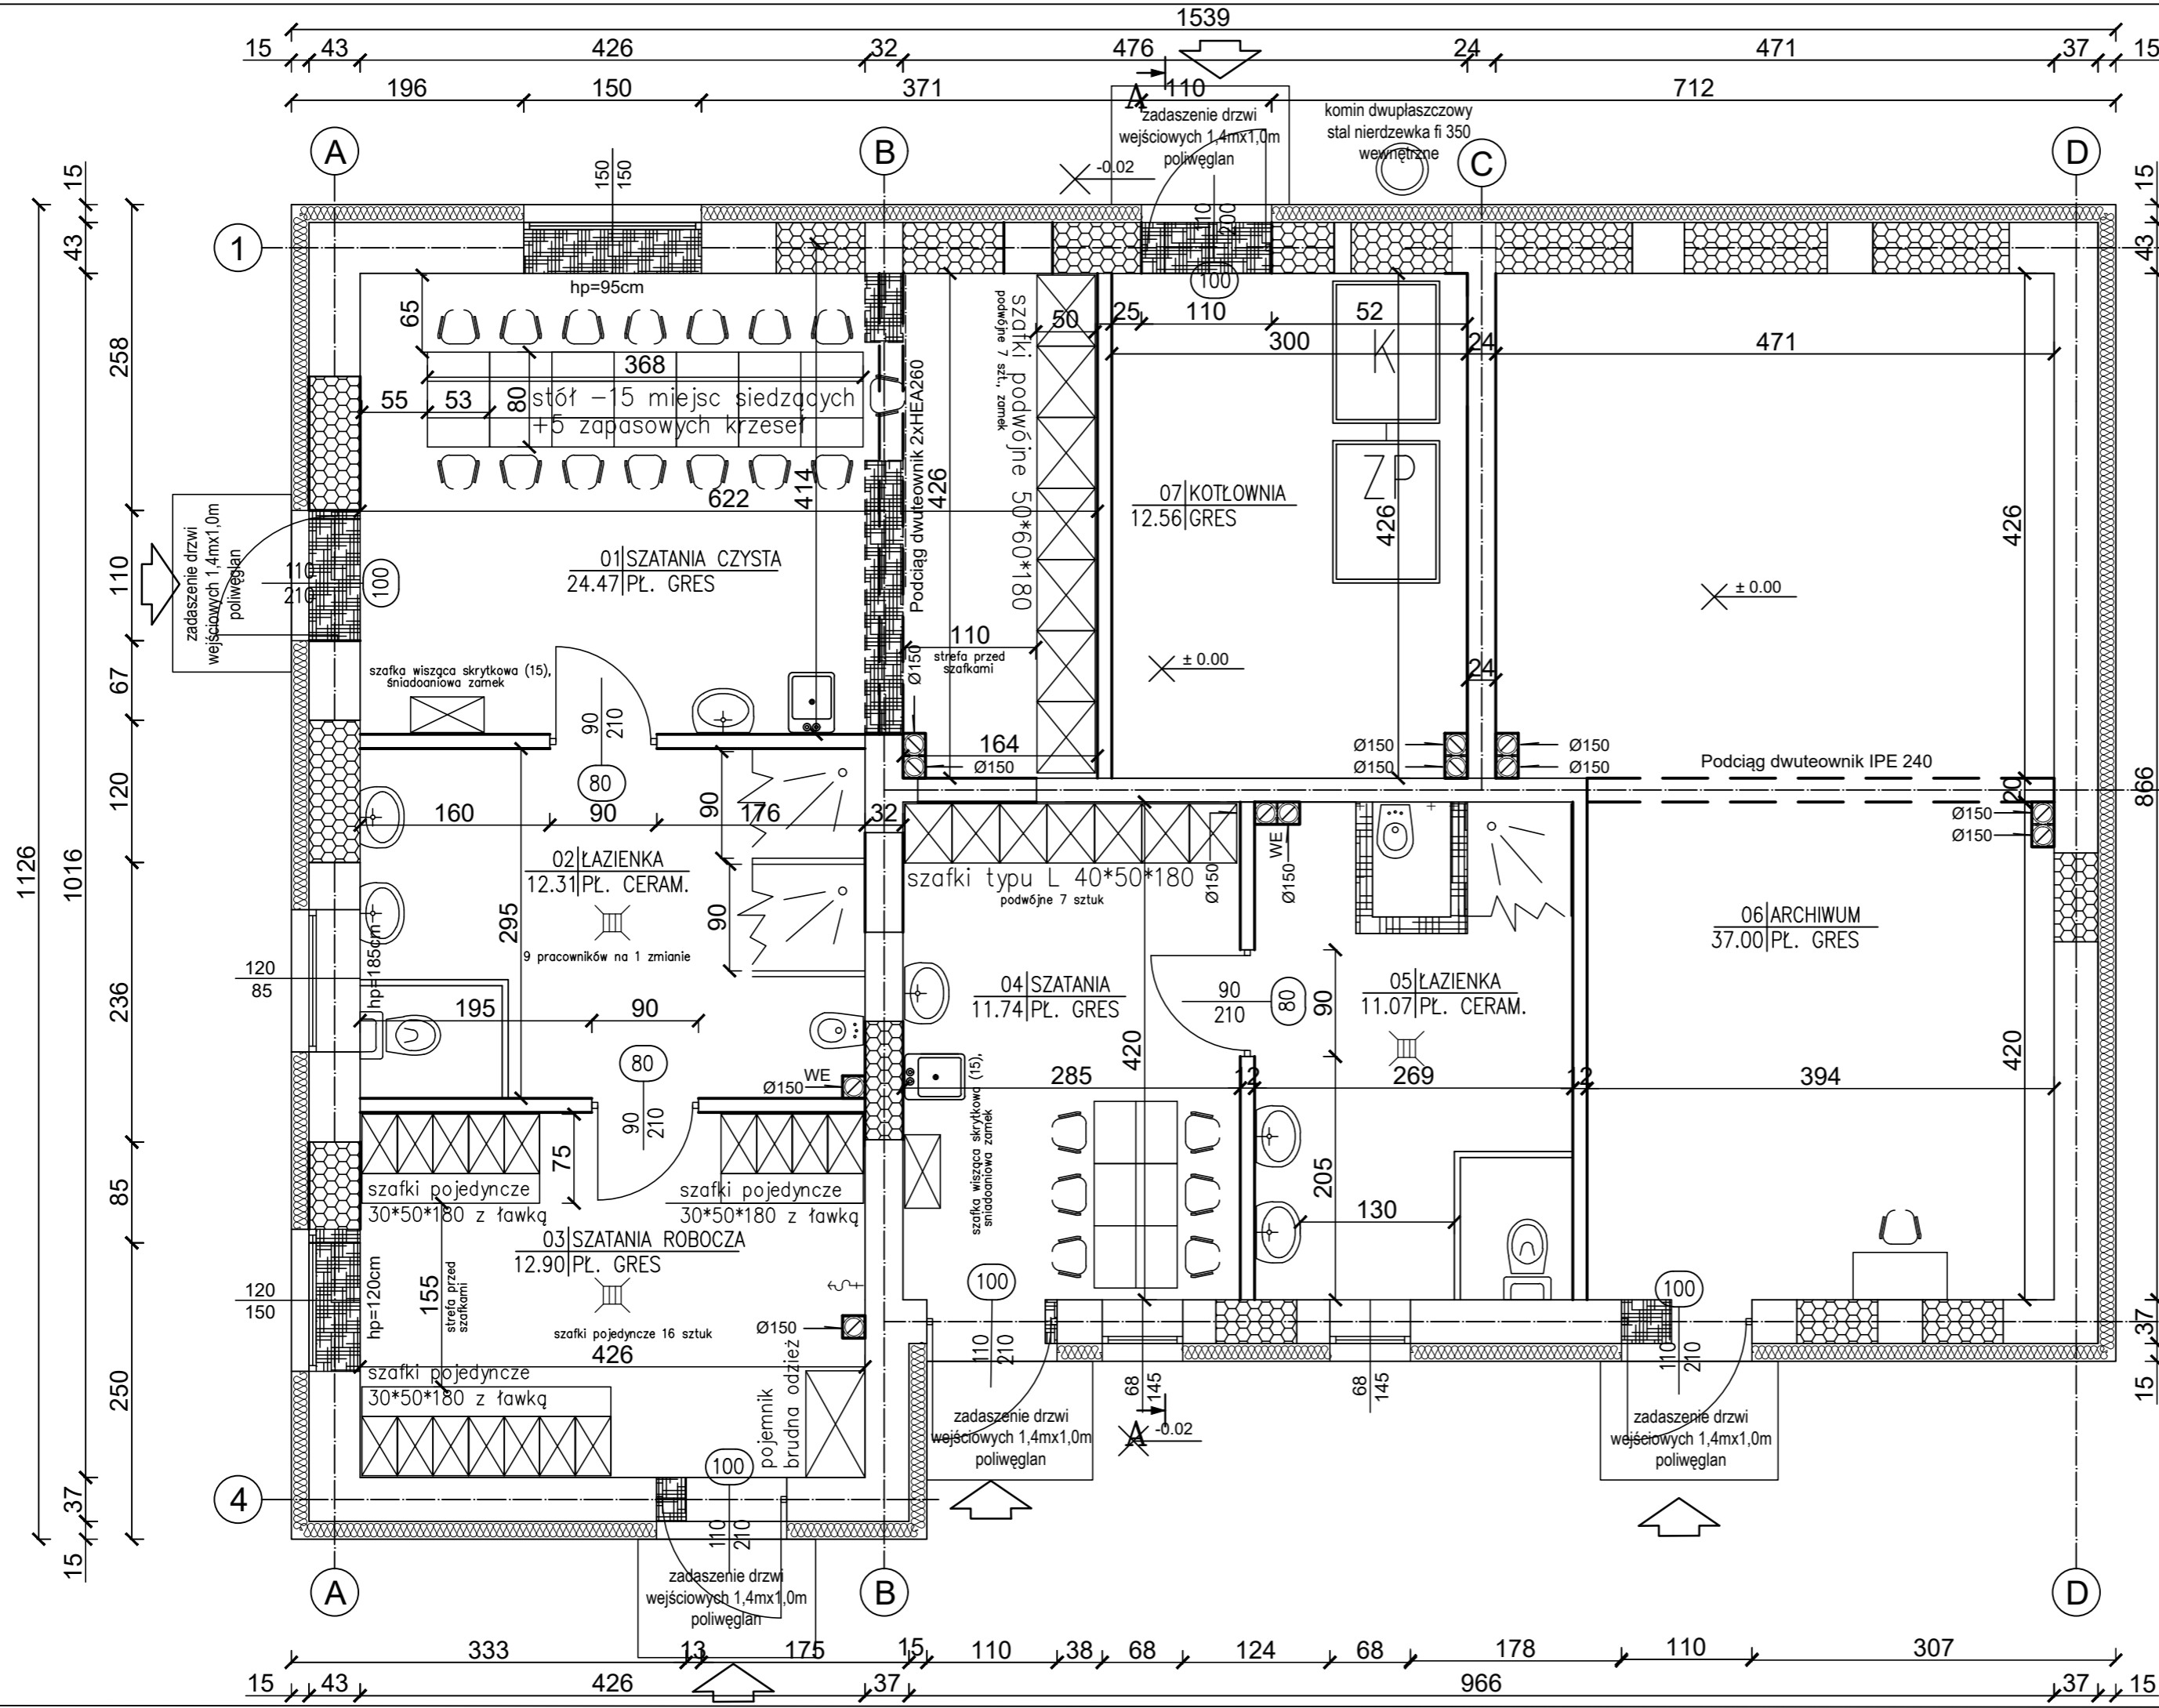

ZESTAWIENIE POMIESZCZEŃ

Nr	Nazwa pomieszczenia	Powierzchnia (użytkowa)	Podział pom.
01	Szatnia czysta	24,47 m ²	ZAKŁAD WODOCIĄGÓW GMINNYCH
02	Łazienka	12,31 m ²	
03	Szatnia robocza	12,90 m ²	Gmina
04	Szatnia	11,74 m ²	
05	Łazienka	11,07 m ²	72,37 m ²
06	Archiwum	37,00 m ²	
07	Kotłownia	12,56 m ²	
RAZEM:		122,05m ²	

Powierzchnia użytkowa	122,05m ²
Powierzchnia zabudowy	150,34m ²

- ZAMUROWANIE OTWORU
- WYBURZENIE OTWORU
- ELEMENTY ISTNIEJĄCE
- ELEMENTY PROJEKTOWANE
- WEJŚCIA DO BUDYNKU
- WPUST POSADZKOWY
- ZAWÓR ZE ZŁĄCZKĄ

Aneks		
KIEROWANIE, NADZOROWANIE, KONTROLA TECHNICZNA BUDÓW I ROBÓT ROMAN MĄDRY		
Błękit 36b, 77-400 Złotów		
Temat:	RZUT PARTERU-ANEKS	
Obiekt:	Budynek SOCJALNO GOSPODARCZY	
Inwestor:	GMINA ZŁOTÓW ul. Leśna 7, 77-400 Złotów	
Adres:	Złotów, gmina Złotów dz. nr ew.193/9	
Projektował architekturę:	mgr inż. arch. Tadeusz Tylka Uprawnienia do projektowania w specjalności architektonicznej bez ograniczeń nr NN-8345/474/81	
Projektował konstrukcję:	mgr inż. Jacek Trybuchowicz Uprawnienia do projektowania w specjalności konstrukcyjno-budowlanej w ograniczonym zakresie nr UAN-8345/1502/90	
Opracował:	tech. bud. Roman Mądry	
Data opracowania:	Nr rysunku:	Skala:
PAŹDZIERNIK 2018	1-A	1:50