

Poświadczam, że niniejszy dokument został opracowany w wyniku prac geodezyjnych i kartograficznych, których rezultaty zawiera operat techniczny wpisany do ewidencji materiałów państwowego zasobu geodezyjnego i kartograficznego


**STAROSTA ZŁOTOWSKI**  
P. 30308.2017.M23  
(Identyfikator ewidencyjny materiału zasobu - operatu technicznego)  
2017-08-31  
(Data wpisania operatu technicznego do ewidencji materiałów zasobu)

**Gracyna Wojtala**  
Inspektor w Powiatowym Ośrodku Dokumentacji Geodezyjnej i Kartograficznej

Kopia mapy zasadniczej do celów projektowych (część II)

Skala 1:1000  
Powiat: Złotów  
J. ewidencyjna: 303108.2 gm. Złotów  
Obręb: 0066 - Wąsosz  
Woj. wielkopolskie  
Seksja: 6.198.13.02.1  
6.198.13.01.2, 3, 4  
działki nr: 36/1, 27, 91, 97, 89, 134  
Mapa aktualna na dzień: 17.08.2017 r.  
Układ współrzędnych płaskich „2000” (18),  
Pionowych: Kronsztadt 86  
Identyfikator zgłoszenia: GN-OD.6641.726.2017  
ZUD: brak  
Zakres aktualizacji: \_\_\_\_\_

Informacje dodatkowe:  
Nie wyklucza się istnienia w terenie innych nie wskazanych na niniejszej mapie urządzeń podziemnych, które nie były zgłoszone do inwentaryzacji.  
SG1 i SG2- Prawo przejścia i przejazdu pasem gruntu - nie badano

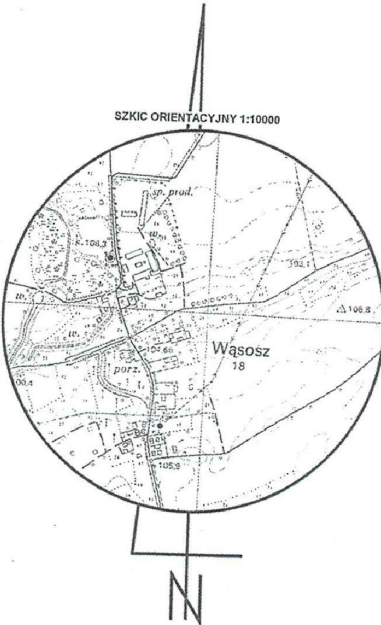

**GEO-KONCEPT**  
Damian Wójcik  
Al. Piasta 26 77-400 ZŁOTÓW  
tel. 665 697 379  
NIP 7671665894 REGON 302586035

**JERZY WÓJCİK**  
GEODETA UPRAWNIONY  
Świadectwo WSP i B-Nr 8790  
ul. Miła 13/2 77-400 ZŁOTÓW  
tel. 604 233 481

Projektowana prefabrykowana szafka automatyki pomp  
Projektowany wzl: YKY 4x6mm<sup>2</sup> w rurze osłonowej DVR 40  
Proj. kabel: YKY 3x2,5mm<sup>2</sup> zasilanie latarni ośw.  
Proj. latarnia oświetlenia terenu przepompowni słup FeZn, h=4m, oprawa 50W  
Proponowana lokalizacja złącza kablowo-pomiarowego ZK1-1P

1:500

Projektowana prefabrykowana szafka automatyki pomp  
Projektowany wzl: YKY 4x6mm<sup>2</sup> w rurze osłonowej DVR 40  
Proj. kabel: YKY 3x2,5mm<sup>2</sup> zasilanie latarni ośw.  
Proj. latarnia oświetlenia terenu przepompowni słup FeZn, h=4m, oprawa 70W  
Proponowana lokalizacja złącza kablowo-pomiarowego ZK1-1P

ZYGMUNT CHOCHOŁOWSKI 75-814 KOSZALIN ul. Szeroka 26/3			
OBIĘKT	Sieć kan. sanitarnej grawitacyjnej i tłocznej z przepompownią ścieków	Data oprac.	
ADRES	Teren zabudowy mieszkaniowej w m. Wąsosz, gm. Złotów		
INWESTOR	Gmina Złotów, ul. Leśna 7, 77-400 Złotów		
Projekt zagospodarowania terenu przepompowni dla inst. elektrycznych 1:1000			
E	Branża:	ELEKTRYCZNA	Nr rys.
	Stadium opracowania: PROJEKT BUDOWLANY		
	Projektował	Sprawdził:	
	mgr inż. Tomasz Lach uprawnienia budowlane do projektowania i kierowania robotami budowlanymi bez ograniczeń w specjalności sieci, instalacji i urządzeń elektrycznych i elektroenergetycznych nr ewid.: WKP/0174/PWOE/12	mgr inż. Wojciech Kosiba uprawnienia budowlane do projektowania bez ograniczeń w specjalności sieci, instalacji i urządzeń elektrycznych i elektroenergetycznych nr ewid.: ZAP/0067/POOE/07	
			F 1