

PLAN ZAGOSPODAROWANIA TERENU

skala 1:1000

MAPA

Skala 1:1000

Miasto:


Gmina: *Złotów*

Obszar: *6022XA*

Arkusz: *6.191.12.06.7*

Stan na dzień: *2018-04-23*

Posiada się zgodność niniejszej kopii z treścią materiału państwowego zasobu geodezyjnego i kartograficznego
STAROSTA ZŁOTOWSKI
 (Nazwa materiału zasobu)
P.3031.2014.145
 (Identyfikator ewidencyjny materiału zasobu)
 2018-04-23
 (Data wykonania kopii)
Z up. STAROSTY
mgr Michał Baczynski
PODINSPEKTOR
 (Imię, nazwisko, podpis osoby reprezentującej organ)

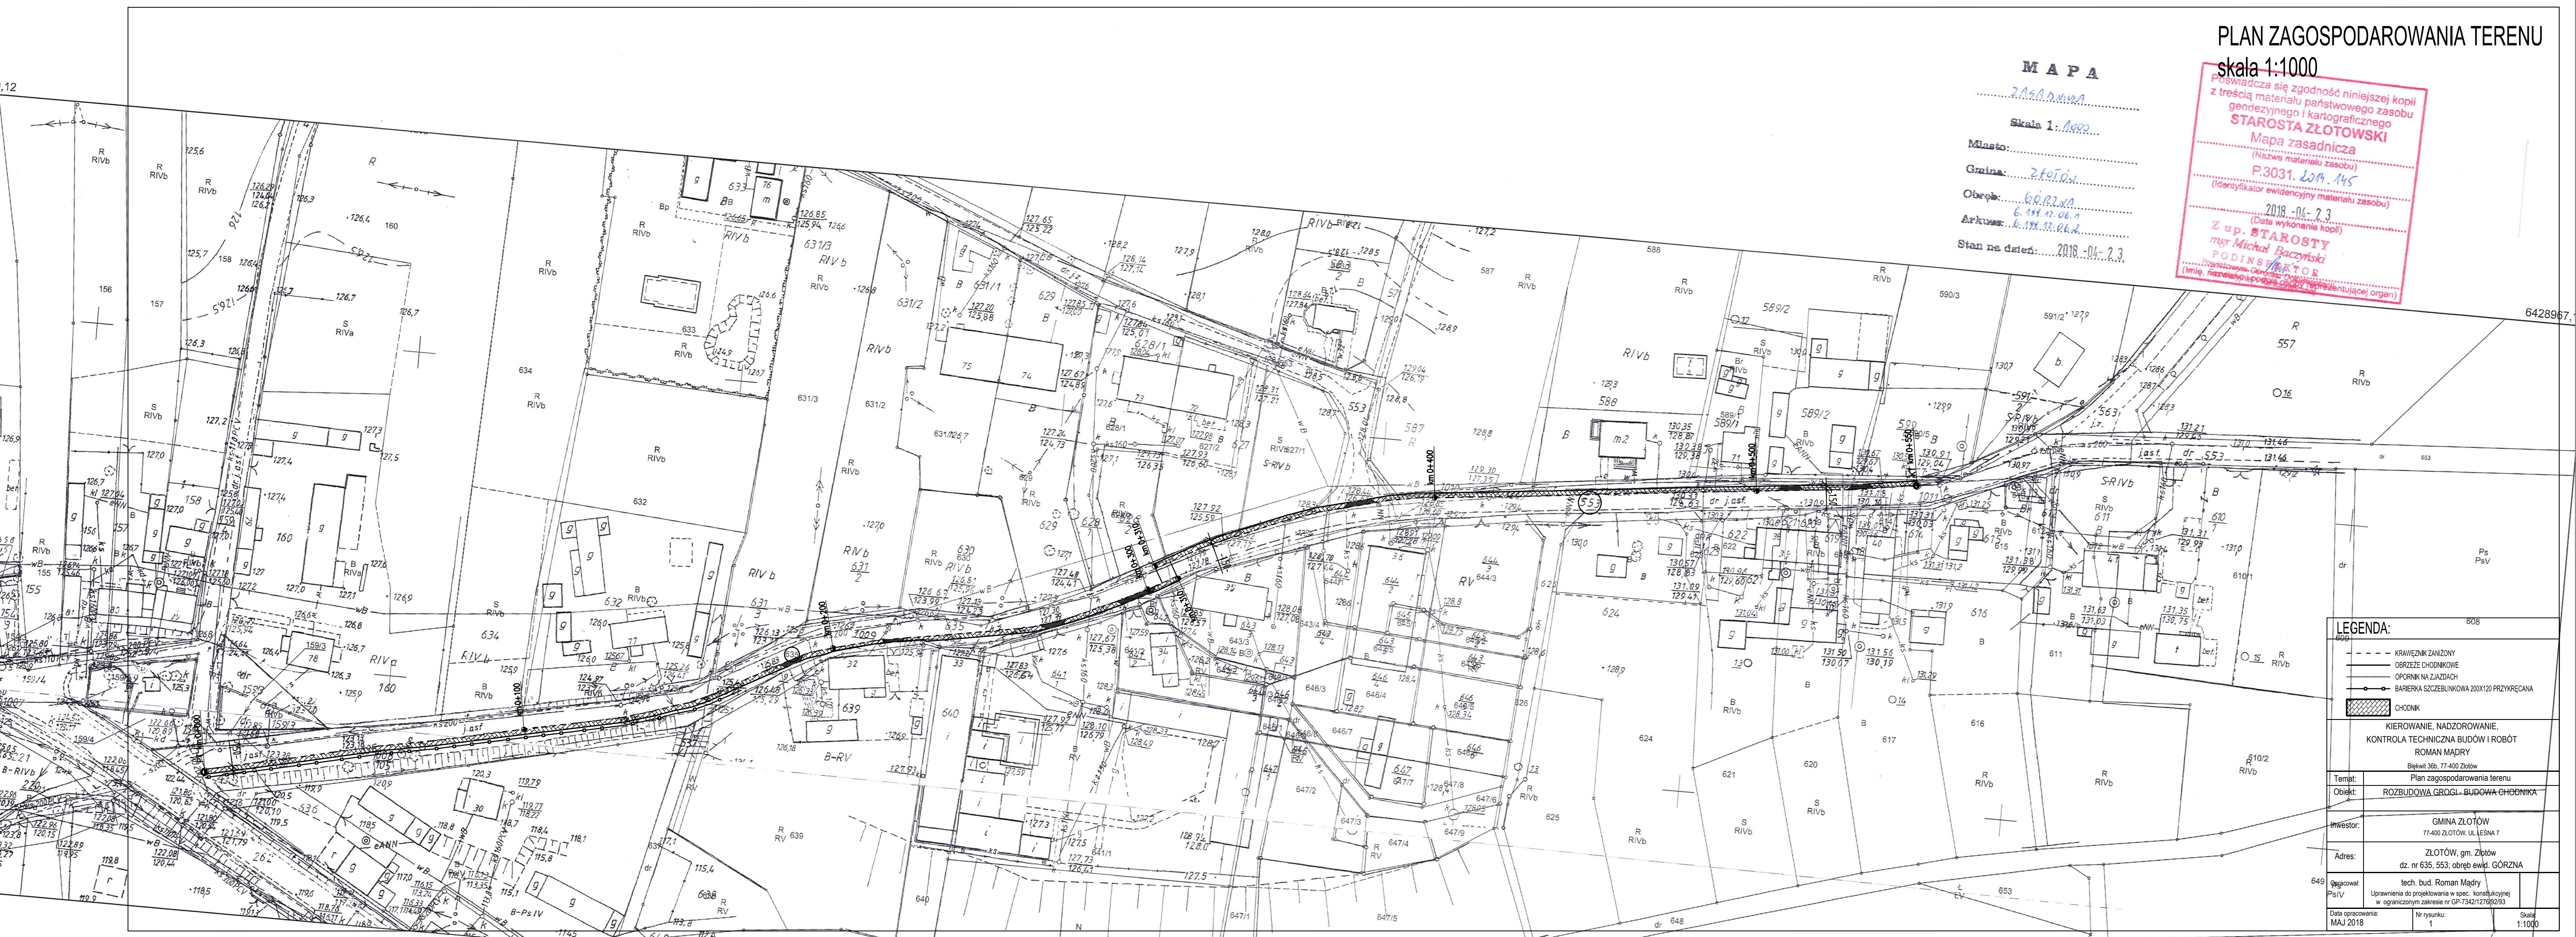

LEGENDA:

- KRAWCZYŻKI ZANIZOWANE
- OBRZEŻE CHODNIKOWE
- OPORNIK NA ZJAZDACH
- BARIERKA SZCZEBLIKOWA 200X120 PRZYKRECANĄ
- CHODNIK

KIEROWANIE, NADZOROWANIE,
 KONTROLA TECHNICZNA BUDÓW I ROBÓT
ROMAN MADRY
 Błękitw 36b, 77-400 Złotów

Temat:	Plan zagospodarowania terenu
Objekt:	ROZBUDOWA GROBLI - BUDOWA CHODNIKA
Inwestor:	GMINA ZŁOTÓW 77-400 ZŁOTÓW, UL. LEŚNA 7
Adres:	ZŁOTÓW, gm. Złotów dz. nr 635, 553; obręb ewid. GÓRZNA
Opis:	649 tech. bud. Roman Madry Uprawnienia do projektowania w spec. konstrukcyjnej w ograniczonym zakresie nr GP-7342/1276/6293
Data opracowania:	MAJ 2018
Nr rysunku:	1
Skala:	1:1000