

PROJEKT ZAGOSPODAROWANIA TERENU skala 1:1000

MAPA ZASADNICZA


Skala 1:1000

Miejscowość: ZŁOTÓW
Gmina: ZŁOTÓW
Obręb: RUDNA
Adres: 6.198.14.244
Stan na dzień: 2018-12-17

Obiekt:	PRZEBUDOWA GROGI W RUDNEJ	Skala:	0001:1
Investor:	GMINA ZŁOTÓW 77-400 ZŁOTÓW, UL. LESNA 7	Nr rysunku:	1
Adres:	ZŁOTÓW, gm. Złotów dz. nr 341, 331, 364, obręb ewid. Rudna	Data opracowania:	WRZESIEŃ 2020
Opracował:	tech. bud. Roman Mądry Uprawnienia do projektowania w spec. konstrukcyjnej w ograniczonym zakresie nr GP-734/2176/9293	Temat:	Projekt zagospodarowania terenu

LEGENDA:

- KRAWĘŻNIK ZANIŻONY
- DROGA WENIETRZNA
- KIEROWANIE, NADZOROWANIE,
KONTROLA TECHNICZNA BUDÓW I ROBÓT
ROMAN MĄDRY
Błękit 366, 77-400 Złotów

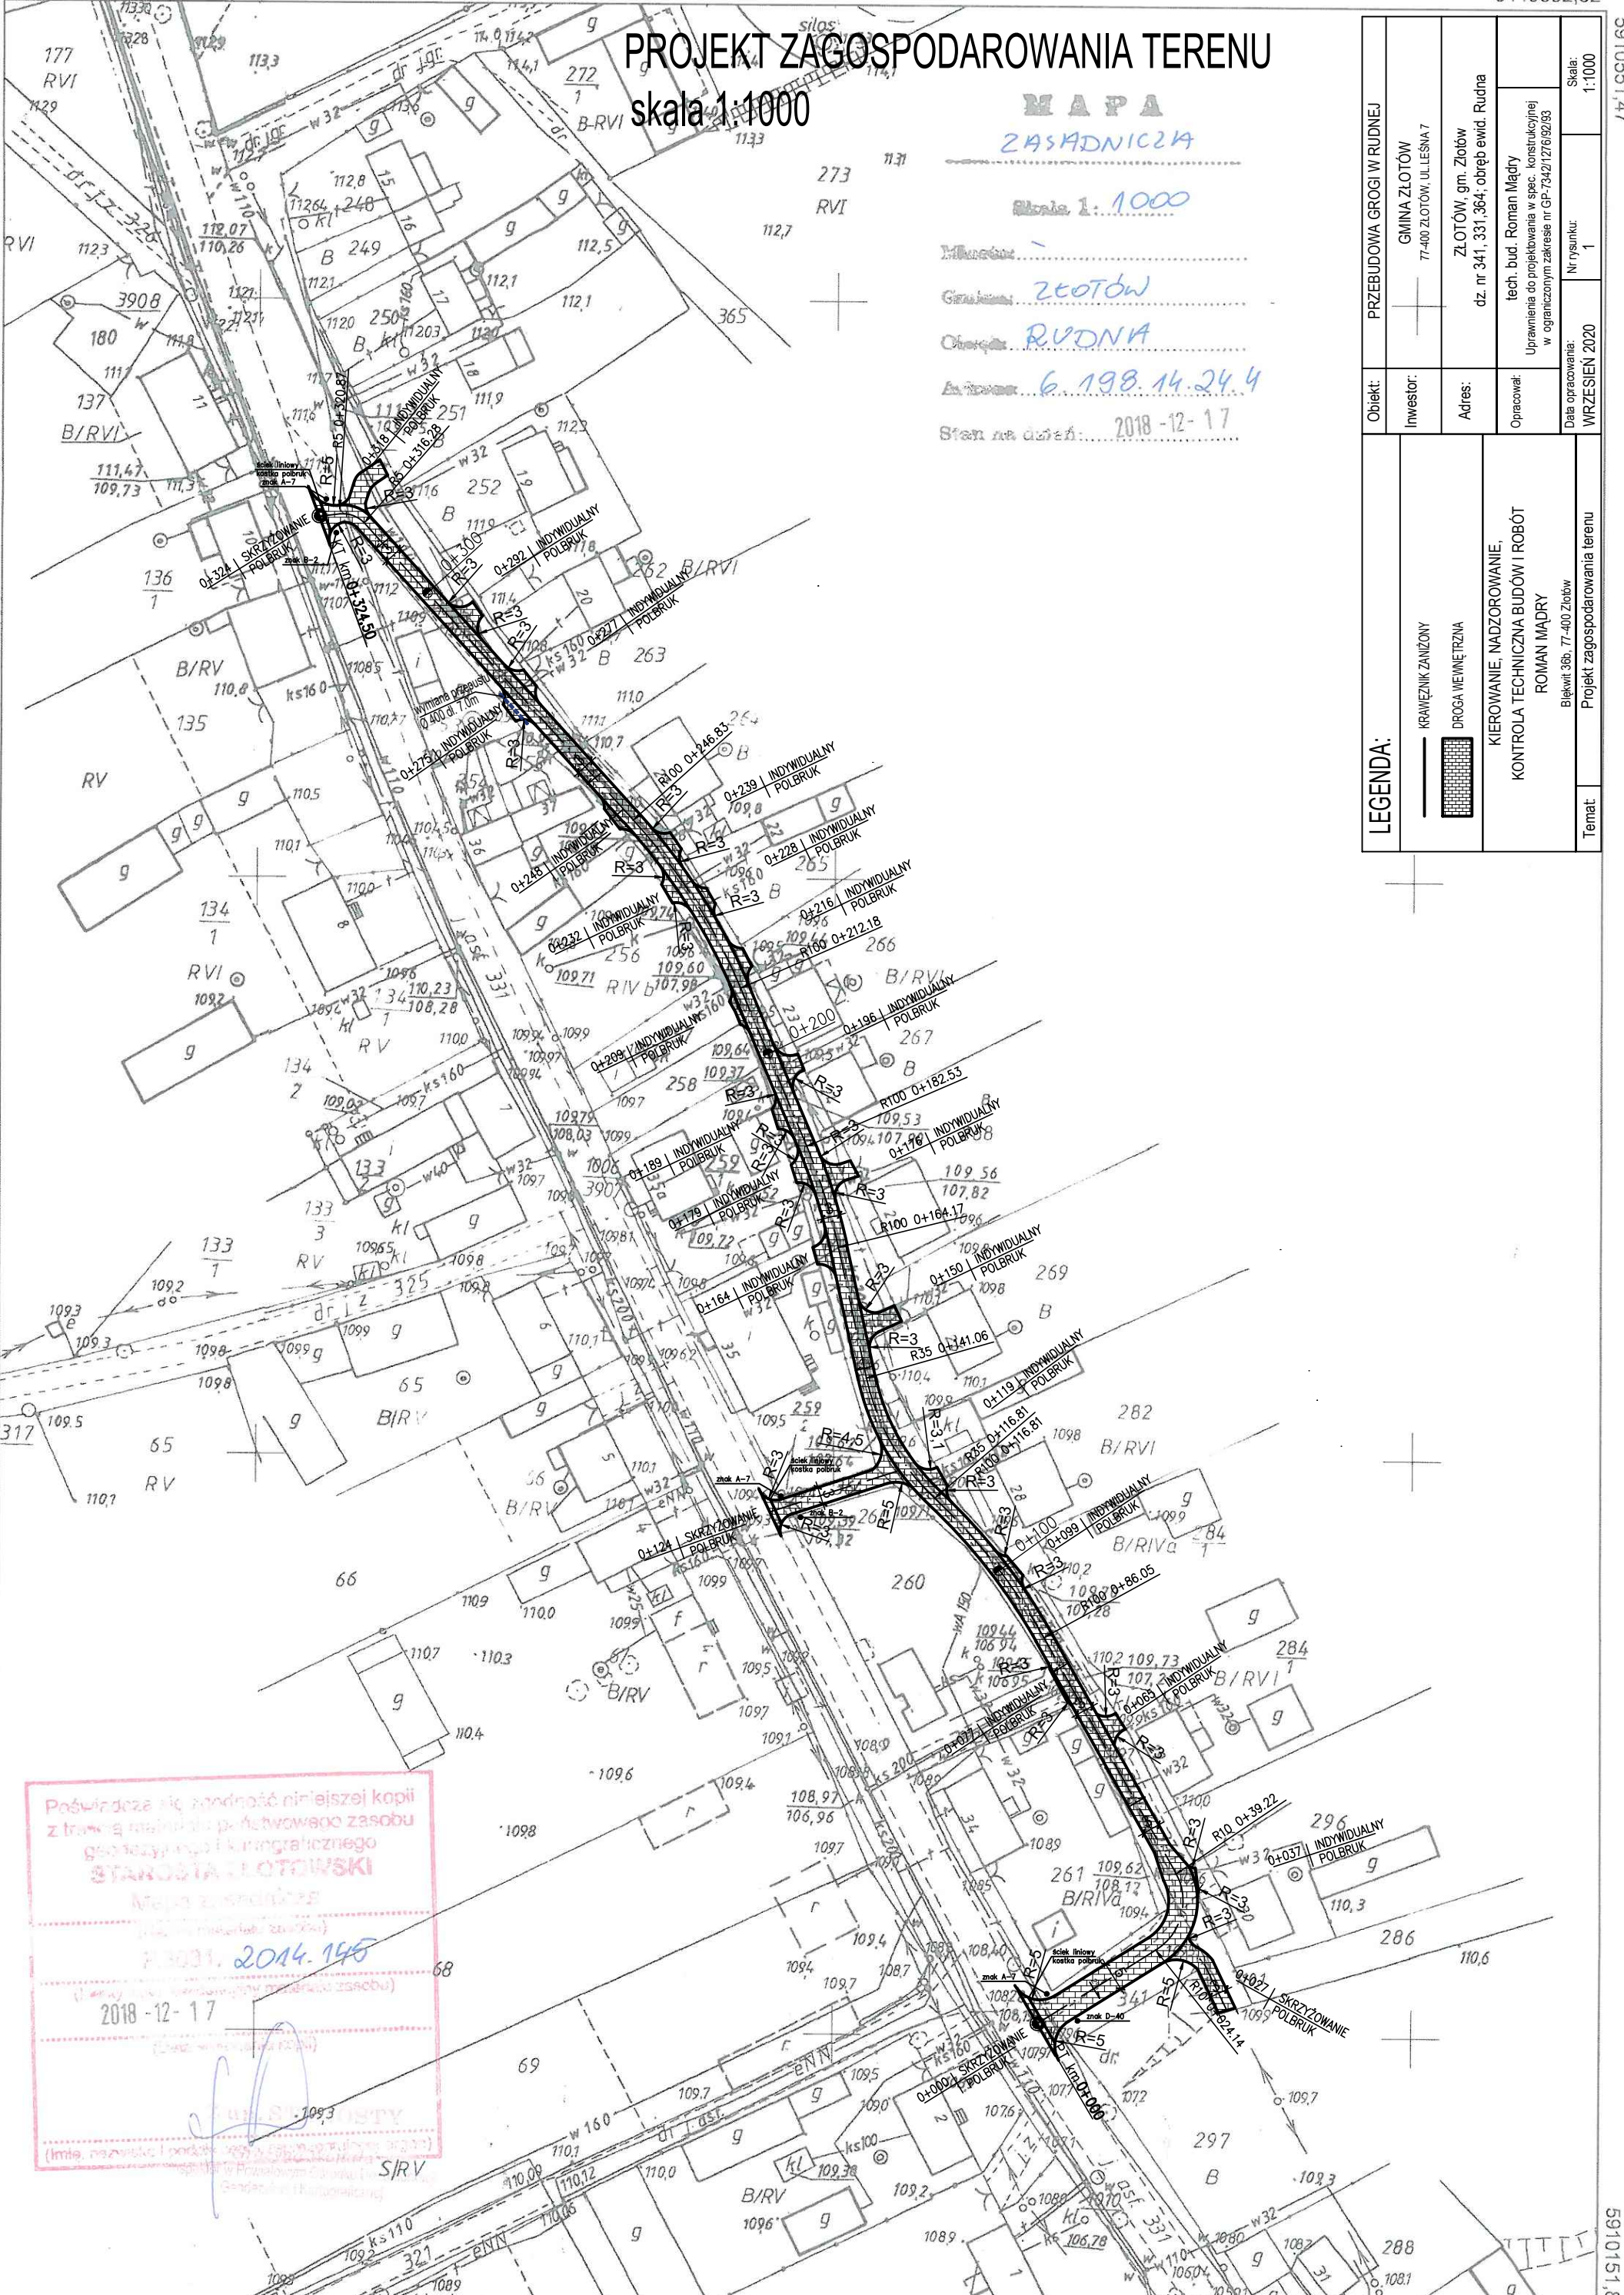

Państwa się zgodność niniejszej kopii z treścią materiału projektowego zasobu geodezyjnego i katastralnego
STAROSTA ZŁOTÓWSKI
Krzysztof Sienkiewicz
(imię, nazwisko i podany adres)
P. 3031. 2014.145
(data i podpis urzędnika posiadającego zasobu)
2018-12-17
(data i podpis)