


Miejscowy plan zagospodarowania przestrzennego dla rozwoju zabudowy i przestrzeni publicznych w Gminie Złotów

Załącznik nr 1.4 do uchwały nr..... Rady Gminy
Złotów z dnia 2023r.
Uchwała ogłoszona w Dz. Urz. Woj. Wlkp.
poz..... z dnia
OBREB: Święta

LEGENDA:


- Granicze opracowania
- Linie rozgraniczające tereny o różnym przeznaczeniu lub różnych zasadach zagospodarowania
- Nieprzekraczalna linia zabudowy
- Obowiązująca linia zabudowy
- Obowiązujący kierunek dominującej kalenicy dachu budynku mieszkalnego
- Zalecany kierunek obsługi komunikacyjnej
- MN Teren zabudowy mieszkaniowej jednorodzinnej

Obszar znajduje się w całości w zasięgu
Głównego Zbiornika Wód Podziemnych GZWP
nr 127 Złotów-Piła-Strzelce Krajeńskie

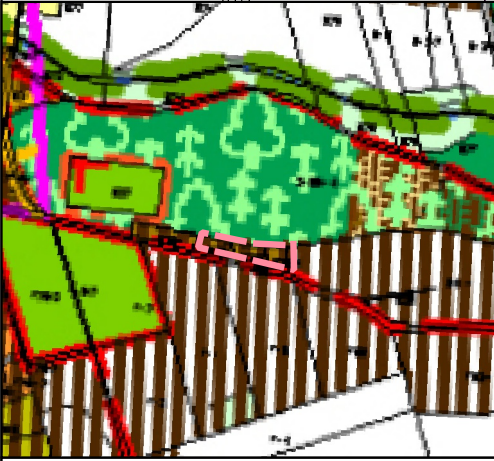

Granicze opracowania

Wrys ze Studium
SKALA 1:10000

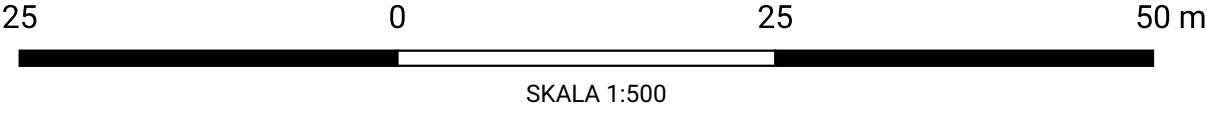

SKALA 1:500