

Poświadczam zgodność niniejszej kopii z treścią materiału państwowego zasobu geodezyjnego i kartograficznego

STAROSTA ŻŁOTOWSKI

Mapa zasadnicza

(Nazwa materiału zasobu)

P.3031.2014.145

(Identyfikator ewidencyjny materiału zasobu)

2022-01-17

(Data wykonania kopii)

Ż. STAROSTA

mgr Michał Baczyński

INSPEKTOR

Powiatowy Ośrodek Dokumentacji

(Imię, nazwisko i podpis osoby reprezentującej organ)

Mapa Zasadnicza

Skala 1:500

Jednostka ewidencyjna: gm. Złotów


Obręb ewidencyjny: Zalesie

Godło mapy: 6.198.12.02.1.2

Stan na dzień: 17-01-2022 r.

6430246,15

6430385,64

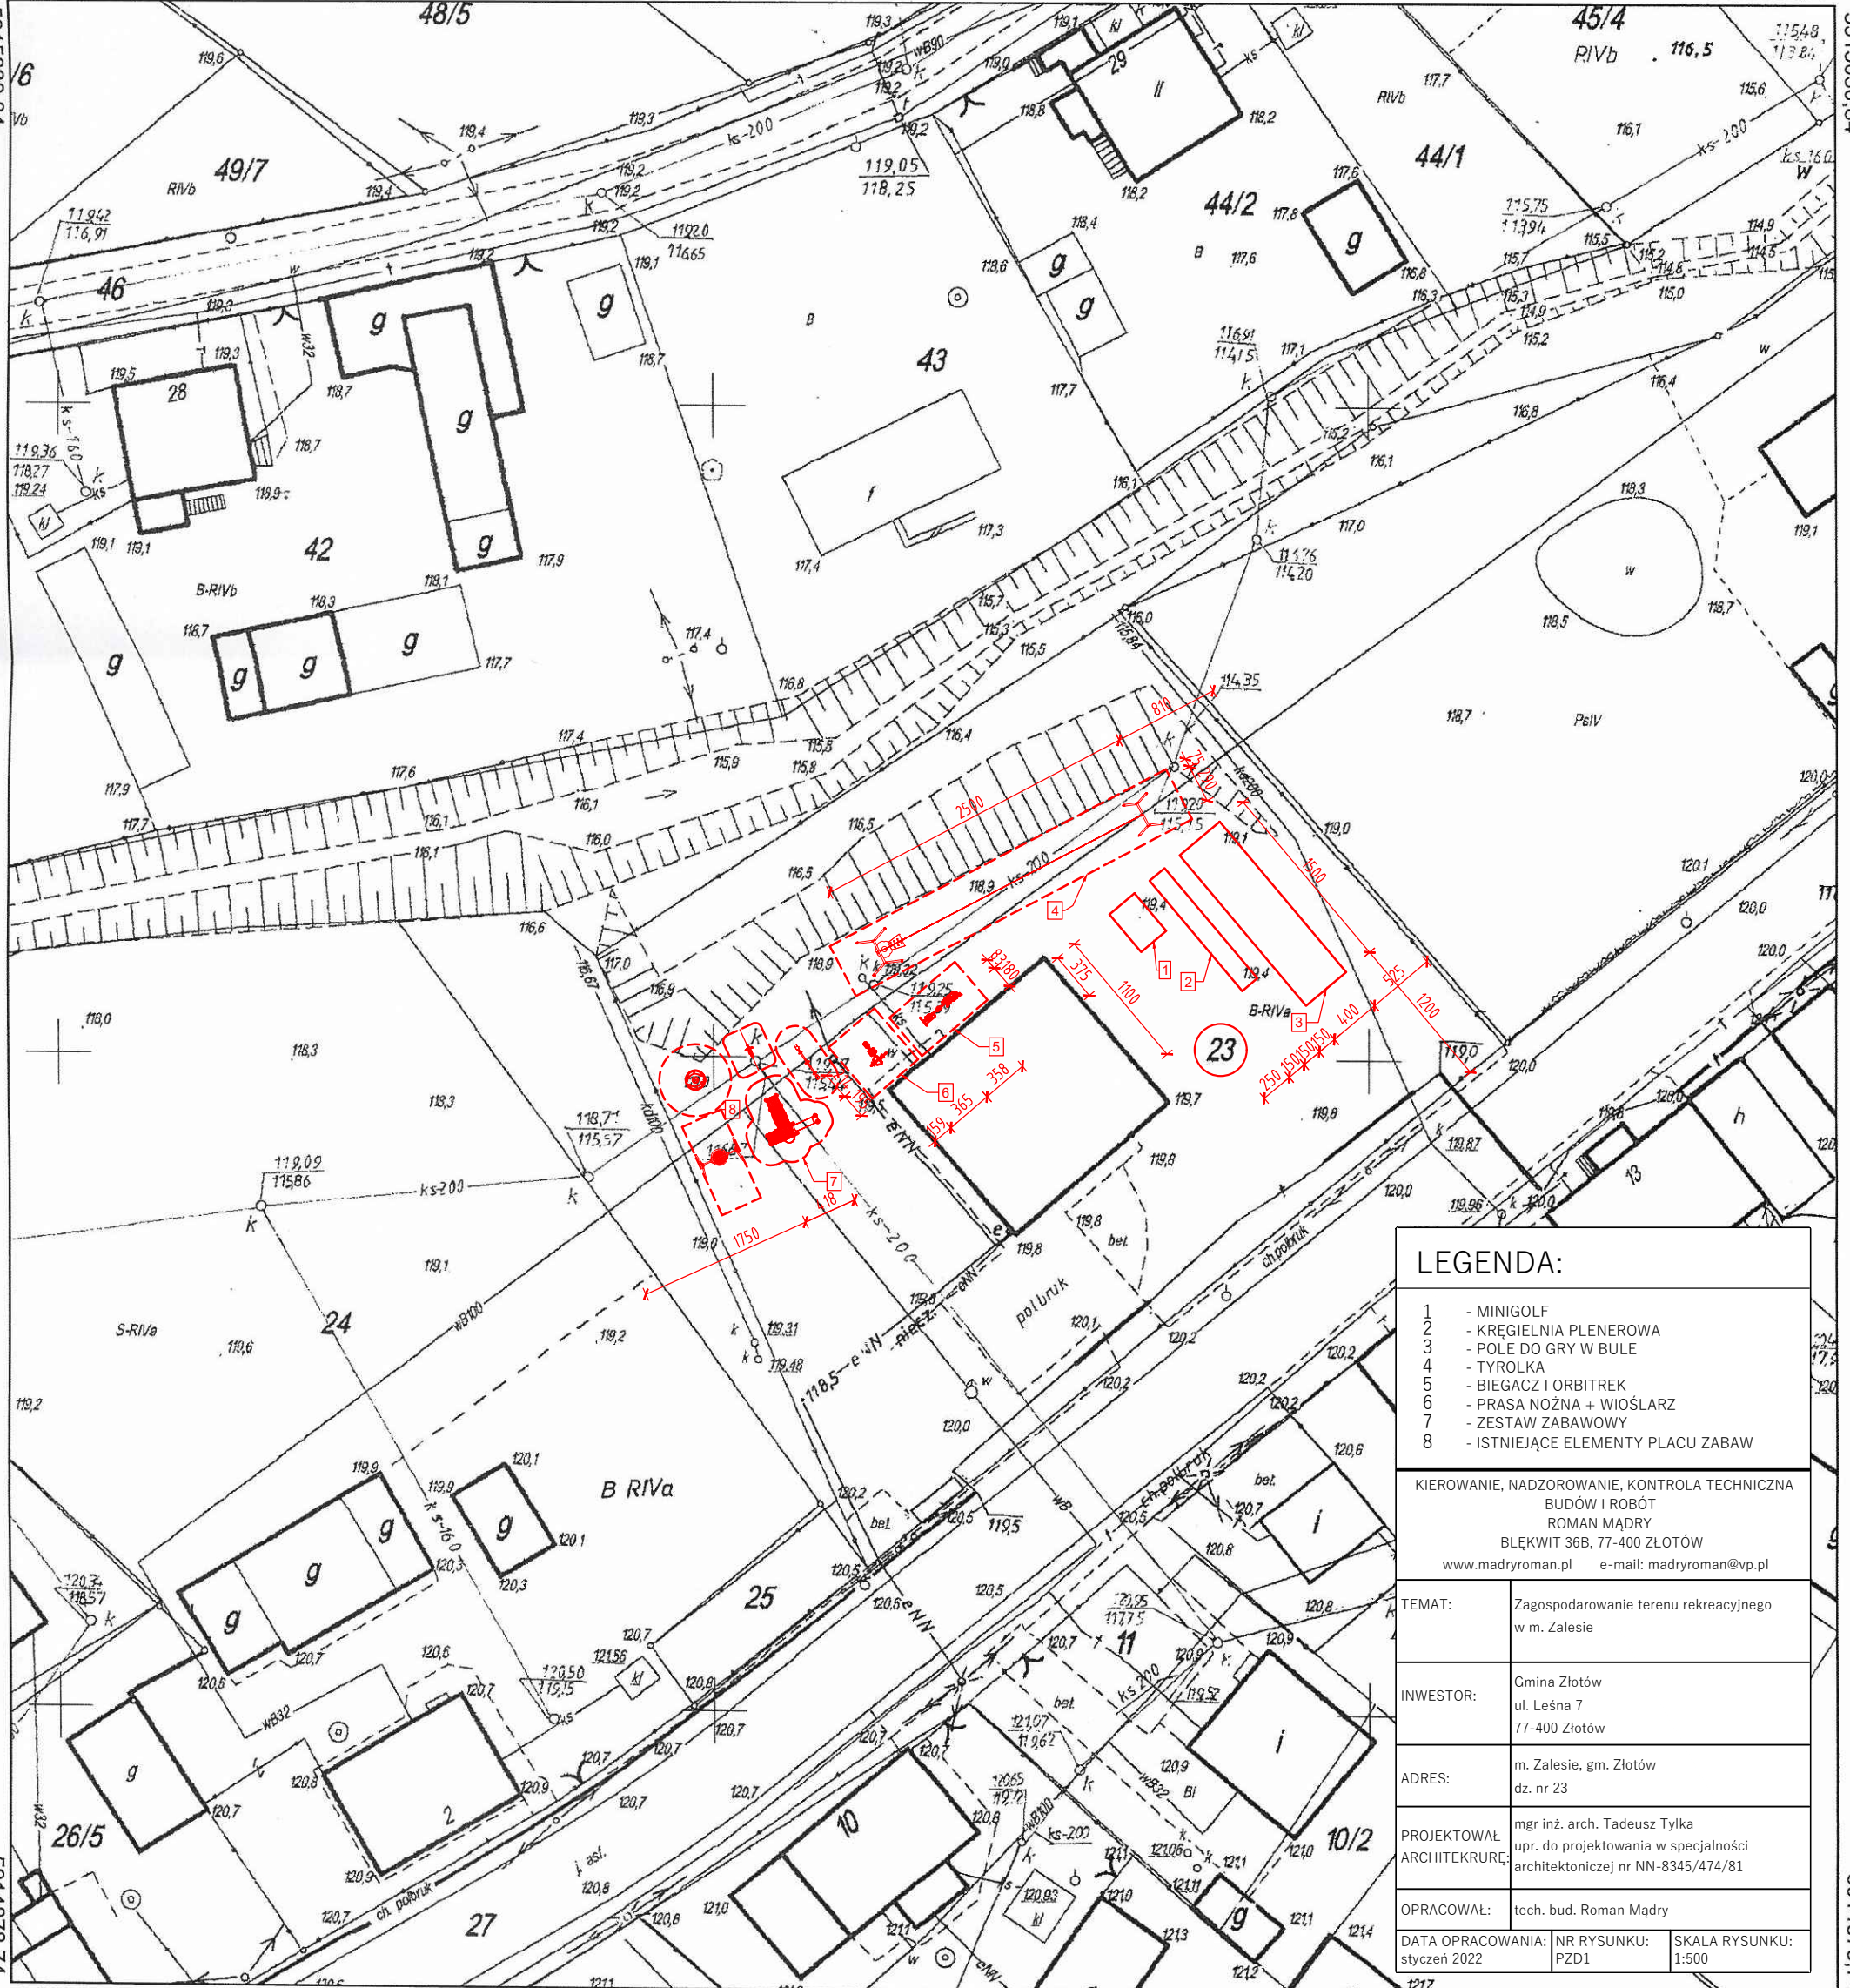

LEGENDA:	
1	- MINIGOLF
2	- KREGIELNIA PLENEROWA
3	- POLE DO GRY W BULE
4	- TYROLKA
5	- BIEGACZ I ORBITREK
6	- PRASA NOŻNA + WIOSŁARZ
7	- ZESTAW ZABAWOWY
8	- ISTNIĄCE ELEMENTY PLACU ZABAW

KIEROWANIE, NADZOROWANIE, KONTROLA TECHNICZNA BUDÓW I ROBÓT ROMAN MĄDRY BŁĘKWIT 36B, 77-400 ŻŁOTÓW www.madryroman.pl e-mail: madryroman@vp.pl		
TEMAT:	Zagospodarowanie terenu rekreacyjnego w m. Zalesie	
INWESTOR:	Gmina Złotów ul. Leśna 7 77-400 Złotów	
ADRES:	m. Zalesie, gm. Złotów dz. nr 23	
PROJEKTOWAŁ ARCHITEKTURĘ:	mgr inż. arch. Tadeusz Tylka upr. do projektowania w specjalności architektonicznej nr NN-8345/474/81	
OPRACOWAŁ:	tech. bud. Roman Mądry	
DATA OPRACOWANIA: styczeń 2022	NR RYSUNKU: PZD1	SKALA RYSUNKU: 1:500

6430246,15

6430385,64

5915030,84

5915030,84

5914878,74

5914878,74