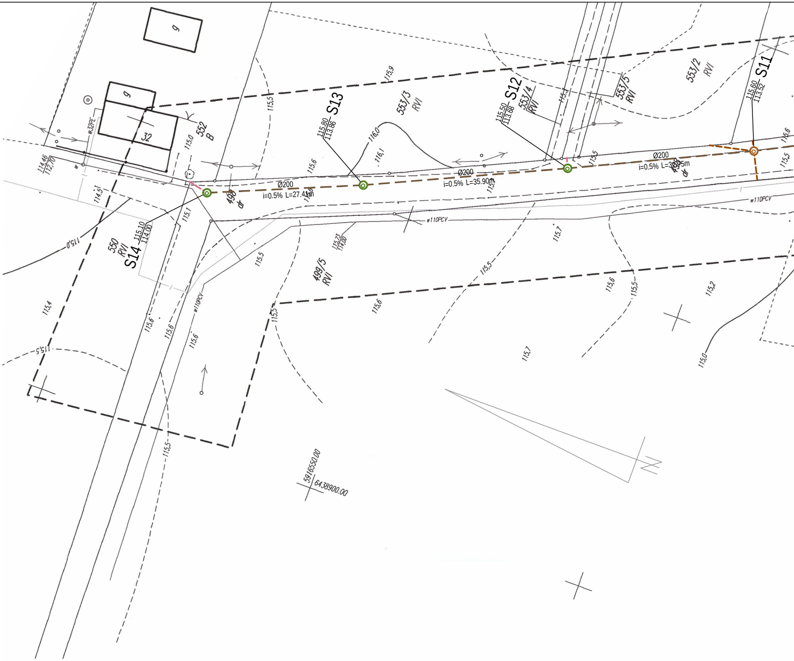
S11
115.60
113.52
S12
115.50
113.68
S13
115.80
113.86
S14
115.10
114.00
553/2
RVI
553/3
RVI
553/4
RVI
553/5
RVI
552
B
550
RVI
499/5
RVI
498
dr
Ø200
i=0.5% L=27.41m
Ø200
i=0.5% L=35.90m
Ø200
i=0.5% L=32.75m
w110PCV
w32PE
32
g
114.46
112.70
5916550.00
6438900.00

GN-OD.6641.1005.2017

województwo : wielkopolskie
gm. : Złotów
ob. : 0055 Międzybłocie
działkach 460/2; 498

Mapa do celów projektowych

1. Poziomy układ geodezyjny - "2000/18"
2. Wysokościowy układ geodezyjny - "Kronsztadt 86"

Sekcje mapy 6.199.13.17.2.4 ,6.199.13.17.2.4

Skala 1:500
Data 28.11.2017

MAPA 1

Mapa została wykonana na podstawie: pomiaru bezpośredniego GNSS
digitalizacji rastra mapy zasadniczej w skali 1:1000; na podstawie wywiadu

Mariola Barcińska
77-400 Złotów
NIP 76715 REGON 302499514

GEODETA UPRAWNIONY
Mariola Barcińska

wykonawca kierownik prac

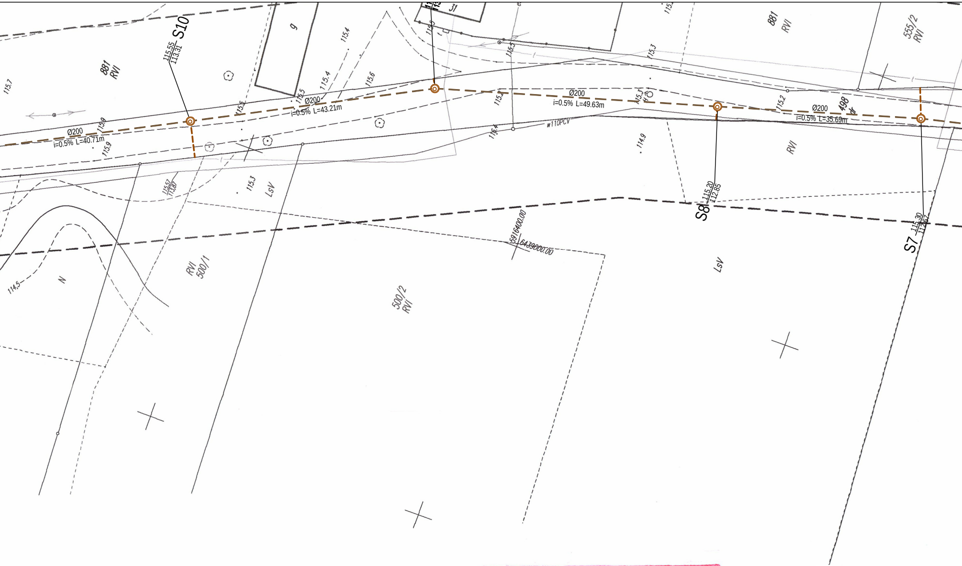
115.7
881
RVI
S10
115.55
113.31
9
31
115.4
115.4
115.6
115.5
115.5
Ø200
i=0.5% L=40.71m
115.9
115.9
Ø200
i=0.5% L=43.21m
115.57
113.87
115.3
LsV
116.4
115.5
115.3
Ø200
i=0.5% L=49.63m
115.2
115.3
w110PCV
114.9
881
RVI
555/2
RVI
115.2
Ø200
498
dr
i=0.5% L=35.69m
RVI
S8
115.20
112.85
S7
115.30
112.67
5916400.00
6439000.00
LsV
114.5
N
RVI
500/1
500/2
RVI

terenowego.

Poświadcza się, że niniejszy dokument został opracowany w wyniku prac geodezyjnych i kartograficznych, których rezultaty zawiera operat techniczny wpisany do ewidencji materiałów państwowego zasobu geodezyjnego i kartograficznego

STAROSTA ZŁOTOWSKI

P.3031.2018.25

(Identyfikator ewidencyjny materiału zasobu - operatu technicznego)

2018-01-05

(Data wpisania operatu technicznego do ewidencji materiałów zasobu)

Z up. STAROSTY

Grażyna Wojtala

Inspektor w Powiatowym Ośrodku Dokumentacji Geodezyjnej i Kartograficznej

(Imię, nazwisko i podpis osoby reprezentującej organ)

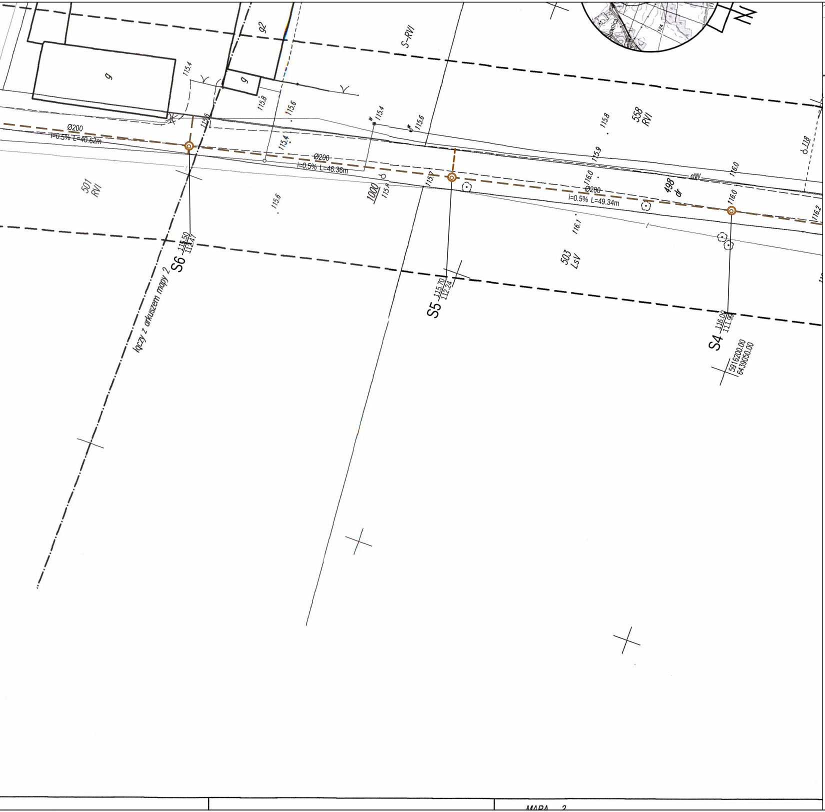
g
g
92
S-RVI
115.4
115.8
115.6
115.4
115.6
115.5
Ø200
i=0.5% L=40.62m
115.4
Ø200
i=0.5% L=46.36m
501
RVI
115.6
1000
115.9
115.7
558
RVI
115.8
115.9
116.0
Ø200
i=0.5% L=49.34m
498
dr
eNN
116.0
116.0
118
116.2
116.1
503
LsV
S6
115.50
112.47
S5
115.70
112.24
S4
116.00
111.95
5916200.00
6439050.00
łączy z arkuszem mapy 2
MAPA 2

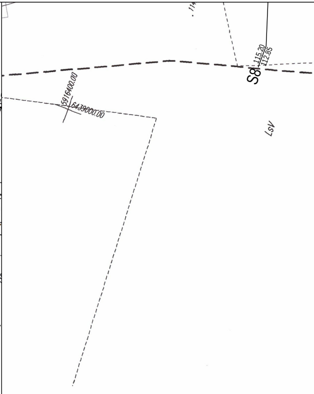
S8
115.20
112.85
5916400.00
6439000.00
LsV

Poświadcza się, że niniejszy dokument został opracowany w wyniku prac geodezyjnych i kartograficznych, których rezultaty zawiera operat techniczny wpisany do ewidencji materiałów państwowego zasobu geodezyjnego i kartograficznego

STAROSTA ZŁOTOWSKI

P.3031.2018.25

(Identyfikator ewidencyjny materiału zasobu - operatu technicznego)

2018-01-05

(Data wpisania operatu technicznego do ewidencji materiałów zasobu)

Z up. STAROSTY
Grażyna Wojtala
Inspektor w Powiatowym Ośrodku Dokumentacji Geodezyjnej i Kartograficznej

(Imię, nazwisko i podpis osoby reprezentującej organ)

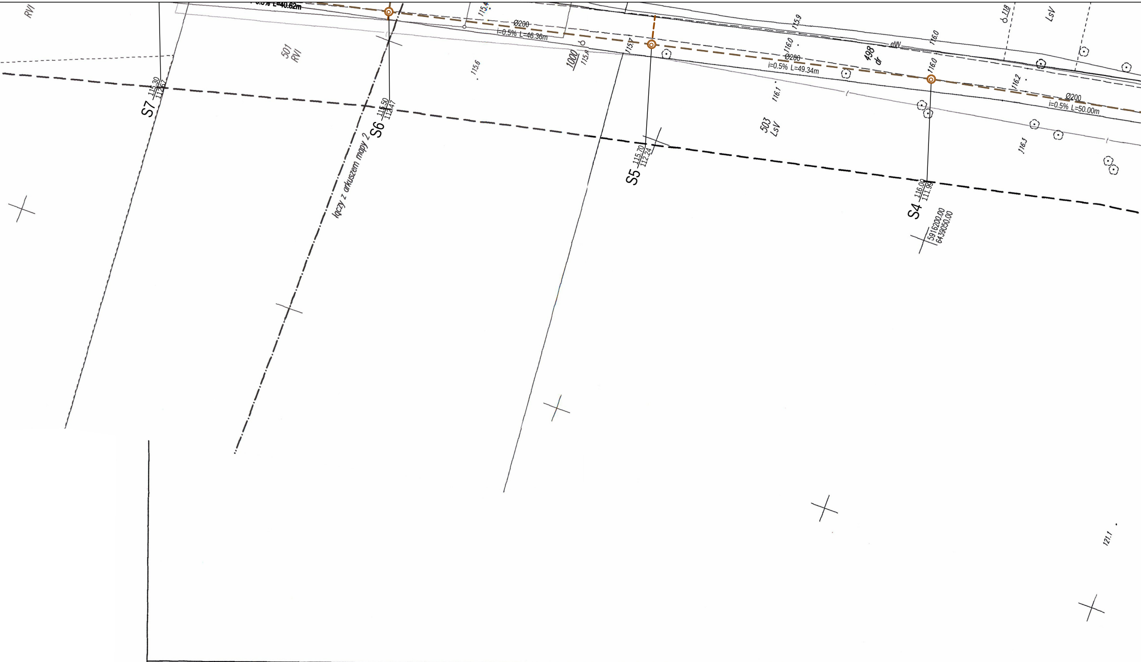
RVI
i=0.5% L=40.62m
115.4
Ø200
i=0.5% L=46.36m
501
RVI
115.6
1000
115.8
115.7
S7
115.30
112.67
S6
115.50
112.47
łączy z arkuszem mapy 2
S5
115.70
112.24
115.9
116.0
Ø200
i=0.5% L=49.34m
116.1
503
LsV
498
dr
eNN
116.0
116.0
116.2
Ø200
i=0.5% L=50.00m
116.3
118
LsV
S4
116.00
111.99
5916200.00
6439050.00
121.1

GN-OD.6641.1005.2017

województwo : wielkopolskie
gm. : Złotów
ob. : 0055 Międzybłocie
działkach 460/2; 498

Mapa do celów projektowych

1. Poziomy układ geodezyjny - "2000/18"
2. Wysokościowy układ geodezyjny - "Kronsztadt"

Sekcja mapy 6.199.13.22.2.2; 6.199.13.22.2.4
Skala 1:500
Data sporządzenia 28.11.2017

MAPA 2

Mapa została wykonana na podstawie: pomiaru bezpośredniego GNSS digitalizacji rastra mapy zasadniczej w skali 1:1000; na podstawie wywiadu terenowego.
Zakres opracowania ----- ------ -----

NOWY DW[illegible] 77-400 Złotów
NIP 7671[illegible] REGON 302499514

GEODETA UPRAWNIONY
Nr upr. 226[illegible]

wykonawca kierownik prac

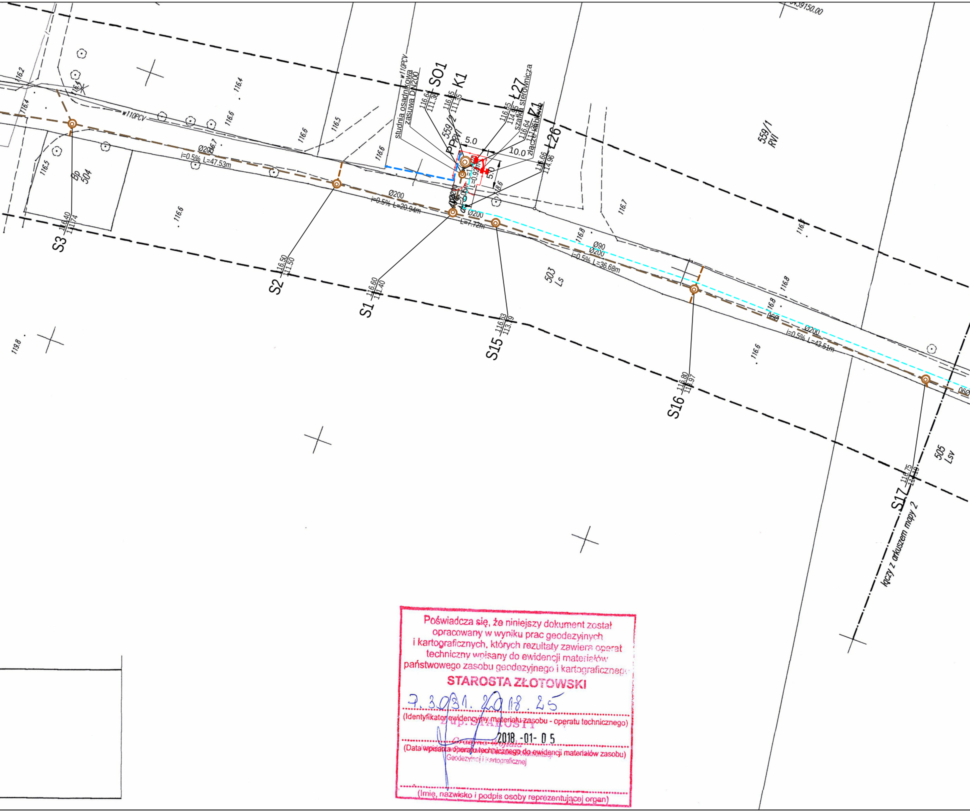
5439150.00
SO1
studnia osadnikowa
zasuwa DN200
w110PCV
116.64
111.36
K1
116.65
111.35
559/2
PP RVI
Ł27
116.65
114.95
szafka sterownicza
Z1
116.64
111.36
złącze kablowe
Ł26
116.66
114.96
5.0
10.0
5.0
L=1.92m
L=0.92m
Ø200
L=7.72m
Ø200
i=0.5% L=20.94m
Ø200
i=0.5% L=47.53m
Ø90
Ø200
i=0.5% L=36.68m
Ø90
Ø200
i=0.5% L=43.51m
S3
116.40
111.74
S2
116.50
111.50
S1
116.60
111.40
S15
116.63
113.19
S16
116.80
113.97
S17
116.75
Bp
504
503
Ls
559/1
RVI
505
Lsv
łączy z arkuszem mapy 2
116.2
116.4
116.4
116.5
116.6
116.6
116.5
116.6
116.7
116.6
116.6
116.7
116.8
116.8
116.8
116.8
116.6
116.6
119.8

Poświadcza się, że niniejszy dokument został opracowany w wyniku prac geodezyjnych i kartograficznych, których rezultaty zawiera operat techniczny wpisany do ewidencji materiałów państwowego zasobu geodezyjnego i kartograficznego

STAROSTA ZŁOTOWSKI

7.3031.2018.25

(Identyfikator ewidencyjny materiału zasobu - operatu technicznego)

Z up. STAROSTY

2018 -01- 05

Grażyna Wojtala

(Data wpisania operatu technicznego do ewidencji materiałów zasobu)

Geodezyjnej i Kartograficznej

(Imię, nazwisko i podpis osoby reprezentującej organ)

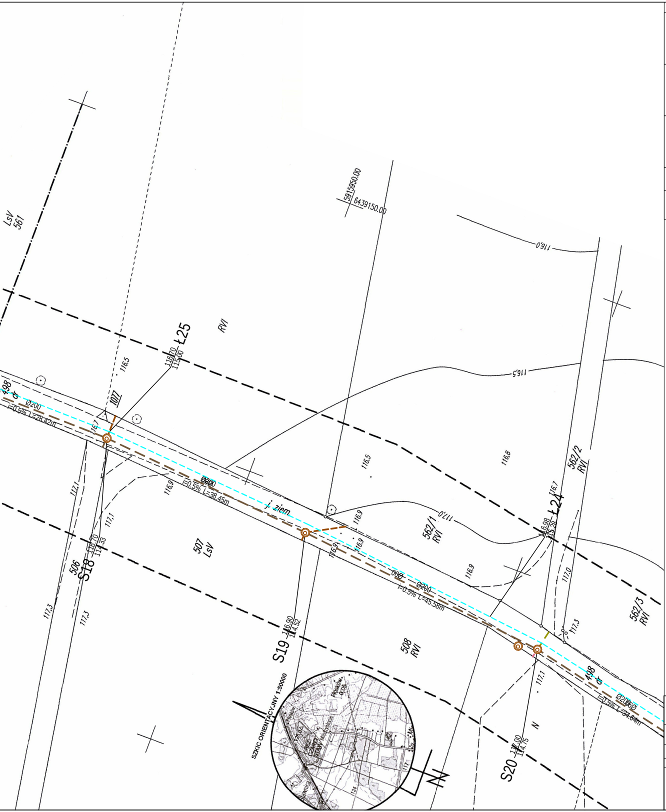
LsV
561
5915950.00
6439150.00
116.0
Ł25
116.70
115.00
RVI
116.5
1077
116.5
498
dr
Ø200
I=0.5% L=28.42m
116.7
116.9
Ø200
I=0.5% L=38.45m
i. ziem
116.5
116.8
562/2
RVI
116.7
Ł24
116.98
115.28
117.1
117.3
506
S18
116.70
114.33
117.1
507
LsV
116.9
116.9
116.9
562/1
RVI
117.0
116.9
Ø200
I=0.5% L=45.58m
117.0
562/3
RVI
117.3
S19
116.90
114.52
508
RVI
117.1
498
dr
Ø200
I=0.5% L=34.64m
S20
117.00
114.75
N
117.3
SZKIC ORIENTACYJNY 1:50000
N

OZNACZENIA - KANALIZACJA

▬ ▬	Projektowana kanalizacja sanitarna DN200PVC
▬ ▬	Projektowana kanalizacja sanitarna tłoczna DN90 PE
▬ ▬	Projektowana kanalizacja sanitarna DN160
◎	Projektowana studnia kanalizacji sanitarnej Dw=1000mm
◎ PP	Projektowana przepompownia ścieków Dw=1500mm
●	Projektowany słup oświetleniowy z oprawą oświetlenia LED
▬ · ▬	Projektowany kabel elektryczny
🟥	Projektowana szafka elektryczna
○	Proj. ogrodzenia panelowe
▬ ▬	Projektowany hydrant DN80 z zasuwą

Projekt:	**Budowa kanalizacji sanitarnej w miejscowości Międzybłocie w ramach zadania "Przebudowa dróg gminnych w miejscowości Międzybłocie wraz z infrastrukturą techniczną"**			
Tytuł opracowania:	Projekt zagospodarowania terenu			
Data opracowania: 11/2021	Rys. nr: 2_6_KSPT		Skala: 1:500	
Branża	Zespół projektowy	Imię i nazwisko	nr uprawnień	podpis
sanitarna	Opracował	M. Piotrowski		
	Projektował	J. WRÓBLEWSKI	3937/Gd/89	
	Sprawdził	S. SZURMAN	287/Gd/2002	