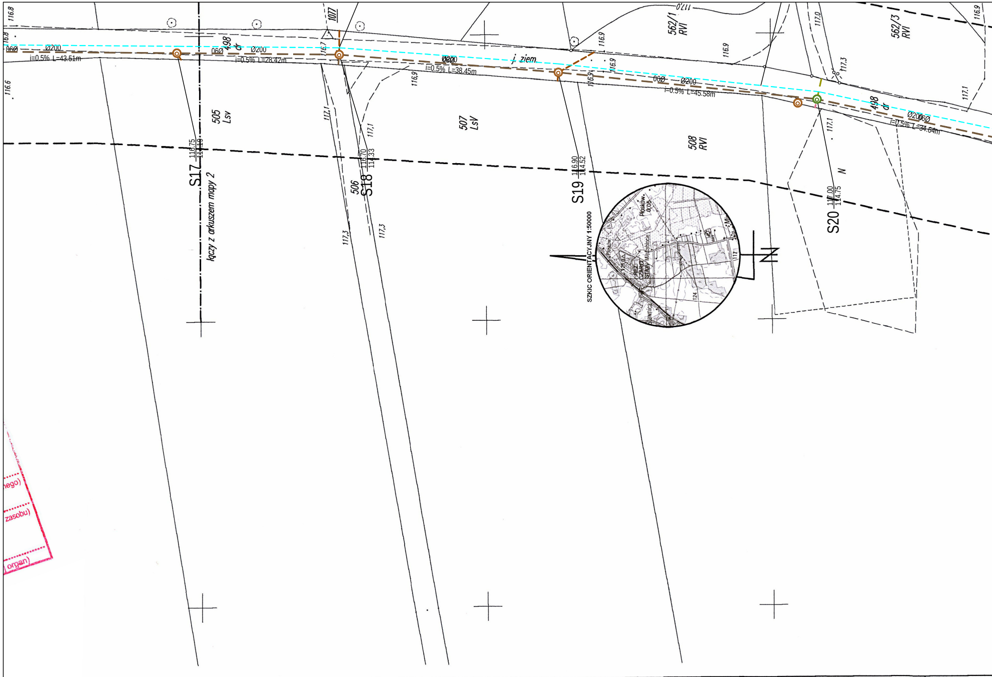
Ø200
i=0.5% L=43.51m
Ø200
i=0.5% L=28.42m
Ø800
i=0.5% L=38.45m
j. ziem
Ø200
i=0.5% L=45.58m
i=0.5% L=34.64m
498
dr
505
LsV
506
507
LsV
508
RVI
562/1
RVI
562/3
RVI
1077
S17
116.75
114.19
S18
116.70
114.33
S19
116.90
114.52
S20
117.00
114.75
łączy z arkuszem mapy 2
SZKIC ORIENTACYJNY 1:50000
N
116.8
116.6
116.7
116.9
117.0
117.1
117.3
117,3
nego)
zasobu)
organ)

GN-OD.6641.1005.2017

województwo : wielkopolskie
gm. : Złotów
ob. : 0055 Międzybłocie
działkach 460/2; 498

Mapa do celów projektowych

1. Poziomy układ geodezyjny - "2000/18"
2. Wysokościowy układ geodezyjny - "Kronsztadt"

Sekcje map 6.199.13.22.2.2; 6.199.13.22.2.4
Skala 1:500
Data opracowania 28.11.2017 r.

MAPA 3

Mapa została wykonana na podstawie: pomiaru bezpośredniego GNSS
digitalizacji rastra mapy zasadniczej w skali 1:1000; na podstawie wywiadu terenowego.
Zakres opracowania mapy ----- ----- -----

77-400 Złotów

GEODETA UPRAWNIONY

wykonawca

kierownik prac

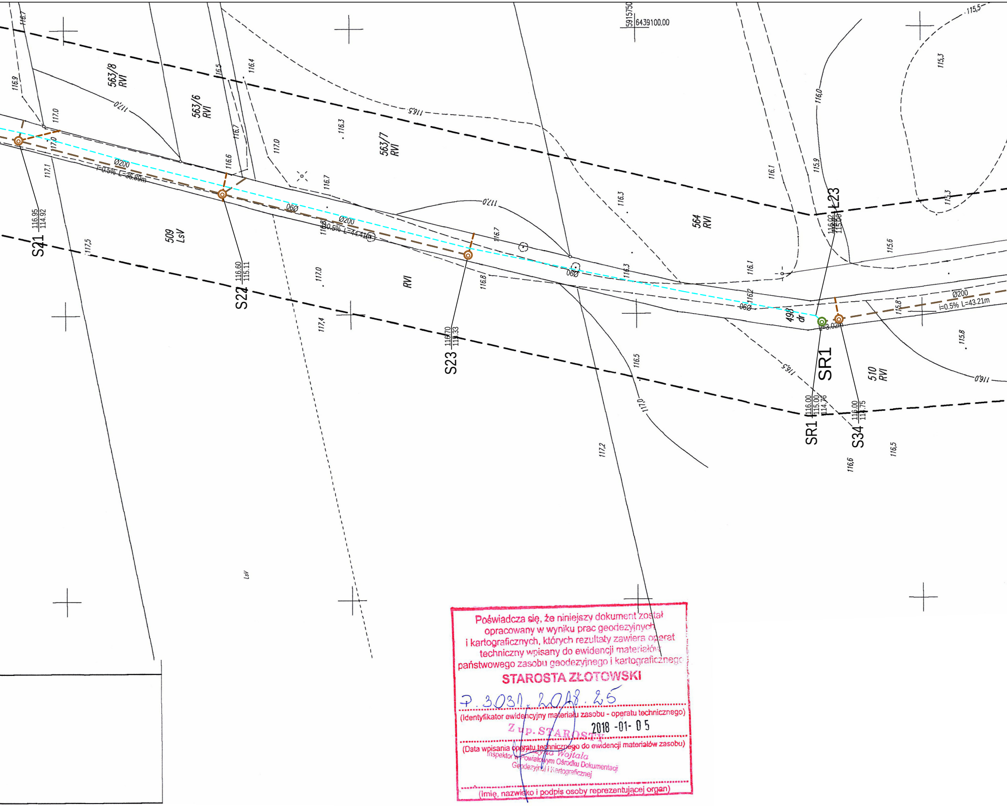
5915750
6439100.00
115,5
115,3
116.9
116.7
563/8
RVI
117,0
563/6
RVI
116.5
116.4
116,5
117.0
117.0
116.7
116.6
116.3
563/7
RVI
117.1
Ø200
i=0.5% L=36.89m
S21
116.95
114.92
117,5
509
LsV
S22
116.60
115.11
06Ø
Ø200
i=0.5% L=44.41m
116.8
117,0
117.0
117,4
116.7
RVI
S23
116.70
115.33
116.8
06Ø
116.3
116.3
564
RVI
116.1
116.1
116.2
06Ø
498
dr
116.5
117,0
117,2
116,0
115.9
L23
116.02
115.00
115.6
115,3
Ø200
i=0.5% L=43.21m
L=3.02m
115.8
115.8
SR1
510
RVI
116,0
116,5
SR1
116.00
115.00
114.76
S34
116.00
114.75
116,6
116,5
LsV

Poświadcza się, że niniejszy dokument został opracowany w wyniku prac geodezyjnych i kartograficznych, których rezultaty zawiera operat techniczny wpisany do ewidencji materiałów państwowego zasobu geodezyjnego i kartograficznego

STAROSTA ZŁOTOWSKI

P.3031.2018.25

(Identyfikator ewidencyjny materiału zasobu - operatu technicznego)

2018 -01- 05

(Data wpisania operatu technicznego do ewidencji materiałów zasobu)

Z up. STAROSTY
[illegible] Wojtala
Inspektor w Powiatowym Ośrodku Dokumentacji Geodezyjnej i Kartograficznej

(Imię, nazwisko i podpis osoby reprezentującej organ)

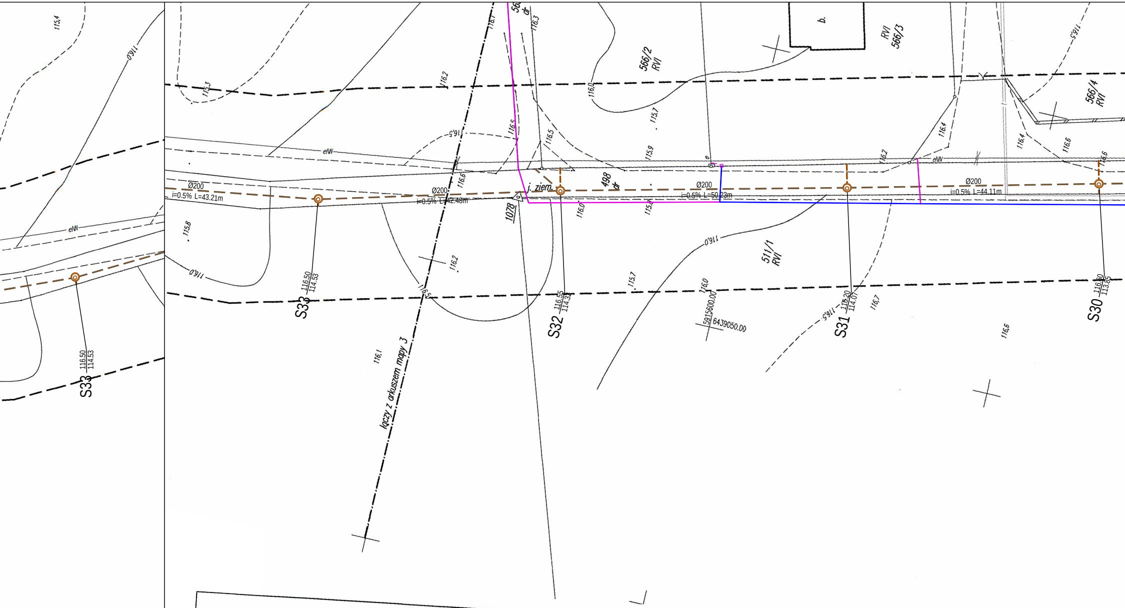
566/2 RVI
566/3 RVI
566/4 RVI
b.
498 dr
511/1 RVI
1078
j. ziem.
eNN
Ø200 i=0.5% L=43.21m
Ø200 i=0.5% L=42.48m
Ø200 i=0.5% L=50.23m
Ø200 i=0.5% L=44.11m
S33 116.50/114.53
S32 116.55/114.33
S31 116.20/114.07
S30 116.00/113.85
łączy z arkuszem mapy 3
5915600.00
6439050.00
115,4
116,0
115,3
116,2
116,5
116,6
116,3
116,1
115,7
115,9
115,8
116,4
116,7

GN-OD.6
województwo : wie
gm. : Złotów
ob. : 0055 Międzyb
działkach 460/2; 4

GN-OD.6641.1005.2017

województwo : wielkopolskie
gm. : Złotów
ob. : 0055 Międzybłocie
działkach 460/2; 498

Mapa do celów projektowych

1. Poziomy układ geodezyjny - "2000/18"
2. Wysokościowy układ geodezyjny - "Kronsztadt"

Sekcje map 6.199.13.22.2.4; 6.199.13.22.4.2
Skala 1:500
Data opracowania 28.11.2017 r

MAPA 4

Mapa została wykonana na podstawie: pomiaru bezpośredniego GNSS digitalizacji rastra mapy zasadniczej w skali 1:1000; na podstawie wywiadu terenowego.
Zakres opracowania ---- ---- ----

NOWY DWÓR 2/2 77-400 Złotów
NIP 767155 REGON 302499514

GEODETA UPRAWNIONY
Nr upr. 22

wykonawca kierownik prac

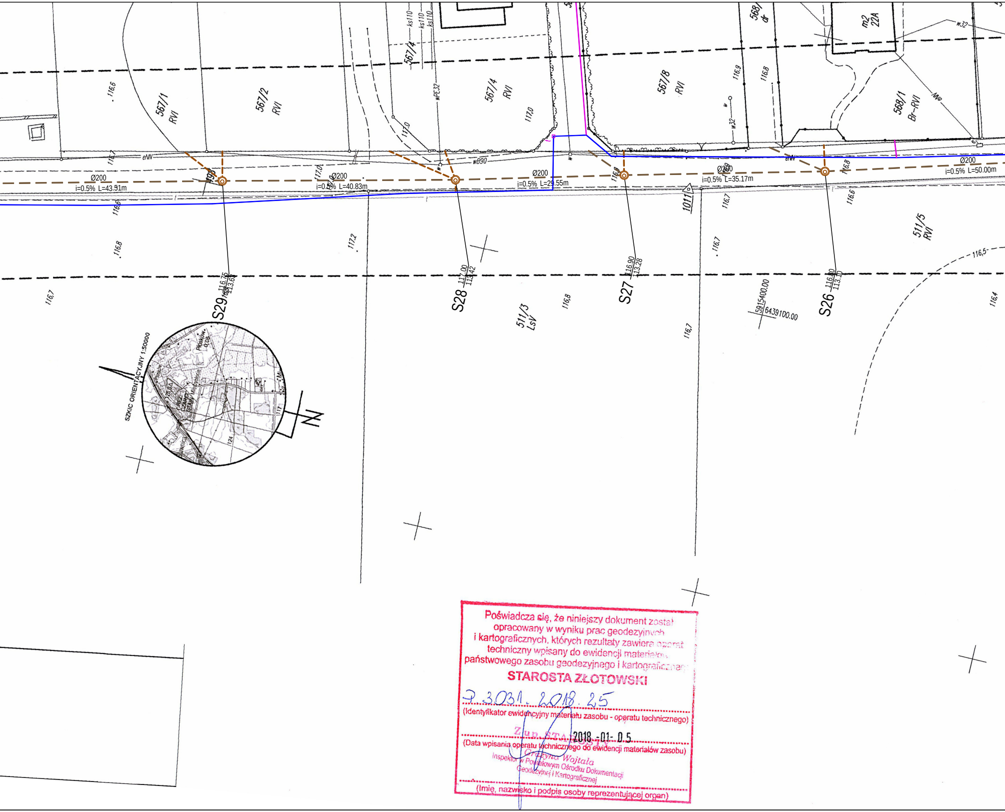
567/1
RVI
567/2
RVI
567/4
567/4
RVI
567/8
RVI
568/1
Br-RVI
568/
dr
m2
22A
511/3
LsV
511/5
RVI
ks110
wPE32
w32
wB90
eNN
Ø200
i=0.5% L=43.51m
Ø200
i=0.5% L=40.83m
Ø200
i=0.5% L=29.55m
Ø200
i=0.5% L=35.17m
Ø200
i=0.5% L=50.00m
S29 116.75 / 113.68
S28 117.00 / 113.42
S27 116.90 / 113.28
S26 116.80 / 113.10
1011
5915400.00
6439100.00
116.6
116.7
116.8
116.9
117.0
117.2
116.5
116.4
SZKIC ORIENTACYJNY 1:50000
Płosków
Zalesie

Poświadcza się, że niniejszy dokument został opracowany w wyniku prac geodezyjnych i kartograficznych, których rezultaty zawiera operat techniczny wpisany do ewidencji materiałów państwowego zasobu geodezyjnego i kartograficznego

STAROSTA ZŁOTOWSKI

7.3031.2018.25

(Identyfikator ewidencyjny materiału zasobu - operatu technicznego)

2018 -01- 05

(Data wpisania operatu technicznego do ewidencji materiałów zasobu)

Z up. STAROSTY
Grażyna Wojtala
Inspektor w Powiatowym Ośrodku Dokumentacji Geodezyjnej i Kartograficznej

(Imię, nazwisko i podpis osoby reprezentującej organ)

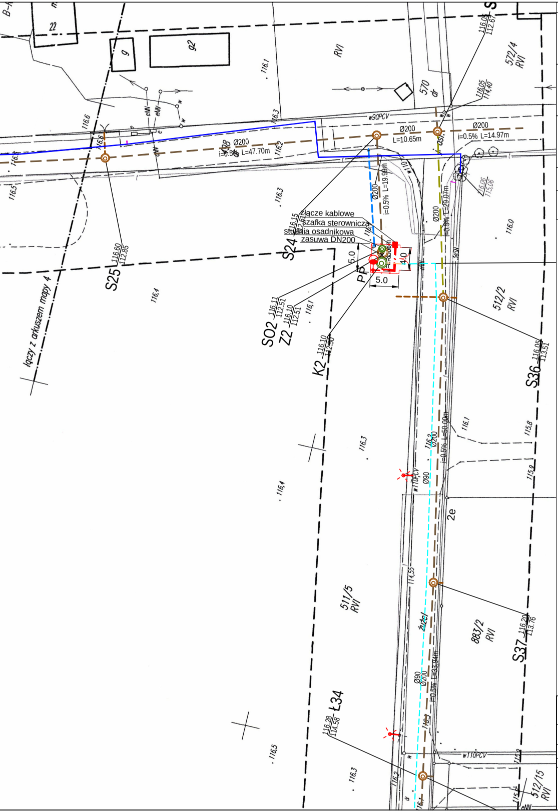
łączy z arkuszem mapy 4
S25 116.60 / 112.85
S24 116.15 / 112.61
SO2 116.11 / 112.51
Z2 116.10 / 112.51
K2 116.10 / 112.50
S36 116.05 / 113.51
S37 116.20 / 113.76
Ł34 116.28 / 114.58
116.04 / 112.67
116.05 / 114.40
116.06 / 115.06
złącze kablowe
szafka sterownicza
studnia osadnikowa
zasuwa DN200
PP
5.0
4.0
Ø200 i=0.5% L=47.70m
Ø200 L=10.65m
Ø200 i=0.5% L=14.97m
Ø200 i=0.5% L=19.99m
Ø200 i=0.5% L=29.07m
Ø200 i=0.5% L=50.00m
Ø90 Ø200 i=0.5% L=33.94m
Ø90
w90PCV
w110PCV
2e
511/5 RVI
883/2 RVI
512/2 RVI
572/4 RVI
512/15 RVI
570 dr
RVI
22
9
92

OZNACZENIA - KANALIZACJA

▬ ▬	Projektowana kanalizacja sanitarna DN200PVC
‐ ‐ ‐	Projektowana kanalizacja sanitarna tłoczna DN90 PE
‐ ‐ ‐	Projektowana kanalizacja sanitarna DN160
◎	Projektowana studnia kanalizacji sanitarnej Dw=1000mm
◎ PP	Projektowana przepompownia ścieków Dw=1500mm
◑	Projektowany słup oświetleniowy z oprawą oświetlenia LED
‐ · ‐ ▬	Projektowany kabel elektryczny Projektowana szafka elektryczna
‐o‐o‐	Proj. ogrodzenia panelowe
⊥	Projektowany hydrant DN80 z zasuwą

Projekt: **Budowa kanalizacji sanitarnej w miejscowości Międzybłocie w ramach zadania “Przebudowa dróg gminnych w miejscowości Międzybłocie wraz z infrastrukturą techniczną”**

Tytuł opracowania: Projekt zagospodarowania terenu

Data opracowania: 11/2021		Rys. nr: 2_5_KSPT	Skala: 1:500	
Branża	Zespół projektowy	Imię i nazwisko	nr uprawnień	podpis
sanitarna	Opracował	M. Piotrowski	————	
	Projektował	J. WRÓBLEWSKI	3937/Gd/89	
	Sprawdził	S. SZURMAN	287/Gd/2002	