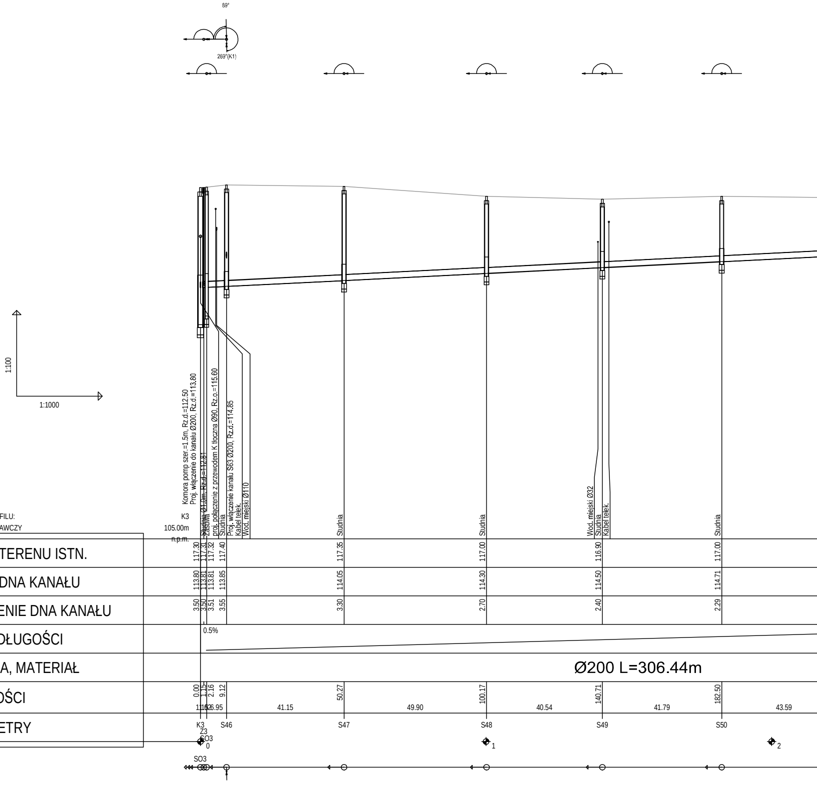
89°
269°(K1)
1:100
1:1000
Komora pomp szer.=1.5m, Rz.d.=112.50
Proj. włączenie do kanału Ø200, Rz.d.=113.80
Studnia Ø1.0m, Rz.d.=112.81
Zasuwa
proj. połączenie z przewodem K tłoczna Ø90, Rz.o.=115.60
Studnia
Proj. włączenie kanału S63 Ø200, Rz.d.=114.85
Kabel telek.
Wod. miejski Ø110
Studnia
Studnia
Wod. miejski Ø32
Studnia
Kabel telek.
Studnia
Z3
SO3
0
1
2
SO3

OZNACZENIE PROFILU: K3

POZIOM PORÓWNAWCZY 105.00m n.p.m.

RZĘDNA TERENU ISTN.	117.30	117.31	117.32	117.40	117.35	117.00	116.90	117.00
RZĘDNA DNA KANAŁU	113.80	113.81	113.81	113.85	114.05	114.30	114.50	114.71
ZAGŁĘBIENIE DNA KANAŁU	3.50	3.50	3.51	3.55	3.30	2.70	2.40	2.29
SPADKI, DŁUGOŚCI	0.5%							
ŚREDNICA, MATERIAŁ	Ø200 L=306.44m							
ODLEGŁOŚCI	0.00	1.15	2.16	9.12	50.27	100.17	140.71	182.50
				11626.95	41.15	49.90	40.54	41.79
								43.59
HEKTOMETRY	K3			S46	S47	S48	S49	S50

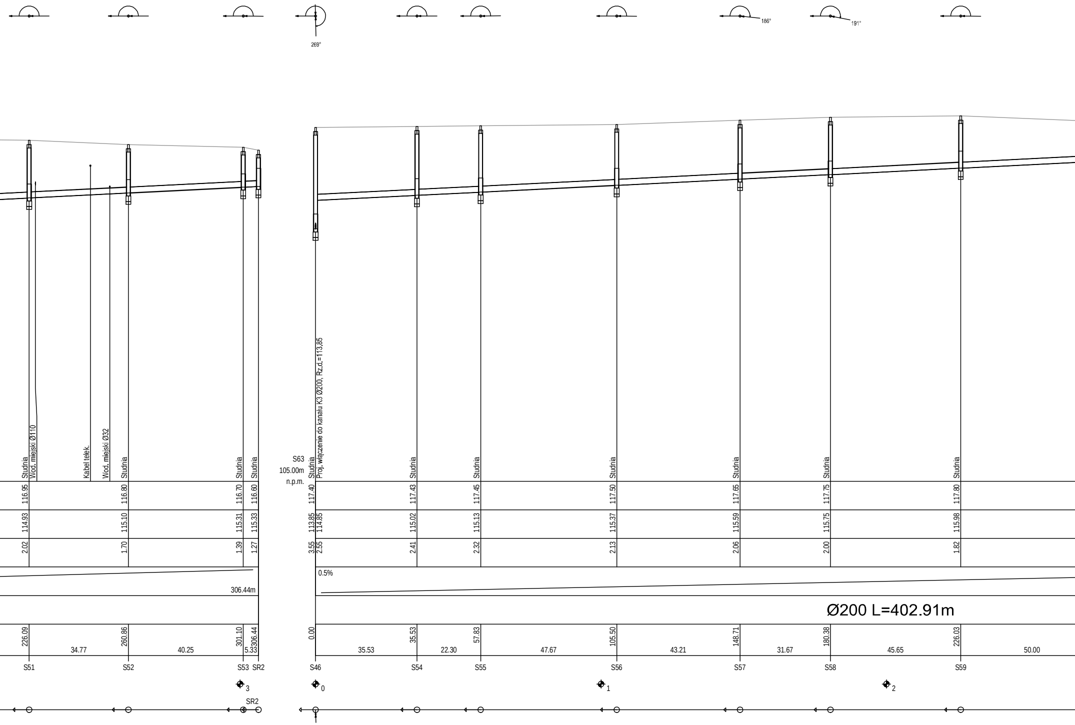
269°
186°
191°
Studnia
Wod. miejski Ø110
Kabel telek.
Wod. miejski Ø32
Studnia
Studnia
Studnia
S63
105.00m
n.p.m.
Studnia
Proj. włączenie do kanału K3 Ø200, Rz.d.=113.85
Studnia
Studnia
Studnia
Studnia
Studnia
Studnia
116.95
116.80
116.70
116.60
117.40
117.43
117.45
117.50
117.65
117.75
117.80
114.93
115.10
115.31
115.33
113.85
114.85
115.02
115.13
115.37
115.59
115.75
115.98
2.02
1.70
1.39
1.27
3.55
2.55
2.41
2.32
2.13
2.06
2.00
1.82
306.44m
0.5%
Ø200 L=402.91m
226.09
260.86
301.10
306.44
0.00
35.53
57.83
105.50
148.71
180.38
226.03
34.77
40.25
5.33
35.53
22.30
47.67
43.21
31.67
45.65
50.00
S51
S52
S53
SR2
S46
S54
S55
S56
S57
S58
S59
3
0
1
2
SR2

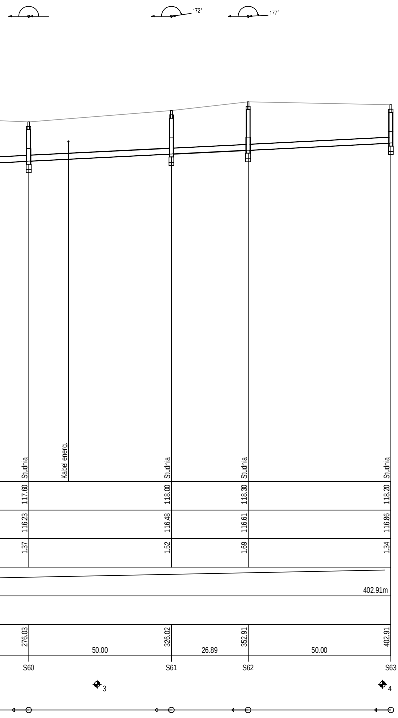
172°
177°
Studnia
Kabel energ.
Studnia
Studnia
Studnia
117.60
118.00
118.30
118.20
116.23
116.48
116.61
116.86
1.37
1.52
1.69
1.34
402.91m
276.03
326.02
352.91
402.91
50.00
26.89
50.00
S60
S61
S62
S63
3
4

Projekt: **Budowa kanalizacji sanitarnej w miejscowości Międzybłocie w ramach zadania "Przebudowa dróg gminnych w miejscowości Międzybłocie wraz z infrastrukturą techniczną"**				
Tytuł opracowania: Profil kanalizacji sanitarnej				
Data opracowania: 11/2021	Rys. nr: KS 3.3		Skala: 1:100/1000	
Branża	Zespół projektowy	Imię i nazwisko	nr uprawnień	podpis
sanitarna	Opracował	mgr inż. Antonino GRACEFFA	———	
	Projektował	mgr inż. J. WRÓBLEWSKI	3937/Gd/89	
	Sprawdził	S. SZURMAN	287/Gd/2002	