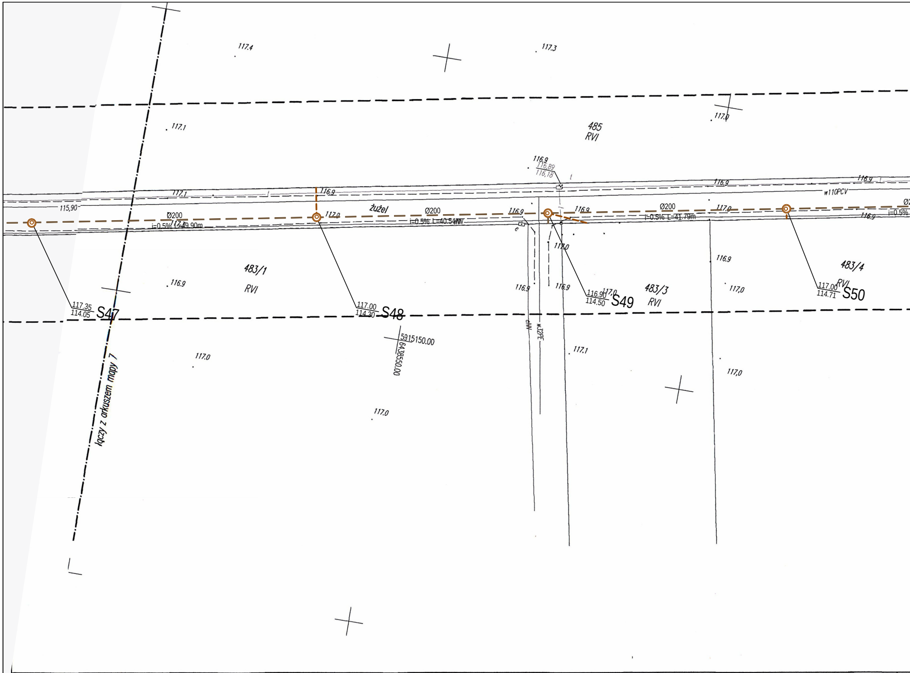
117.4
117.3
117.1
117.0
485
RVI
116.9
116.89
116.18
115,90
117.1
Ø200
i=0.5% L=49.90m
żużel
Ø200
i=0.5% L=40.54m
Ø200
i=0.5% L=41.79m
w110PCV
i=0.5%
483/1
RVI
483/3
RVI
483/4
RVI
117.35
114.05
S47
117.00
114.30
S48
116.90
114.50
S49
117.00
114.71
S50
5915150.00
6438550.00
w32PE
łączy z arkuszem mapy 7

GN-OD.6641.1005.2017

województwo : wielkopolskie
gm. : Złotów
ob. : 0055 Międzybłocie
działkach 460/2; 498

Mapa do celów projektowych

1. Poziomy układ geodezyjny - "2000/18"
2. Wysokościowy układ geodezyjny - "Kronsztadt"

Sekcje map 6.199.13.22.4.4; 6.199.13.22.4.3
Skala 1:500
Data opracowania 28.11.2017 r

MAPA 6

Mapa została wykonana na podstawie: pomiaru bezpośredniego GNSS
digitalizacji rastra mapy zasadniczej w skali 1:1000; na podstawie wywiadu terenowego.
Zakres opracowania --- ---- ----

wykonawca kierownik prac

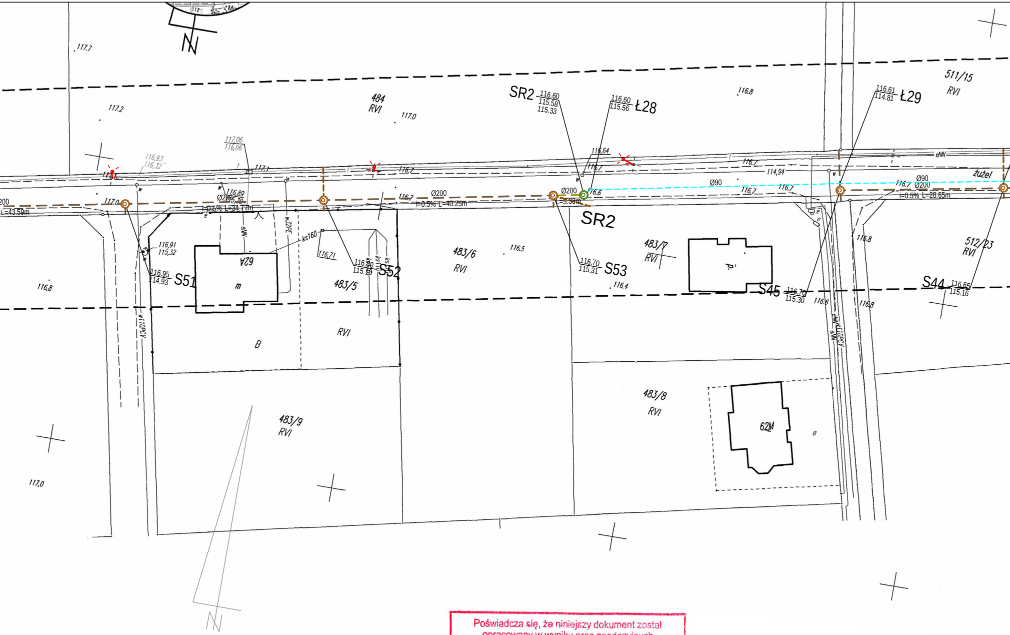
117,7
117,2
484
RVI
117,0
SR2
116.60
115.58
115.33
116.60
115.56
Ł28
116,8
116.61
114.81
Ł29
511/15
RVI
117,06
116,06
116,93
116,32
117,1
116,7
116,64
116,7
114,94
eNN
116,7
Ø90
Ø200
116,7
116,7
żużel
i=0.5% L=28.65m
116,89
Ø200
117,0
i=0.5% L=34.77m
L=43.59m
Ø200
i=0.5% L=40.25m
Ø200
L=5.35m
116,6
SR2
116,91
115,32
116.95
114.93
S51
ks160
116,71
116.80
115.19
S52
w32PE
eNN
m
483/5
483/6
RVI
116,5
483/7
RVI
116.70
115.31
S53
116,4
S45
116.70
115.30
116,6
116,8
512/23
RVI
S44
116.65
115.16
116,8
w110PCV
116,8
B
RVI
eNN
w110PCV
483/8
RVI
62M
B
483/9
RVI
117,0
N

Poświadcza się, że niniejszy dokument został opracowany w wyniku prac geodezyjnych i kartograficznych, których rezultaty zawiera operat techniczny wpisany do ewidencji materiałów państwowego zasobu geodezyjnego i kartograficznego

STAROSTA ZŁOTOWSKI

P.3031.2018.25

(Identyfikator ewidencyjny materiału zasobu - operatu technicznego)

2018 -01- 05

(Data wpisania operatu technicznego do ewidencji materiałów zasobu)

Z up. STAROSTY

Grażyna Wojtala

Inspektor w Powiatowym Ośrodku Dokumentacji Geodezyjnej i Kartograficznej

(Imię, nazwisko i podpis osoby reprezentującej organ)

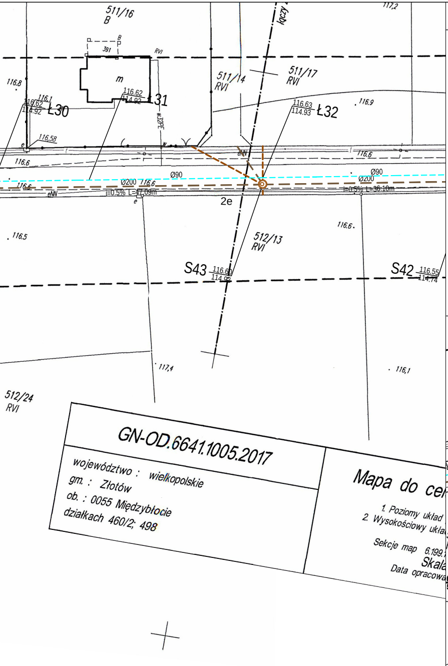
511/16
B
511/14
RVI
511/17
RVI
Ł30
Ł31
Ł32
512/13
RVI
S43
S42
512/24
RVI
Ø90
Ø200
i=0.5% L=47.09m
i=0.5% L=36.10m
2e
117,2
116,9
116,6
116,5
117,4
116,1

GN-OD.6641.1005.2017
województwo : wielkopolskie
gm. : Złotów
ob. : 0055 Międzybłocie
działkach 460/2; 498
Mapa do ce
1. Poziomy układ
2. Wysokościowy ukła
Sekcje map 6.199.
Skala
Data opracowa

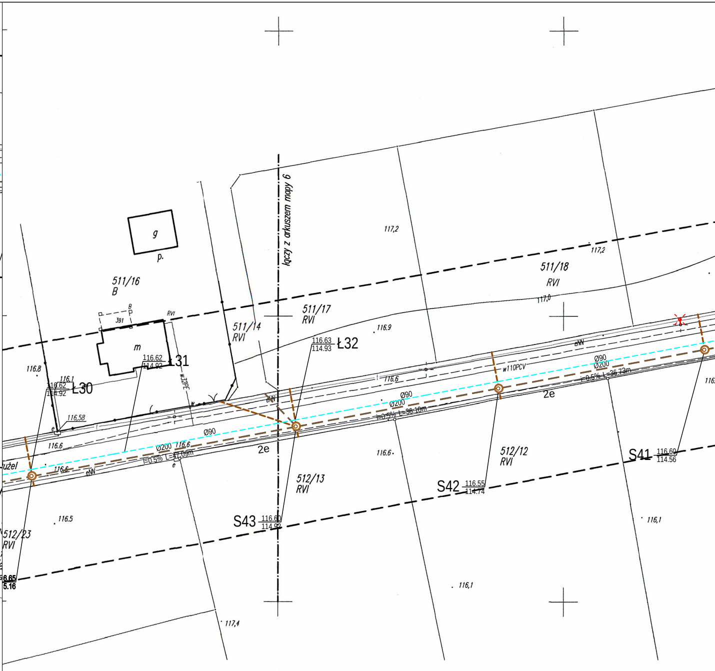
łączy z arkuszem mapy 6
g
p.
511/16
B
511/14
RVI
511/17
RVI
511/18
RVI
m
391
116.62
114.92
Ł31
116.1
116.62
114.92
Ł30
116.63
114.93
Ł32
w32PE
w110PCV
eNN
Ø90
Ø200
i=0.5% L=47.09m
i=0.5% L=36.10m
i=0.5% L=36.73m
2e
512/12
RVI
512/13
RVI
512/23
RVI
512/24
RVI
S41
116.60
114.56
S42
116.55
114.74
S43
116.60
114.92
6.65
5.16
117,2
117,0
116,9
116.8
116.6
116,58
116.5
116,1
117,4

GN-OD.6641.1005.2017

województwo : wielkopolskie
gm. : Złotów
ob. : 0055 Międzybłocie
działkach 460/2; 498

Mapa do celów projektowych

1. Poziomy układ geodezyjny - "2000/18"
2. Wysokościowy układ geodezyjny - "Kronsztadt"

Sekcje map 6.199.13.22.4.2; 6.199.13.22.4.4
Skala 1:500
Data opracowania 28.11.2017 r

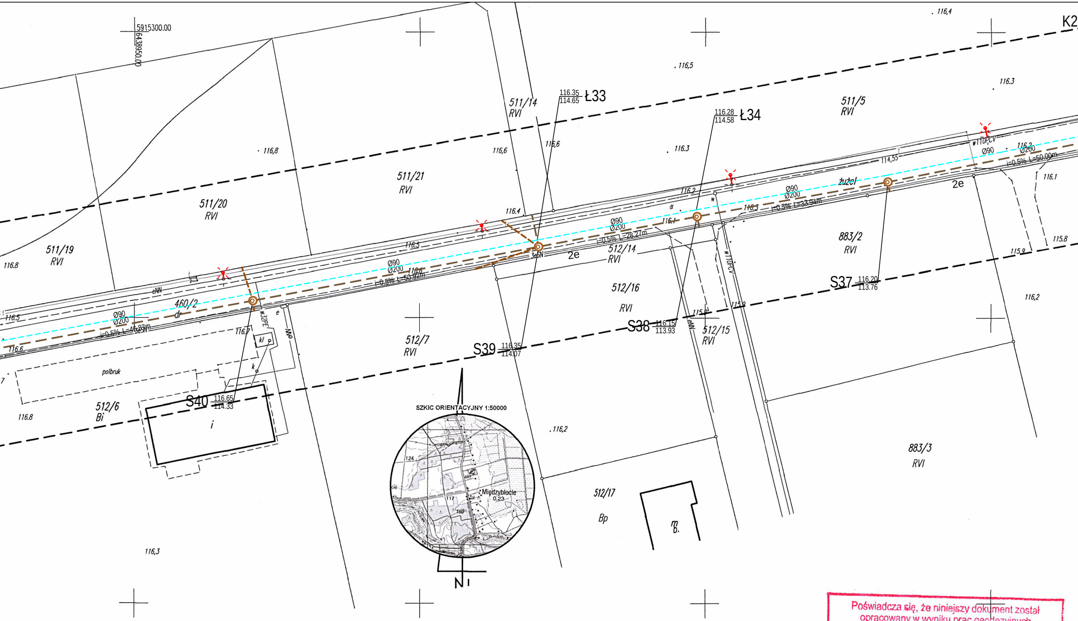
5915300.00
6439950.00
K2
. 116,4
. 116,5
116.3
116.35 / 114.65 Ł33
116.28 / 114.58 Ł34
511/14 RVI
511/5 RVI
. 116,8
116,6
116,6
. 116.3
w110PCV
Ø90
116.3
Ø200
i=0.5% L=50.00m
114,55
116.1
511/21 RVI
511/20 RVI
116.2
dr
w
Ø90 Ø200
i=0.5% L=33.94m
116.3
żużel
2e
116.4
116.1
Ø90 Ø200
i=0.5% L=28.27m
883/2 RVI
115.9
115.8
511/19 RVI
116.8
116.5
Ø90 Ø200
116.6
i=0.5% L=50.92m
3eSN
2e
512/14 RVI
w110PCV
cNN
460/2 dr
512/16 RVI
S37 116.20 / 113.76
116,2
116.5
Ø90 Ø200
i=0.5% L=46.87m
116.6
116.7
w32PE
kl
e
eNN
512/7 RVI
115.9
115.9
S38 116.15 / 113.93
eNN
512/15 RVI
S39 116.35 / 114.07
k
polbruk
512/6 Bi
116.8
S40 116.65 / 114.33
i
SZKIC ORIENTACYJNY 1:50000
124
117
160
Międzybłocie 0,23
. 116,2
883/3 RVI
512/17 Bp
m. 6.
116,3
N

MAPA 5

Mapa została wykonana na podstawie: pomiaru bezpośredniego GNSS
digitalizacji rastra mapy zasadniczej w skali 1:1000; na podstawie wywiadu terenowego.
Zakres opracowania --- ---- ----

Mariola Barcińska
77-400 Złotów
737 090
REGON 302499514

GEODETA UPRAWNIONY
inż. Mariola Barcińska

Barc

wykonawca kierownik prac

Poświadcza się, że niniejszy dokument został opracowany w wyniku prac geodezyjnych i kartograficznych, których rezultaty zawiera operat techniczny wpisany do ewidencji materiałów państwowego zasobu geodezyjnego i kartograficznego

STAROSTA ZŁOTOWSKI

P.3031.2018.25
(Identyfikator ewidencyjny materiału zasobu - operatu technicznego)

2018 -01- 05
(Data wpisania operatu technicznego do ewidencji materiałów zasobu)

Z up. STAROSTY
Grażyna Wojtala
Inspektor w Powiatowym Ośrodku Dokumentacji Geodezyjnej i Kartograficznej
(Imię, nazwisko i podpis osoby reprezentującej organ)

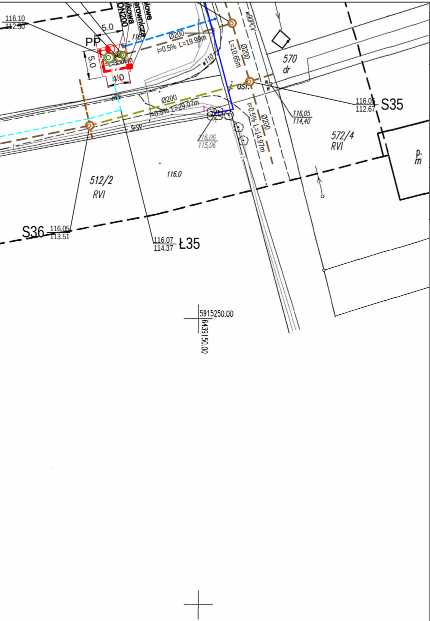
116.10
112.50
5.0
PP
5.0
4.0
116.
DN200
likowa
erownicza
lowe
Ø200
i=0.5% L=19.99m
w110
L=10.65m
Ø200
w90PCV
570
dr
j. asf.
Ø200
i=0.5% L=29.07m
3eSN
116.06
115.06
i=0.5% L=14.97m
Ø200
116.05
114.40
116.05
112.67
S35
572/4
RVI
p.
m
512/2
RVI
116.0
S36
116.05
113.51
116.07
114.37
Ł35
5915250.00
6439150.00

OZNACZENIA - KANALIZACJA

▬ ▬ ▬	Projektowana kanalizacja sanitarna DN200PVC
▬ ▬ ▬	Projektowana kanalizacja sanitarna tłoczna DN90 PE
▬ ▬ ▬	Projektowana kanalizacja sanitarna DN160
◎	Projektowana studnia kanalizacji sanitarnej Dw=1000mm
◎ PP	Projektowana przepompownia ścieków Dw=1500mm
●	Projektowany słup oświetleniowy z oprawą oświetlenia LED
▬ · ▬	Projektowany kabel elektryczny
▬	Projektowana szafka elektryczna
―○―○―	Proj. ogrodzenia panelowe
⚲	Projektowany hydrant DN80 z zasuwą

Projekt:	**Budowa kanalizacji sanitarnej w miejscowości Międzybłocie w ramach zadania "Przebudowa dróg gminnych w miejscowości Międzybłocie wraz z infrastrukturą techniczną"**				
Tytuł opracowania:	Projekt zagospodarowania terenu				
Data opracowania:	11/2021	Rys. nr: 2_4_KSPT		Skala: 1:500	
Branża	Zespół projektowy	Imię i nazwisko	nr uprawnień	podpis	
sanitarna	Opracował	M. Piotrowski	――――		
	Projektował	J. WRÓBLEWSKI	3937/Gd/89		
	Sprawdził	S. SZURMAN	287/Gd/2002		