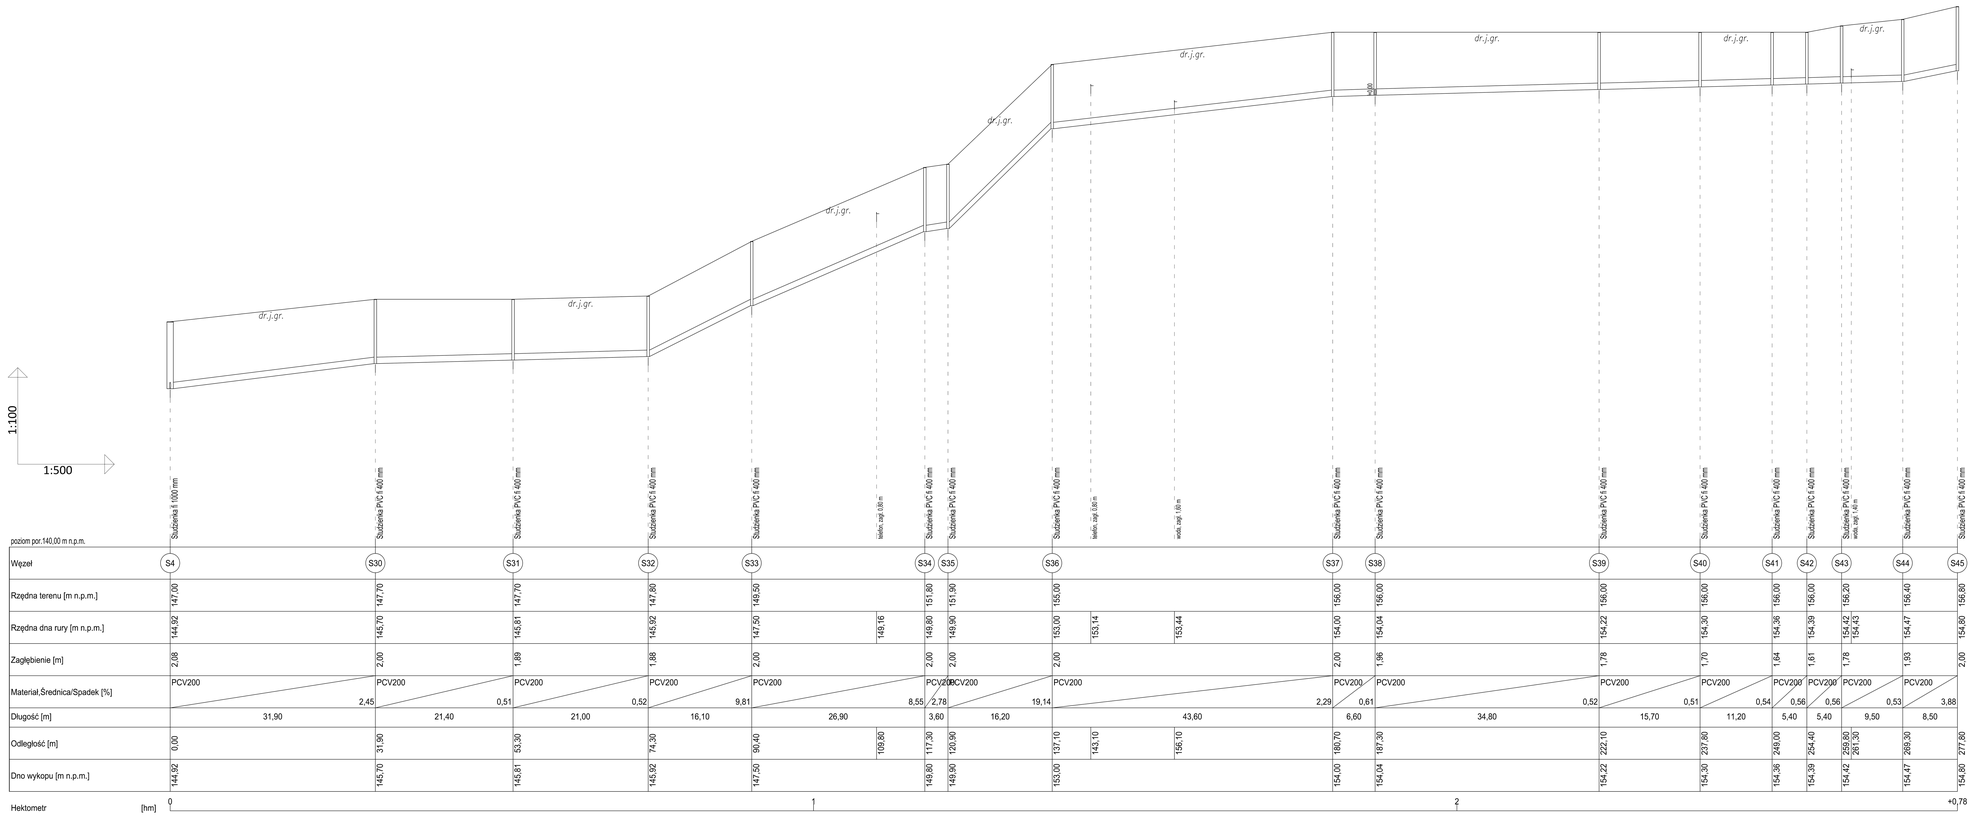

UWAGA:
–ZMIANA KIERUNKU O 90° ZAWSZE Z UŻYCIEM KSZTAŁTEK 2x45°
–PRZED WŁĄCZENIEM DO ISTN. SIECI DOKONAĆ DEZYNFEKCJI, PRZEPŁUKANIA I ZBADANIA SKUTECZNOŚCI DEZYNFEKCJI POD WZGLĘDEM "BAKTERIOLOGICZNYM"
–ZASUWY KLINOWE Z MIĘKKIM USZCZELNIENIEM I TELESKOPOWĄ OBUDOWĄ, TRZPIENIA Z ŻELIWA SFEROIDALNEGO
–POŁĄCZENIA KOŁNIERZOWE: KOŁNIERZE ZE STALI NIERDZEWNEJ LUB POWLEKANE POLIPROPYLENEM RUCHOME, DOCISKOWE Z TULEJAMI DO RUR PE. ŚRUBY POŁĄCZENIOWE ZE STALI NIERDZEWNEJ

UWAGA:
- Przed przystąpieniem do prac sprawdzić rzędne istn. infrastruktury
- w przypadku znacznych różnic w porównaniu z rzędnymi założonymi skontaktować się z projektantem
- Rzędne istniejącego uzbrojenia przyjęto wg zwyczajowego układania - w rejonie kolizji należy zwrócić szczególną uwagę i zachować ostrożność w czasie wykonywania prac

poziom por.140,00 m n.p.m.

Studzienka fi 1000 mm		Studzienka PVC fi 400 mm		Studzienka PVC fi 400 mm		Studzienka PVC fi 400 mm		Studzienka PVC fi 400 mm		teleln. zsyp. 0,86 m	Studzienka PVC fi 400 mm	Studzienka PVC fi 400 mm		Studzienka PVC fi 400 mm	teleln. zsyp. 0,86 m	wodz. zsyp. 1,65 m	Studzienka PVC fi 400 mm	Studzienka PVC fi 400 mm		Studzienka PVC fi 400 mm		Studzienka PVC fi 400 mm	Studzienka PVC fi 400 mm	Studzienka PVC fi 400 mm
Węzeł	S4	S30		S31		S32		S33			S34	S35		S36			S37	S38		S39		S40	S41	S42	S43	S44	S45
Rzędna terenu [m n.p.m.]	147,00	147,70		147,70		147,80		149,50			151,80	151,90		155,00			156,00	156,00		156,00		156,00	156,00	156,00	156,20	156,40	156,80
Rzędna dna rury [m n.p.m.]	144,92	145,70		145,81		145,92		147,50		149,16	149,80	149,90		153,00	153,14	153,44	154,00	154,04		154,22		154,30	154,36	154,39	154,42 154,43	154,47	154,80
Zagłębienie [m]	2,08	2,00		1,89		1,88		2,00			2,00	2,00		2,00			2,00	1,96		1,78		1,70	1,64	1,61	1,78	1,93	2,00
Materiał,Średnica/Spadek [%]	PCV200	PCV200 2,45		PCV200 0,51		PCV200 0,52		PCV200 9,81			PCV200 8,55	PCV200 2,78		PCV200 19,14			PCV200 2,29	PCV200 0,61		PCV200 0,52		PCV200 0,51	PCV200 0,54	PCV200 0,56	PCV200 0,56	PCV200 0,53	PCV200 3,88
Długość [m]		31,90		21,40		21,00		16,10		26,90		3,60		16,20		43,60		6,60		34,80		15,70	11,20	5,40	5,40	9,50	8,50
Odległość [m]	0,00	31,90		53,30		74,30		90,40		109,80	117,30	120,90		137,10	143,10	156,10	160,70	167,30		202,10		237,80	249,00	254,40	259,80 261,39	269,30	277,80
Dno wykopu [m n.p.m.]	144,92	145,70		145,81		145,92		147,50			149,80	149,90		153,00			154,00	154,04		154,22		154,30	154,36	154,39	154,42	154,47	154,80

Hektometr [hm] 0 — 1 — 2 — +0,78

PROJ-MAR Przedsiębiorstwo Projektowo Usługowe
Marek Szwalgun
tel: 601 260 137
e-mail: szwalgunk@op.pl
ul.Okrężna 22
77-400 Złotów
NIP: 767-149-31-57
REGON: 301022678

NAZWA OBIEKTU	Sieć kanalizacji sanitarnej w Krzywej Wsi
ADRES OBIEKTU	Radawnica: 35,327,325,320 Krzywa Wieś: 136/5,132/7,131/1,158,180,8124,8128,190,155,322 321,319 Bielawa: 41,172,47,173,78,81,82,83,165,29,123,128,135,116, 138/8,79,121/1,120/2,71
TYTUŁ RYSUNKU	**Profil kanalizacji grawitacyjnej S4-S45**

SKALA 1:100/500	DATA 04.2015	RYS. NR16

PROJEKTOWAŁ: techn. Zygmunt Chochołowski	UPR. BUD. NR UPR. BUD. NR GT-V-63/77 W SPECJALNOŚCI INSTALACYJNEJ	PODPIS
SPRAWDZIŁ: mgr inż. Marek Szwalgun	UPR. BUD. NR WKP/0353/POOS/12 W SPECJALNOŚCI INSTALACYJNEJ	PODPIS