


Przekrój A-A

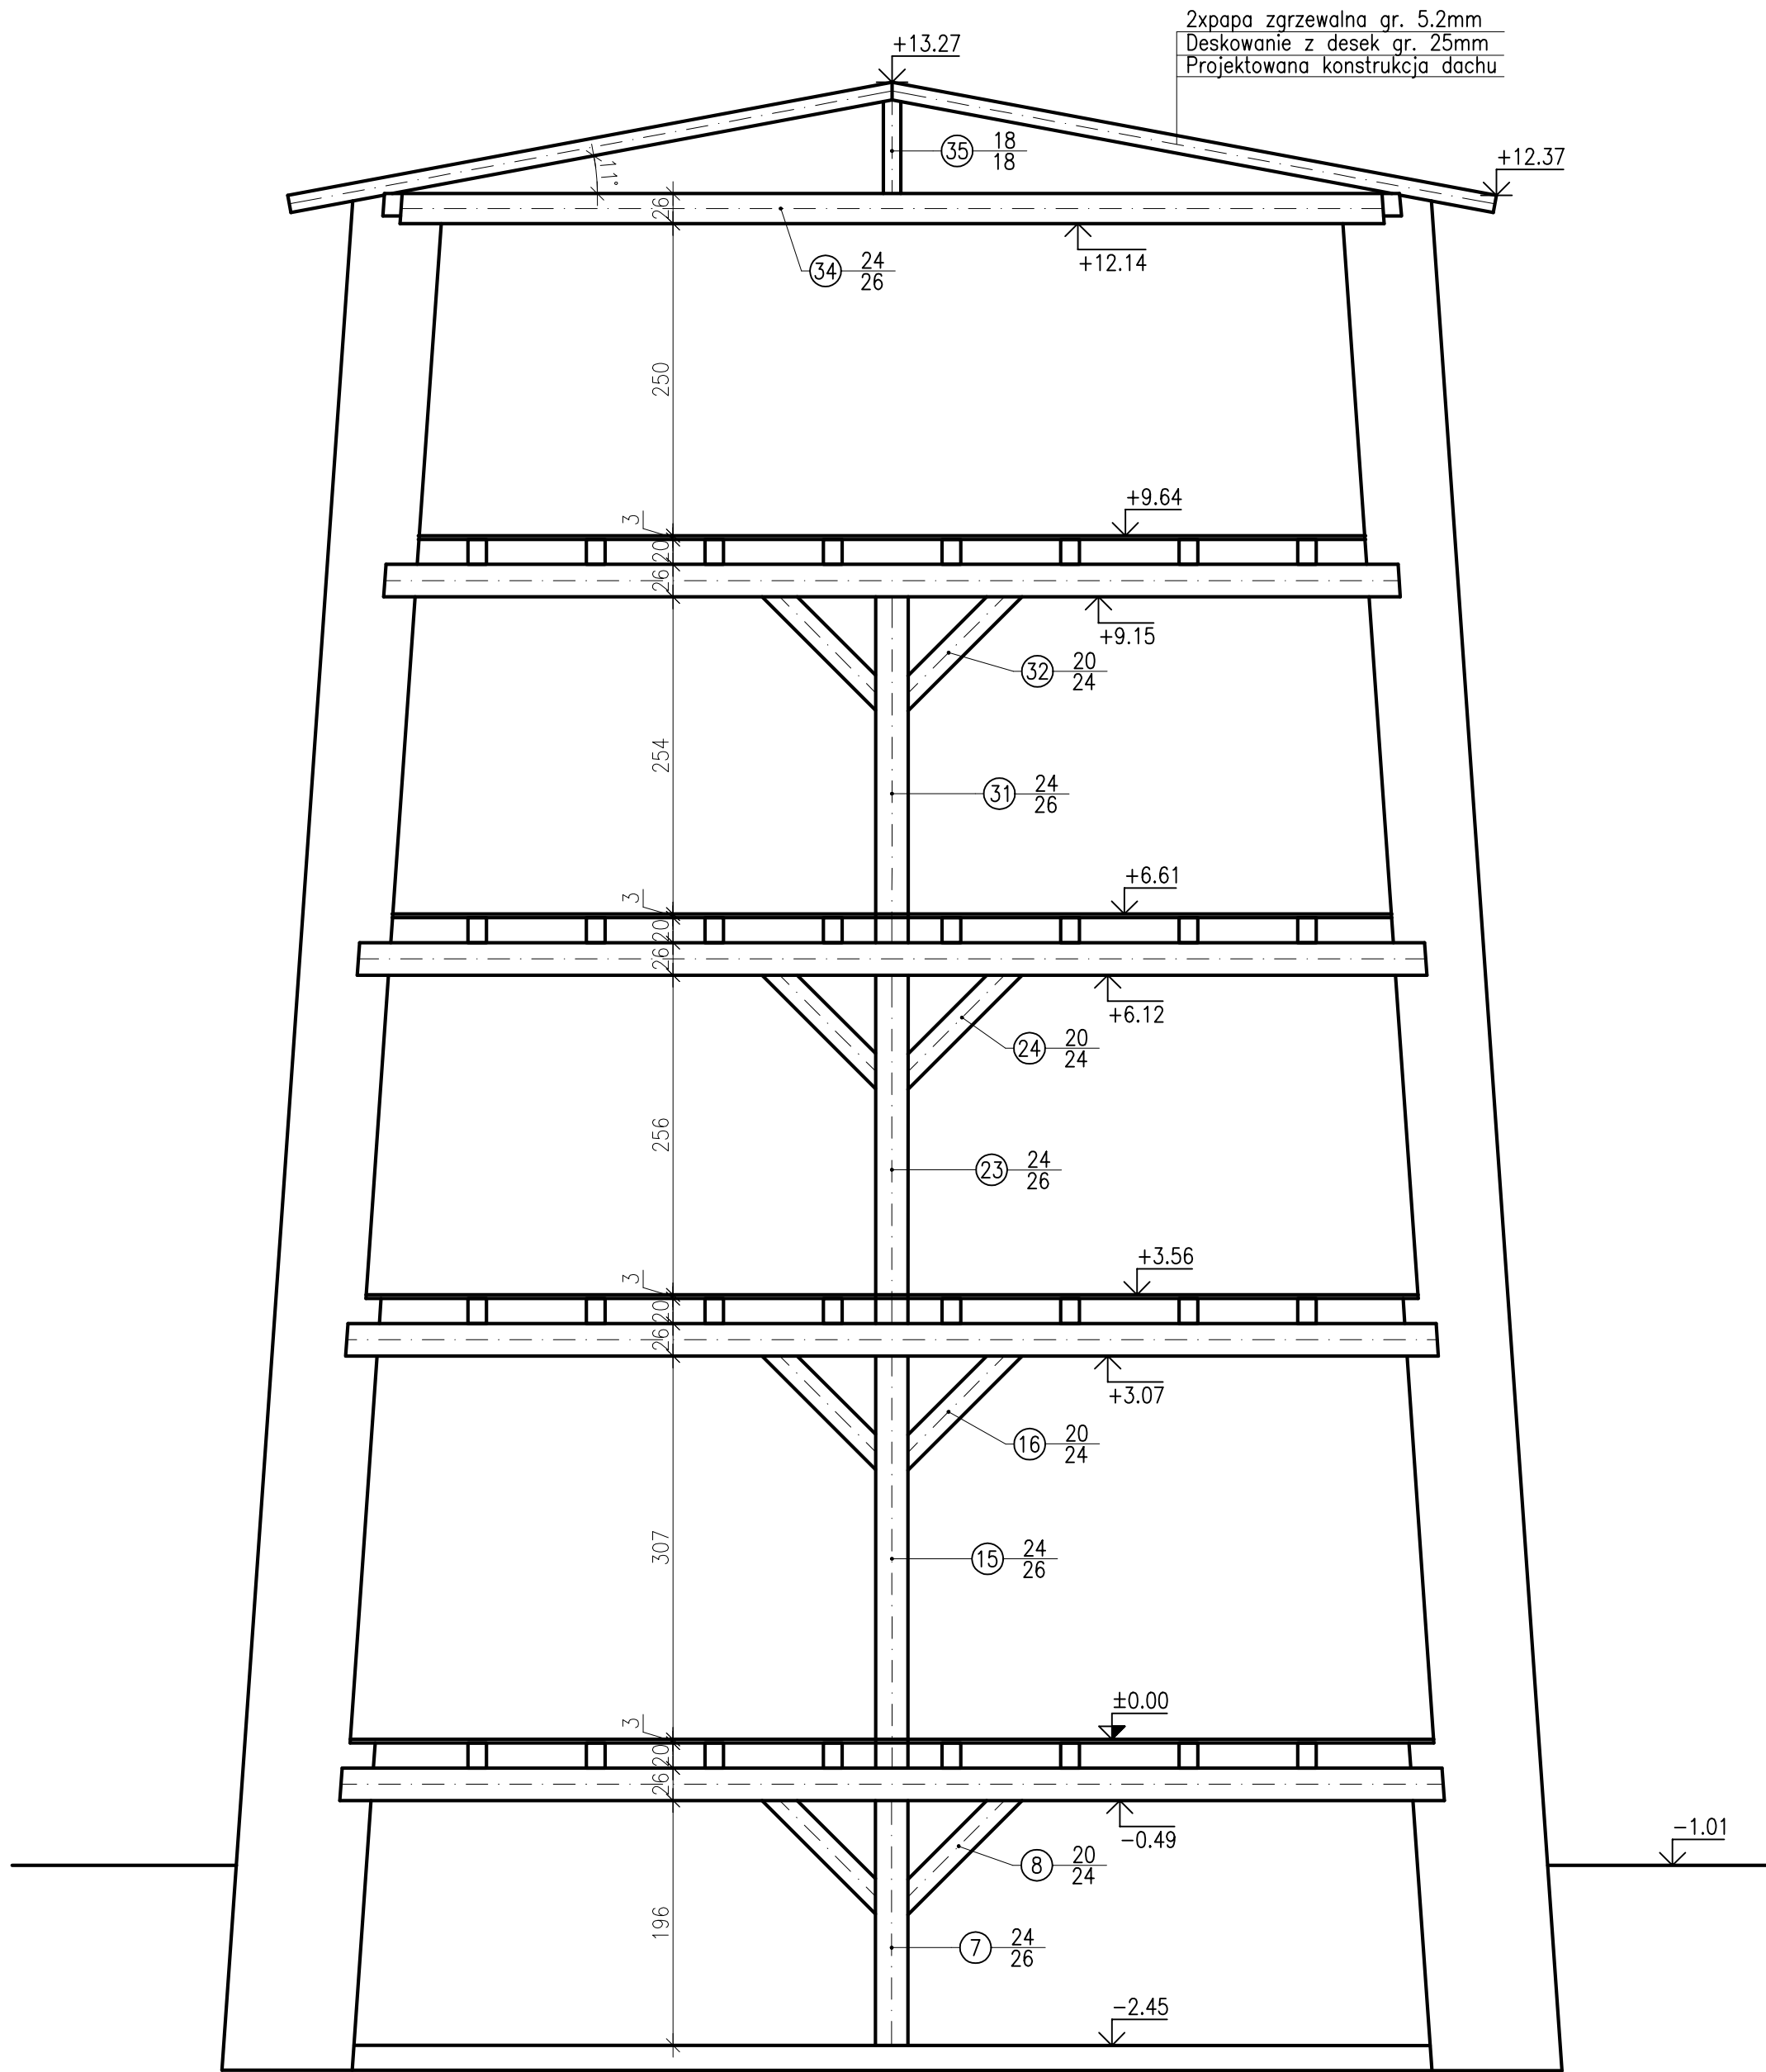

PPHU "EL-AL"		
77-400 ZŁOTÓW UL. CECHOWA 18		
TEMAT	PRZEBUDOWA KONSTRUKCJI STROPÓW I DACHU	
OBIEKT	BUDYNEK MAGAZYNOWY	BRANŻA ARCH-KONST
ADRES	77-400 ZŁOTÓW; ŚWIĘTA DZ. NR 745/7	SKALA 1:50
INWESTOR	EDMUND TEZLAFF 77-400 ZŁOTÓW, ŚWIĘTA UL. PROMYKOWA 6	
PROJEKTOWAŁ KONSTRUKCJĘ		
OPRACOWAŁ		
DATA	CZERWIEC 2024	NR RYS. 7