

Poświadczam zgodność niniejszej kopii z treścią materiału państwowego zasobu geodezyjnego i kartograficznego
STAROSTA ŻŁOTOWSKI

Mapa zasadnicza

(Nazwa materiału zasobu)

P.3031.2024.2049

(Identyfikator ewidencyjny materiału zasobu)

2024-01-16

(Data wykonania kopii)

Z up. STAROSTY
mgr Michał Baczyński

INSPEKTOR

w Powiatowym Ośrodku Dokumentacji

(Imię, nazwisko i podpis osoby reprezentującej organ)

Mapa Zasadnicza

Skala 1:500


Jednostka ewidencyjna: gm. Złotów

Obręb ewidencyjny: Sławianowo

Godło mapy: 6.196.13.05.3.4

Stan na dzień: 16-01-2024 r.

6442936,57

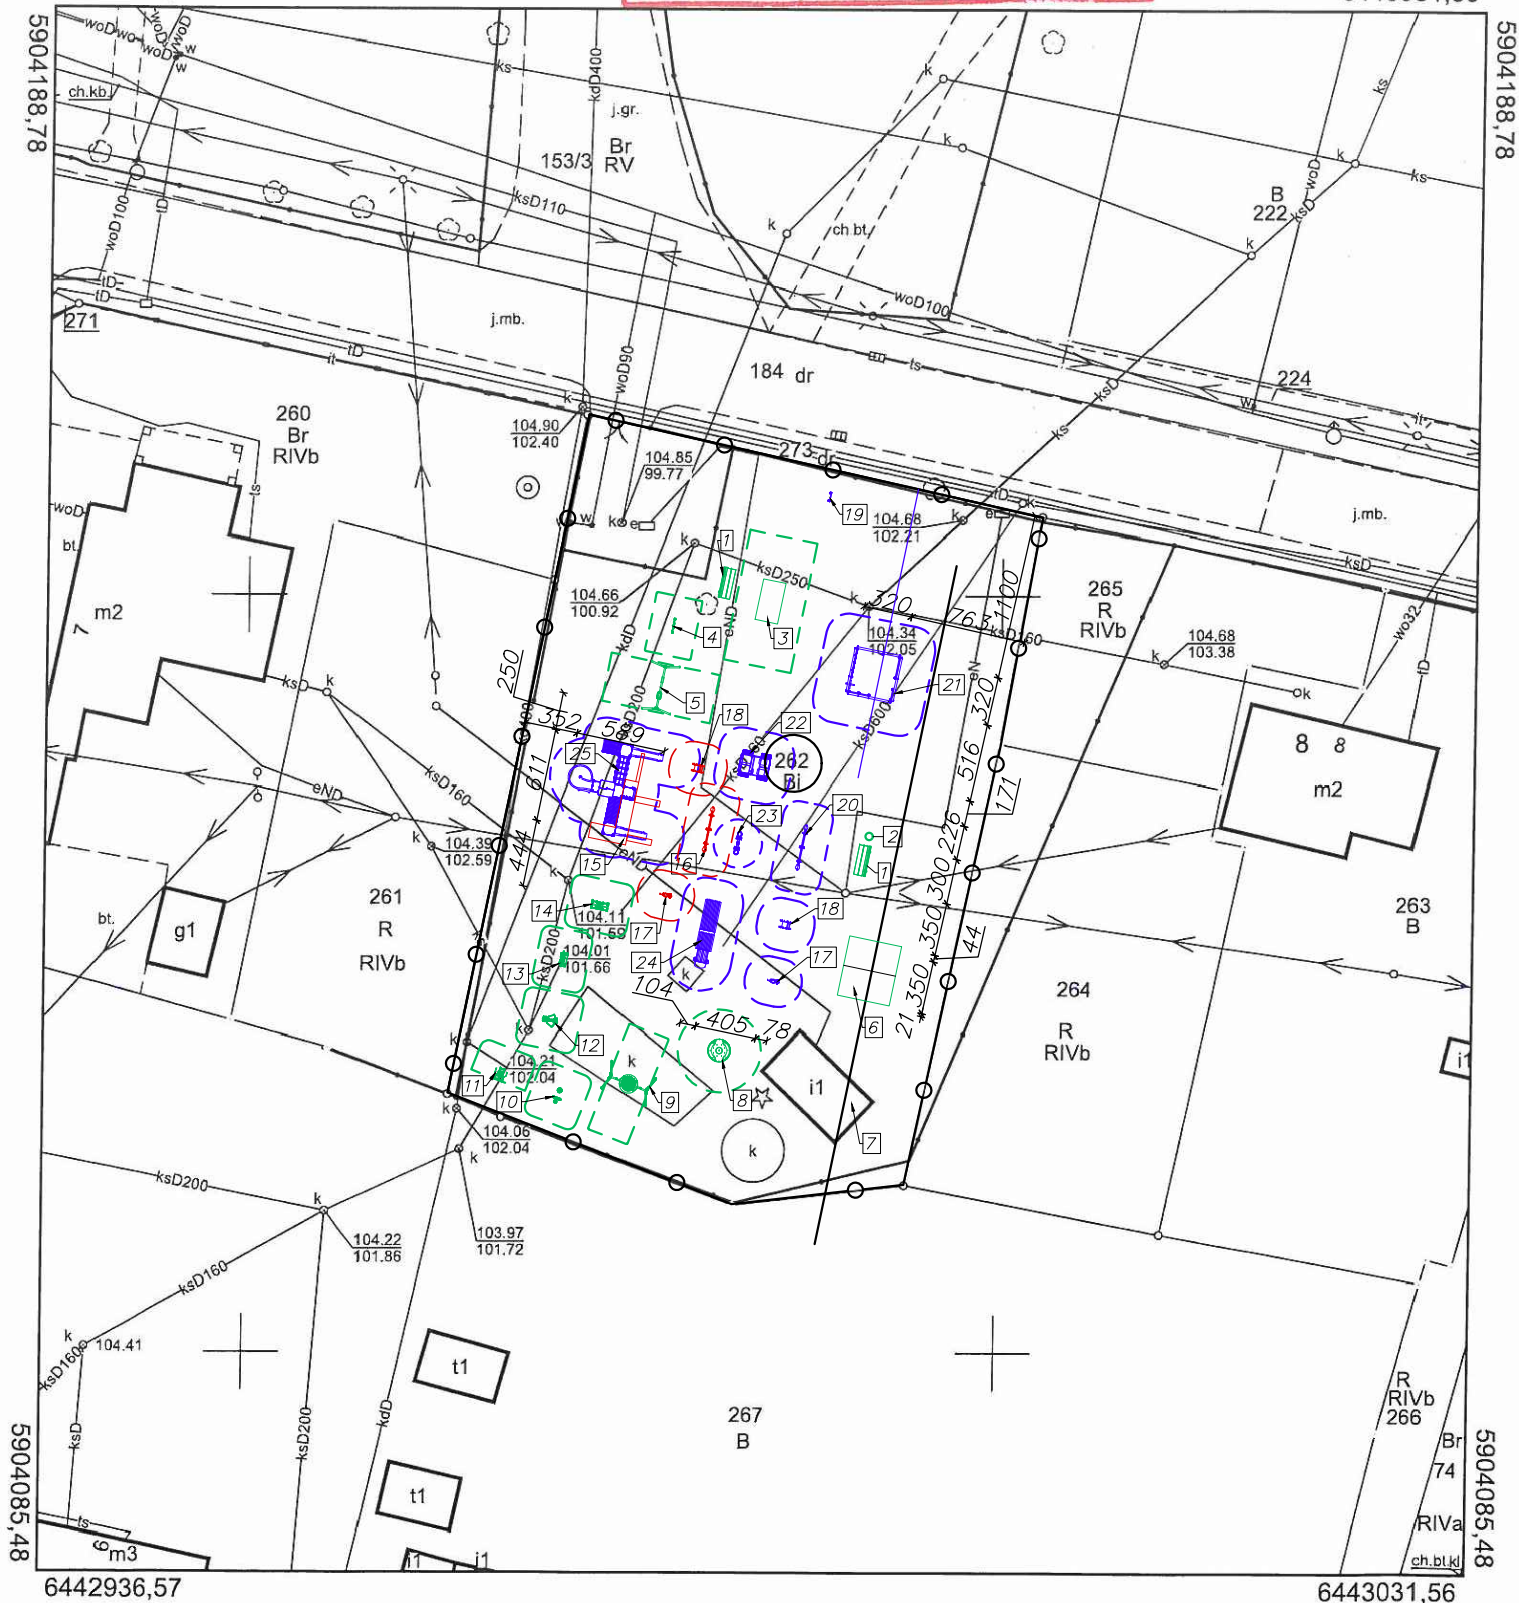

LEGENDA:

ELEMENTY ISTNIEJĄCE:

- 1 - ŁAWKA DREWNIANA
- 2 - KOSZ NA ŚMIECI
- 3 - STÓŁ DO TENISA STOŁOWEGO
- 4 - TABLICA KÓŁKO I KRZYŻEK
- 5 - HUŚTAWKA WAHADŁOWA 2-OSOBOWA
- 6 - WIATA DREWNIANA
- 7 - BUDYNEK GOSPODARCZY
- 8 - KARUZELA
- 9 - HUŚTAWKA WAHADŁOWA - BOCIANIE GNIAZDO
- 10 - TWISTER
- 11 - WAHADŁO
- 12 - WIOSLARZ
- 13 - BIEGACZ
- 14 - ORBITREK

ELEMENTY RO ROZBIÓKI/DO PRZENIESIENIA

- 15 - ZESTAW MODUŁOWY DO ROZBIÓRKI
- 16 - HUŚTAWKA WAGOWA DO ROZBIÓRKI
- 17 - HUŚTAWKA SPRĘŻYNOWA 1-OSOBOWA - DO PRZENIESIENIA
- 18 - HUŚTAWKA SPRĘŻYNOWA 1-OSOBOWA - DO PRZENIESIENIA
- 19 - TABLICA INFORMACYJNA DO ROZBIÓRKI

ELEMENTY PROJEKTOWANE:

- 19 - TABLICA INFORMACYJNA NOWOPROJEKTOWANA
- 17 - HUŚTAWKA SPRĘŻYNOWA 1-OSOBOWA - PRZENIESIONA
- 18 - HUŚTAWKA SPRĘŻYNOWA 1-OSOBOWA - PRZENIESIONA
- 20 - HUŚTAWKA WAGOWA WAŻKA
- 21 - CZWOROKĄT WIELOFUNKCYJNY
- 22 - AUTO NA SPEŻYNIE
- 23 - HUŚTAWKA WAŻKA NA SPEŻYNIE
- 24 - LOKOMOTYWA Z WAGONEM
- 25 - ZESTAW MODUŁOWY

KIEROWANIE, NADZOROWANIE, KONTROLA TECHNICZNA
BUDÓW I ROBÓT

ROMAN MĄDRY

BLĘKWIT, UL. SŁONECZNA 6, 77-400 ŻŁOTÓW

www.madryroman.pl e-mail: madryroman@vp.pl

TEMAT:	Przebudowa placu zabaw w m. Sławianowo	
INWESTOR:	Gmina Złotów ul. Leśna 7, 77-400 Złotów	
ADRES:	m. Sławianowo, gm. Złotów dz. nr 262	
PROJEKTOWAŁ ARCHITEKTURA:	mgr inż. arch. Tadeusz Tylka upr. do projektowania w specjalności architektonicznej nr NN-8345/474/81	
OPRACOWAŁ:	tech. bud. Roman Mądry	
DATA OPRACOWANIA: styczeń 2024	NR RYSUNKU: PZD-1	SKALA RYSUNKU: 1:500