


MIEJSCOWY PLAN ZAGOSPODAROWANIA PRZESTRZENNEGO DOTYCZĄCY INSTALACJI FOTOWOLTAICZNYCH NA TERENIE GMINY ŻŁOTÓW

ZAŁĄCZNIK NR 1 DO UCHWAŁY NR RADY GMINY ŻŁOTÓW Z DNIA R.
ARKUSZ 4

OBRĘB KAMIENI

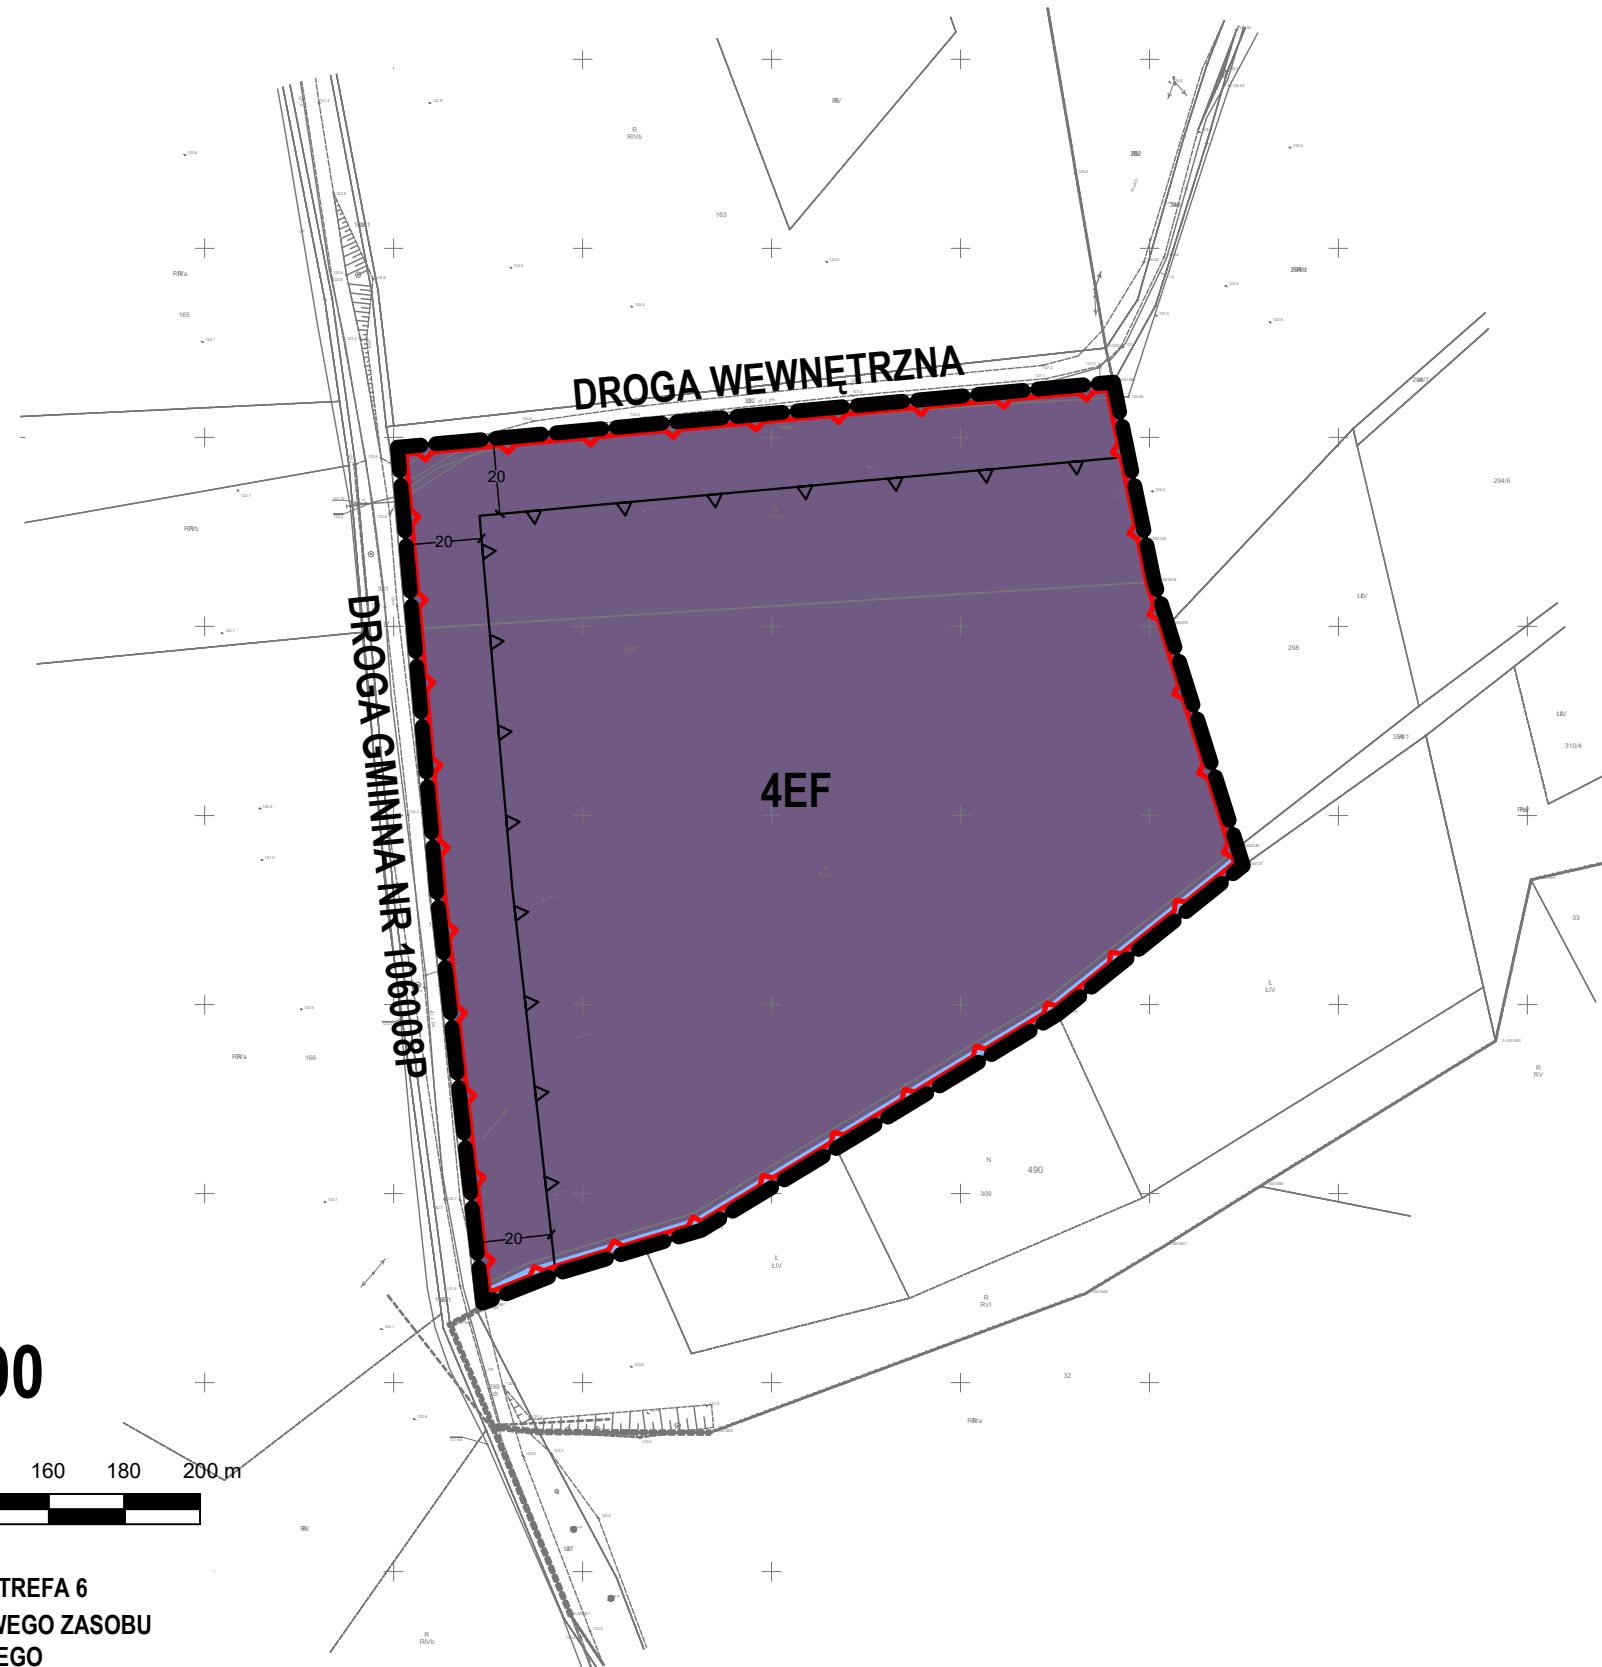

SKALA 1:2000



UKŁAD WSPÓLRZĘDNYCH: PUWG 2000 STREFA 6
MAPA ZASADNICZA POZYSKANA Z PAŃSTWOWEGO ZASOBU
GEODEZYJNEGO I KARTOGRAFICZNEGO