

**UCHWAŁA Nr II. .2024
RADY GMINY ZŁOTÓW
z dnia 23 maja 2024 r.**

w sprawie wyznaczenia obszaru zdegradowanego i obszaru rewitalizacji

Na podstawie art. 18 ust. 1 w związku z art. 7 ust. 1 pkt 5 ustawy z 8 marca 1990 r. o samorządzie gminnym (Dz. U. z 2024 r. poz. 609 z późn. zm.), art. 6 ust. 1, ust. 2 i ust. 3. ustawy z dnia 9 października 2015 r. o rewitalizacji (Dz.U. z 2024 r., poz. 278) Rada Gminy Złotów uchwala, co następuje:

§1.1. Na terenie gminy Złotów wyznacza się obszar zdegradowany i obszary rewitalizacji.

2. Granice obszaru zdegradowanego i obszaru rewitalizacji, w tym granice podobszarów rewitalizacji, określa mapa w skali 1:5000 stanowiąca załącznik nr 1 do niniejszej uchwały.


§2. Wykonanie uchwały powierza się Wójtowi Gminy Złotów.

§3. Uchwała wchodzi w życie po upływie 14 dni od dnia ogłoszenia w Dzienniku Urzędowym Województwa Wielkopolskiego.

Załącznik nr 1 do Uchwały Nr
RADY GMINY ZŁOTÓW
z dnia r.

1:5 000

0 1 000 2 000 m

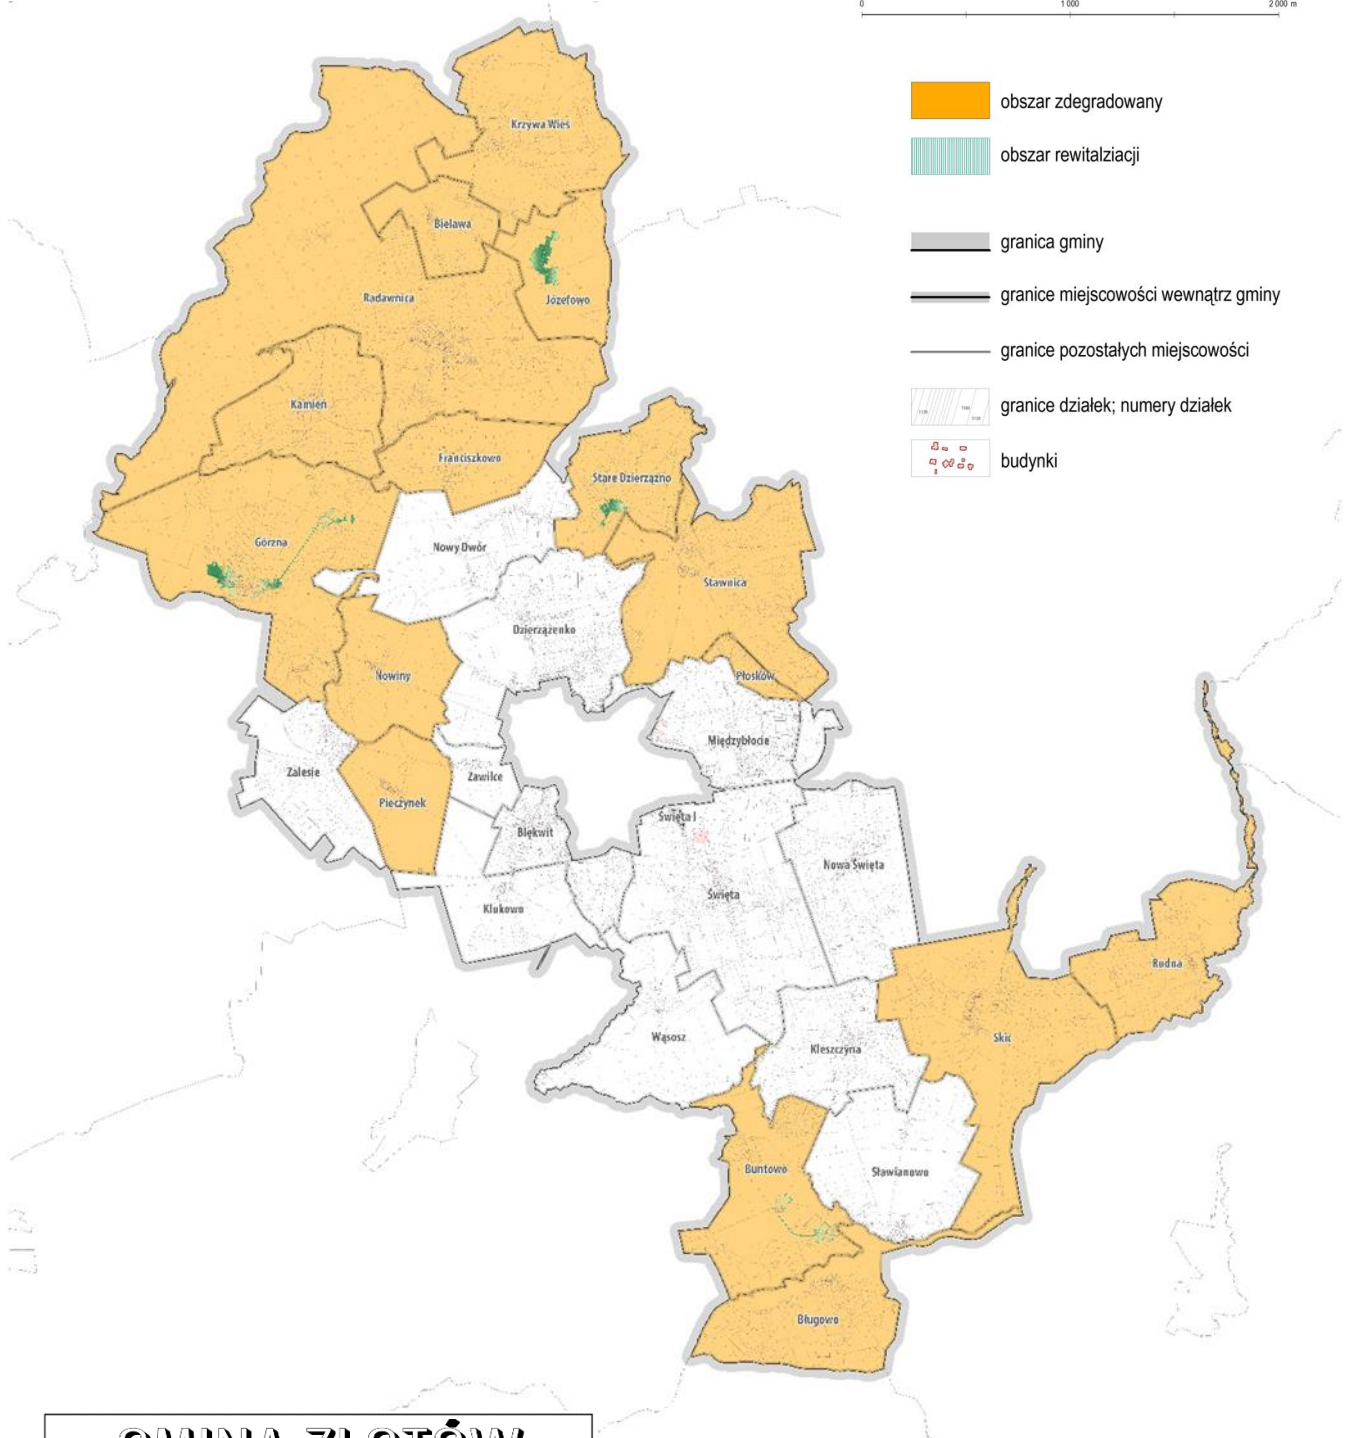

GMINA ZŁOTÓW
POWIAT ZŁOTOWSKI, WOJ. WIELKOPOLSKIE