
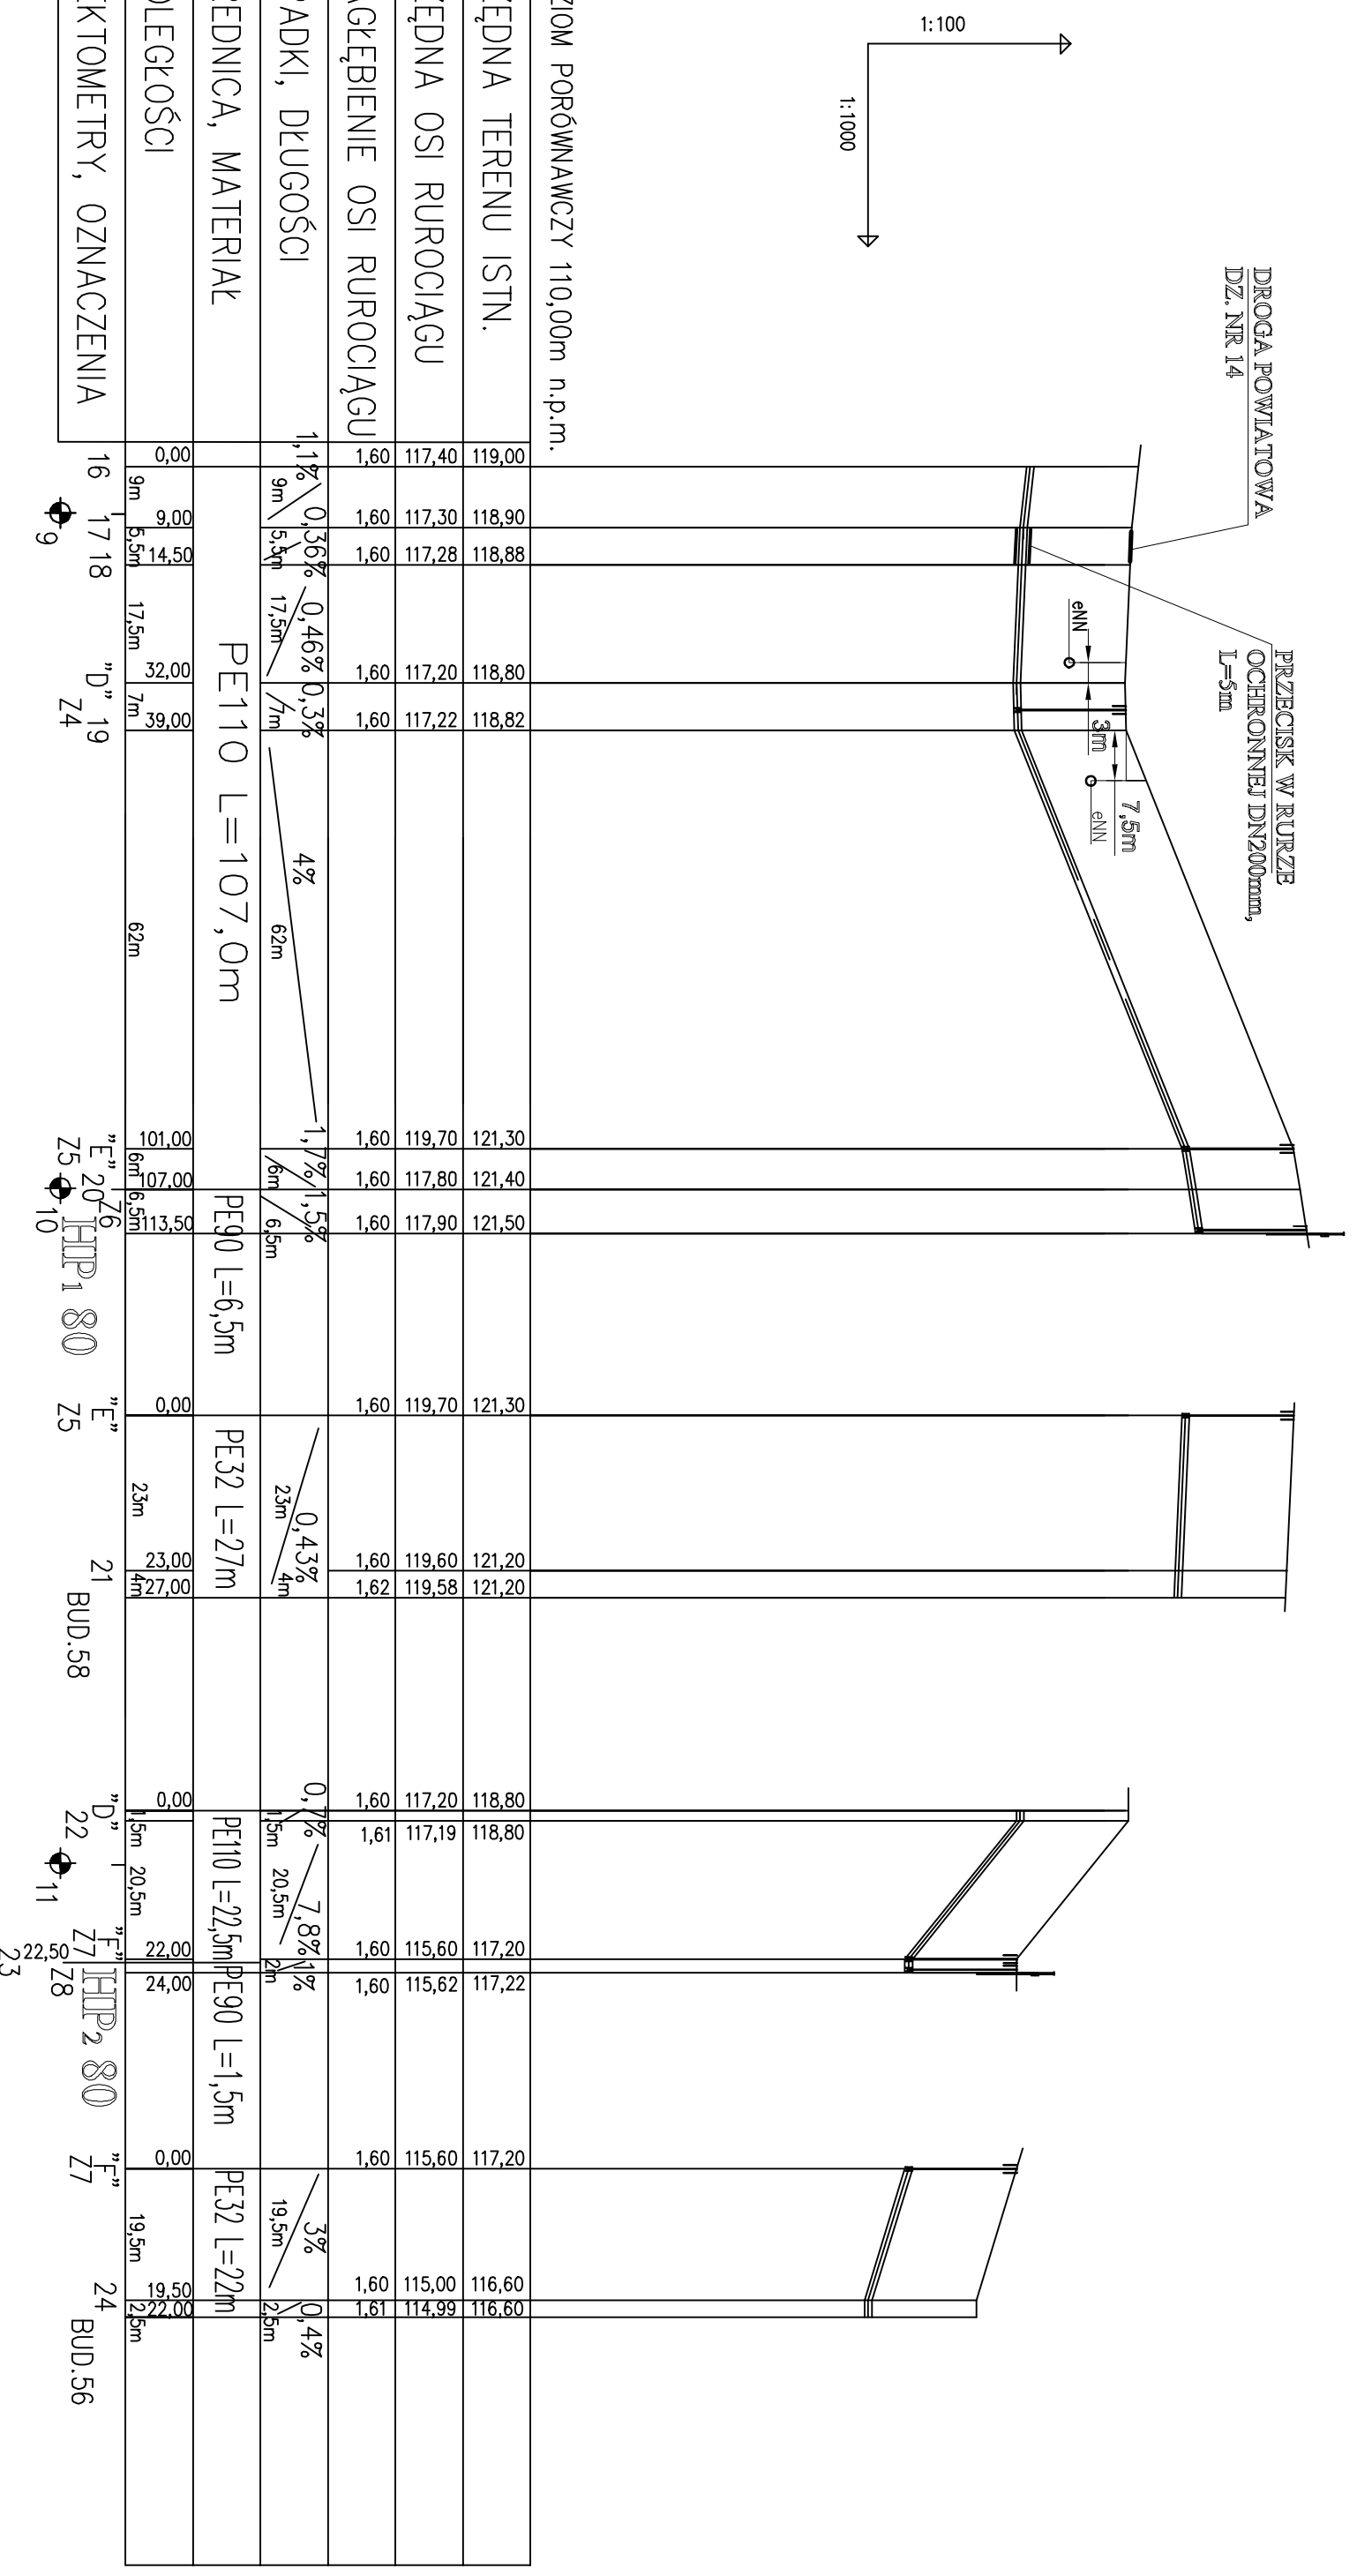


DROGA POWIATOWA
DZ. NR 14

PRZECISK W RURZE
OCHRONNEJ DN200mm,
L=5m

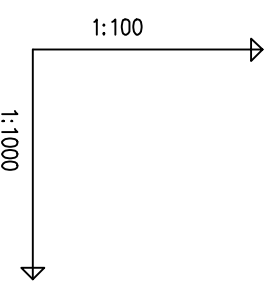

ZYGMUNT CHOCHOŁOWSKI 75-814 KOSZALIN ul. Szeroka 26/3
 OBIEKT Sieć wodociągowa przesyłowa, dz. nr 4, 6, 13/1, 14, 21, 29, 31/2, 31/3, 99/2
 ADRES Teren pod zabudowę mieszkaniową w m. Stawnica, gm. Złotów
 INWESTOR Gmina Złotów, ul. Leśna 7, 77-400 Złotów

Profil sieci wodociągowej 1:1000/100

Branża : SANITARNA WODOCIĄGOWA		
Stadium opracowania : PROJEKT BUDOWLANY		
Projektant	Nr uprawnień	Nr rys.
techn. Zygmunt Chochołowski	GT-V-63/77	
Sprawdził		
mgr Inż. Marek Szwałgun	WKP/0353/POOS/12	
Podpis		
S		