PROFIL POPRZECZNY I PODŁUŻNY PRZEKROCZENIA WODOCIĄGIEM RZEKI GŁOMII ; m. STAWNICA

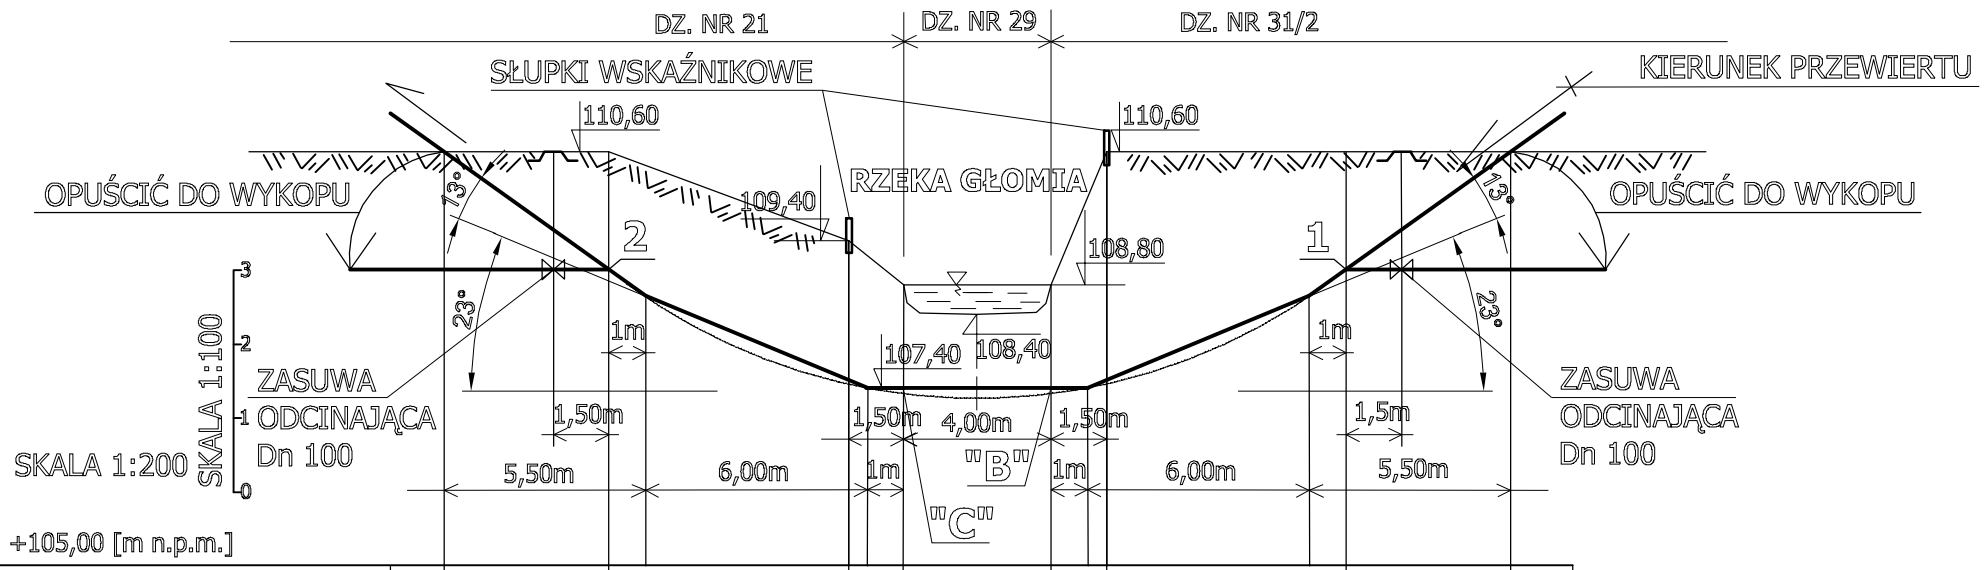

P.P. +105,00 [m n.p.m.]

RZĘDNA TERENU	110,60	110,60	109,40	108,80	108,80	110,60	110,60	110,60			
RZĘDNA OSI RUROCIĄGU	109,01	109,00	106,40	107,34	107,34	107,40	109,00	109,01			
ZAGŁĘBIENIE [m]	1,59	1,60	2,40	1,46	1,46	3,20	1,60	1,59			
MATERIAŁ ŚREDNICA [mm] \ SPADKI [%]	Klasa PE 100 RC PLUS R - SDR 17,6 średnica de 110 (rura przewodowa i osłonowa)										
ODLEGŁOŚĆ [m]	0,00	4,50	11,00	12,50	16,50	18,00	24,50	29,00			
		4,5m	6,5m	1,5m	4m	1,5m	6,5m	4,5m			
	III	2		"C"	"B"		1	I			

ZASUWA KOŁNIERZOWA Dn 100

TULEJA KOŁNIERZOWA Z KOŁNIERZEM STALOWYM
(2 SZT. + KOŁNIERZ Z PP de 100/100 SZT.2)

ZYGMUNT CHOCHOŁOWSKI 75-814 KOSZALIN ul. Szeroka 26/3

OBIEKT	Sieć wodociągowa - przejście przez rzekę Głomia, dz. nr 21, 29, 31/2	Data opracow.
ADRES	Teren pod zabudowę mieszkaniową w m. Stawnica, gm. Złotów,	
INWESTOR	Gmina Złotów, ul. Leśna 7, 77-400 Złotów	2013/08

Profil poprzeczny i podłużny przekroczenia wodociągiem rzeki Głomii 1:200/100

Branża : SANITARNA WODOCIĄGOWA

Stadium opracowania : PROJEKT BUDOWLANY

Projektował	Nr uprawnień	Sprawdził	Nr uprawnień	Nr rys.
techn. Zygmunt Chochołowski	GT-V-63/77	mgr inż. Marek Szwalgun	WKP/0353/POOS/12	7
Podpis		Podpis		

S