


Nowy Dwór

Rysunek poboczny
Skala 1:2000

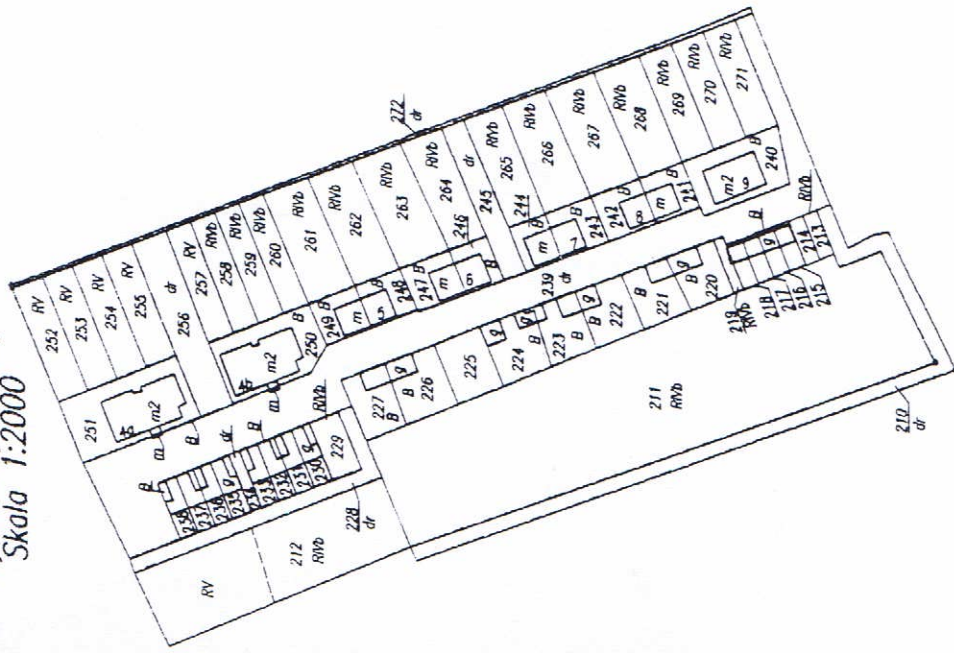

Arkusz przyległy 1

Rysunek poboczny

