


PROJE.K.T. 77-400 ZŁOTÓW, ul.Wańkowicza 1/8	
TEMAT :	PROJEKT ZAGOSPODAROWANIA
OBIEKT :	POMOSTY W PIECZYNKU
ADRES :	PIECZYNEK DZ NR 7/17
INWESTOR :	GMINA ZŁOTÓW UL. LESNA 7 77-400 ZŁOTÓW
PROJEKTANT ARCHITEKTURA :	mgr inż. arch. KATARZYNA TEUSZ UPR. BUD. NR EWID. 7131/123/P/2001
PROJEKTANT KONSTR. :	inż. JACEK TRYBUCHOWICZ UPR. BUD. NR EWID. UAN-8345/1502/90
BRANŻA:	BUDOWLANA
SKALA:	1:500
DATA	PAŹDZIERNIK 2013
NR RYS.	1-P

- 1 PROJEKTOWANY POMOST Z ZADAŻENIEM
- 2 PROJEKTOWANY POMOST SCHODKOWY

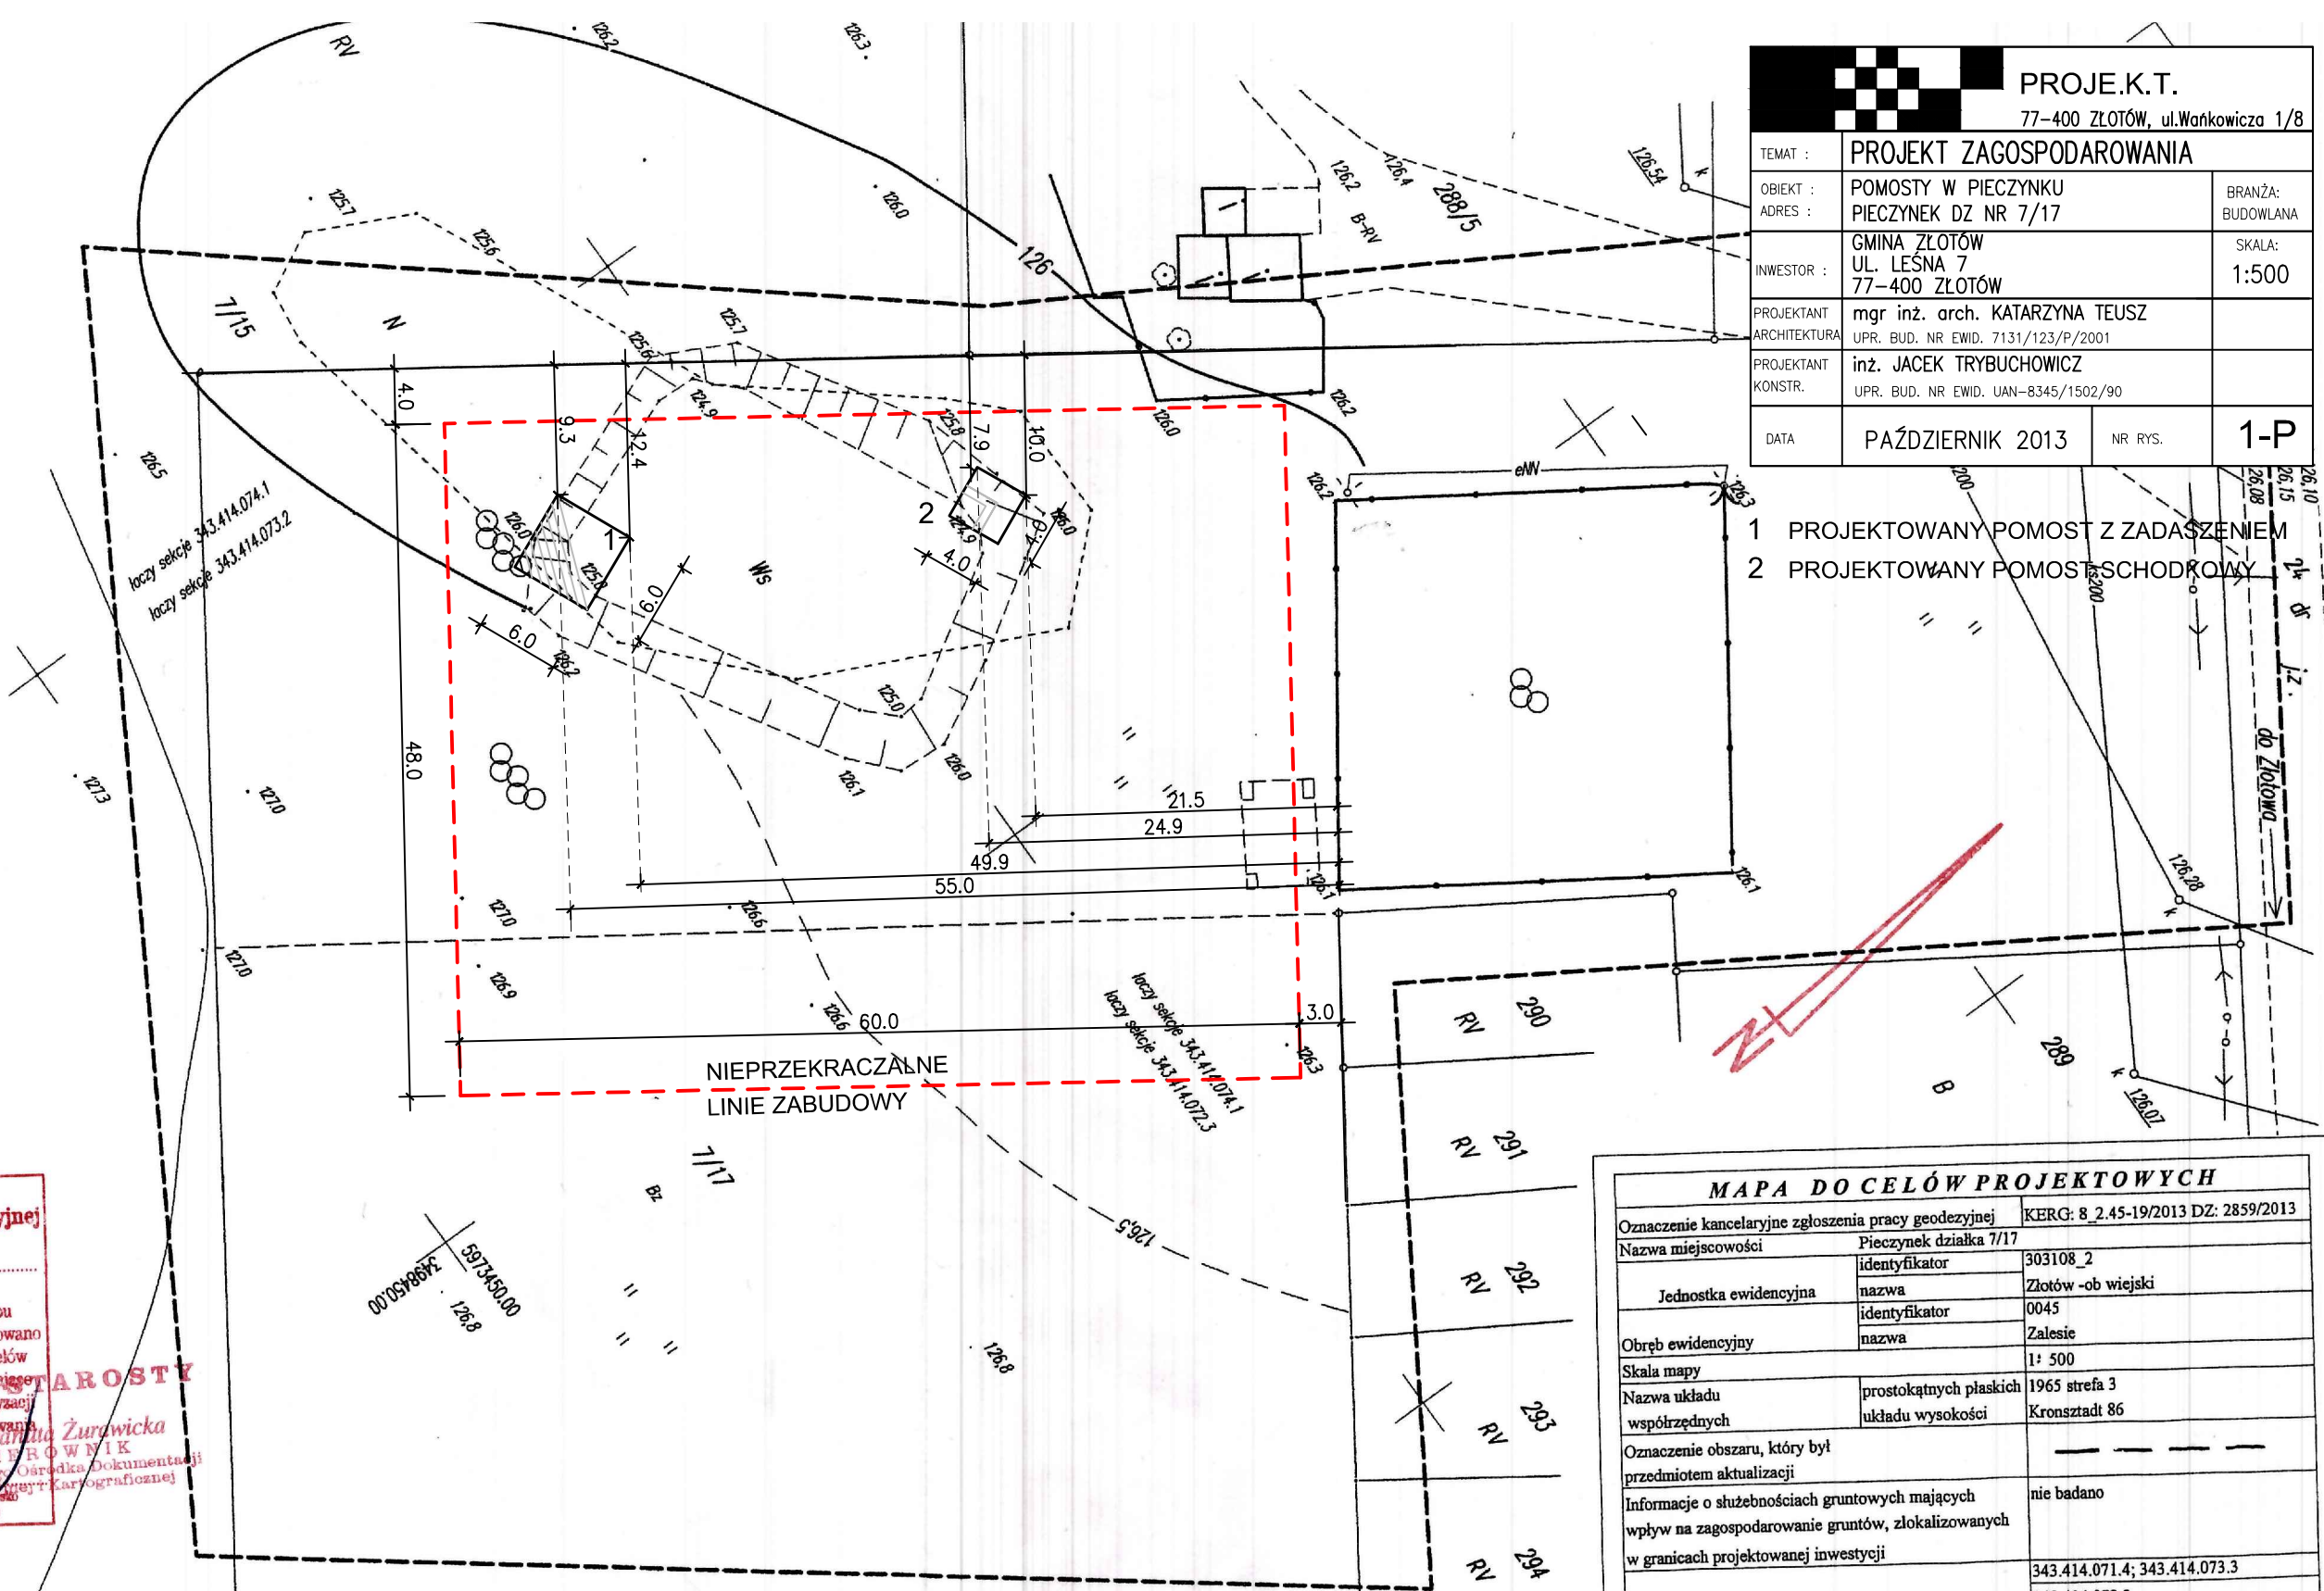

STAROSTA ZŁOTOWSKI
Powiatowy Ośrodek Dokumentacji Geodezyjnej i Kartograficznej w Złotowie

W obszarze oznaczonym linią dokonano aktualizacji treści mapy zasadniczej. Dokumenty z pomiaru uzupełniającego przyjęto do zasobu powiatowego w dniu 2013-10-03 i zaewidencjonowano pod nr 8.2.45.101.1. Niniejsza mapa może służyć do celów projektowych. Projektowane obiekty budowlane wymagające pozwolenia na budowę podlegają wytyczeniu i inwentaryzacji powyższymi przez jednostki uprawnione do wykonywania prac geodezyjnych.

Złotów dn. 2013-10-03

(miejscowość i data) *(imię i nazwisko, podpis, stanowisko służbowe całości upoważnienia)*

STAROSTA
mgr inż. **Łukasz Żurawicka**
KIEROWNIK
Powiatowego Ośrodka Dokumentacji Geodezyjnej i Kartograficznej

MAPA DO CELÓW PROJEKTOWYCH		
Oznaczenie kancelaryjne zgłoszenia pracy geodezyjnej	KERG: 8_2.45-19/2013 DZ: 2859/2013	
Nazwa miejscowości	Pieczyniek działka 7/17	
Jednostka ewidencyjna	identyfikator	303108_2
	nazwa	Złotów -ob wiejski
Obręb ewidencyjny	identyfikator	0045
	nazwa	Zalesie
Skala mapy	1: 500	
Nazwa układu współrzędnych	prostokątnych płaskich układu wysokości	1965 strefa 3 Kronsztadt 86
Oznaczenie obszaru, który był przedmiotem aktualizacji	-----	
Informacje o służebnościach gruntowych mających wpływ na zagospodarowanie gruntów, zlokalizowanych w granicach projektowanej inwestycji	nie badano	
Sekcje mapy	343.414.071.4; 343.414.073.3 343.414.072.3	
Data opracowania mapy	19.09.2013 r.	
Geodezja mgr inż. Krzysztof Kroll 64-965 Okonek, ul Chtopickiego 34 Tel 692 242 800; NIP 767-144-77-14 nazwa firmy		
mgr inż. Krzysztof Kroll GEODETA I KARTOGRAF NIP 195336 nr uprawnień i podpis geodety		
Informacje dodatkowe: Nie wyklucza się istnienia w terenie innych nie wskazanych		

