


PRZEKRÓJ JEZDNI - ZJAZD Z KOSTKI BETONOWEJ

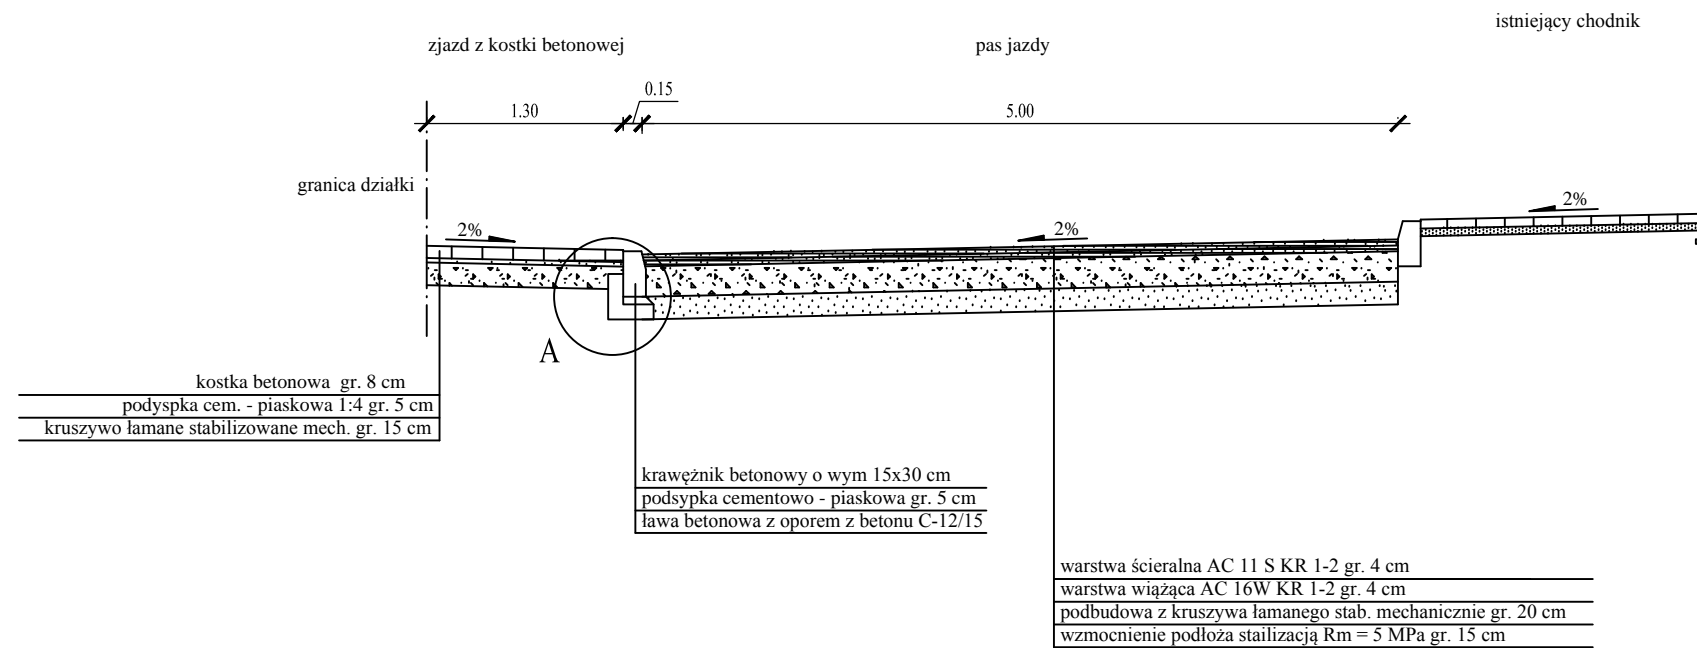

FIMRA BUDOWLANA "E.Z.O.P." ZBIGNIEW PAJĄK 77-400 Złotów, Błękit 35e mobile. 0 797 171 630, e-mail: p.zbigu@gmail.com NIP 767-129-13-30, REGON 570795239			INWESTOR GMINA ZŁOTÓW ul. Leśna 7 77-40 Złotów	
OBIEKT: Przebudowa drogi gminnej w miejscowości Święta gmina Złotów				
RYSUNEK: Przekroje normalne				NR RYSUNKU 2
STANOWISKO	IMIĘ I NAZWISKO	NR UPR.	DATA	PODPIS
PROJEKTANT	mgr inż. Grzegorz Piluszczyk	WKP/0099/ PWOD/04	09/2013	
PROJEKTANT				
SPRAWDZAJĄCY				
OPRACOWAŁ	mgr inż. Zbigniew Pająk	-	09/2013	
BRANŻA Dr	STADIUM PB/PW	ROK OPR. 2013	NR UMOWY -	SKALA 1 : 50