


SZCZEGÓŁ A

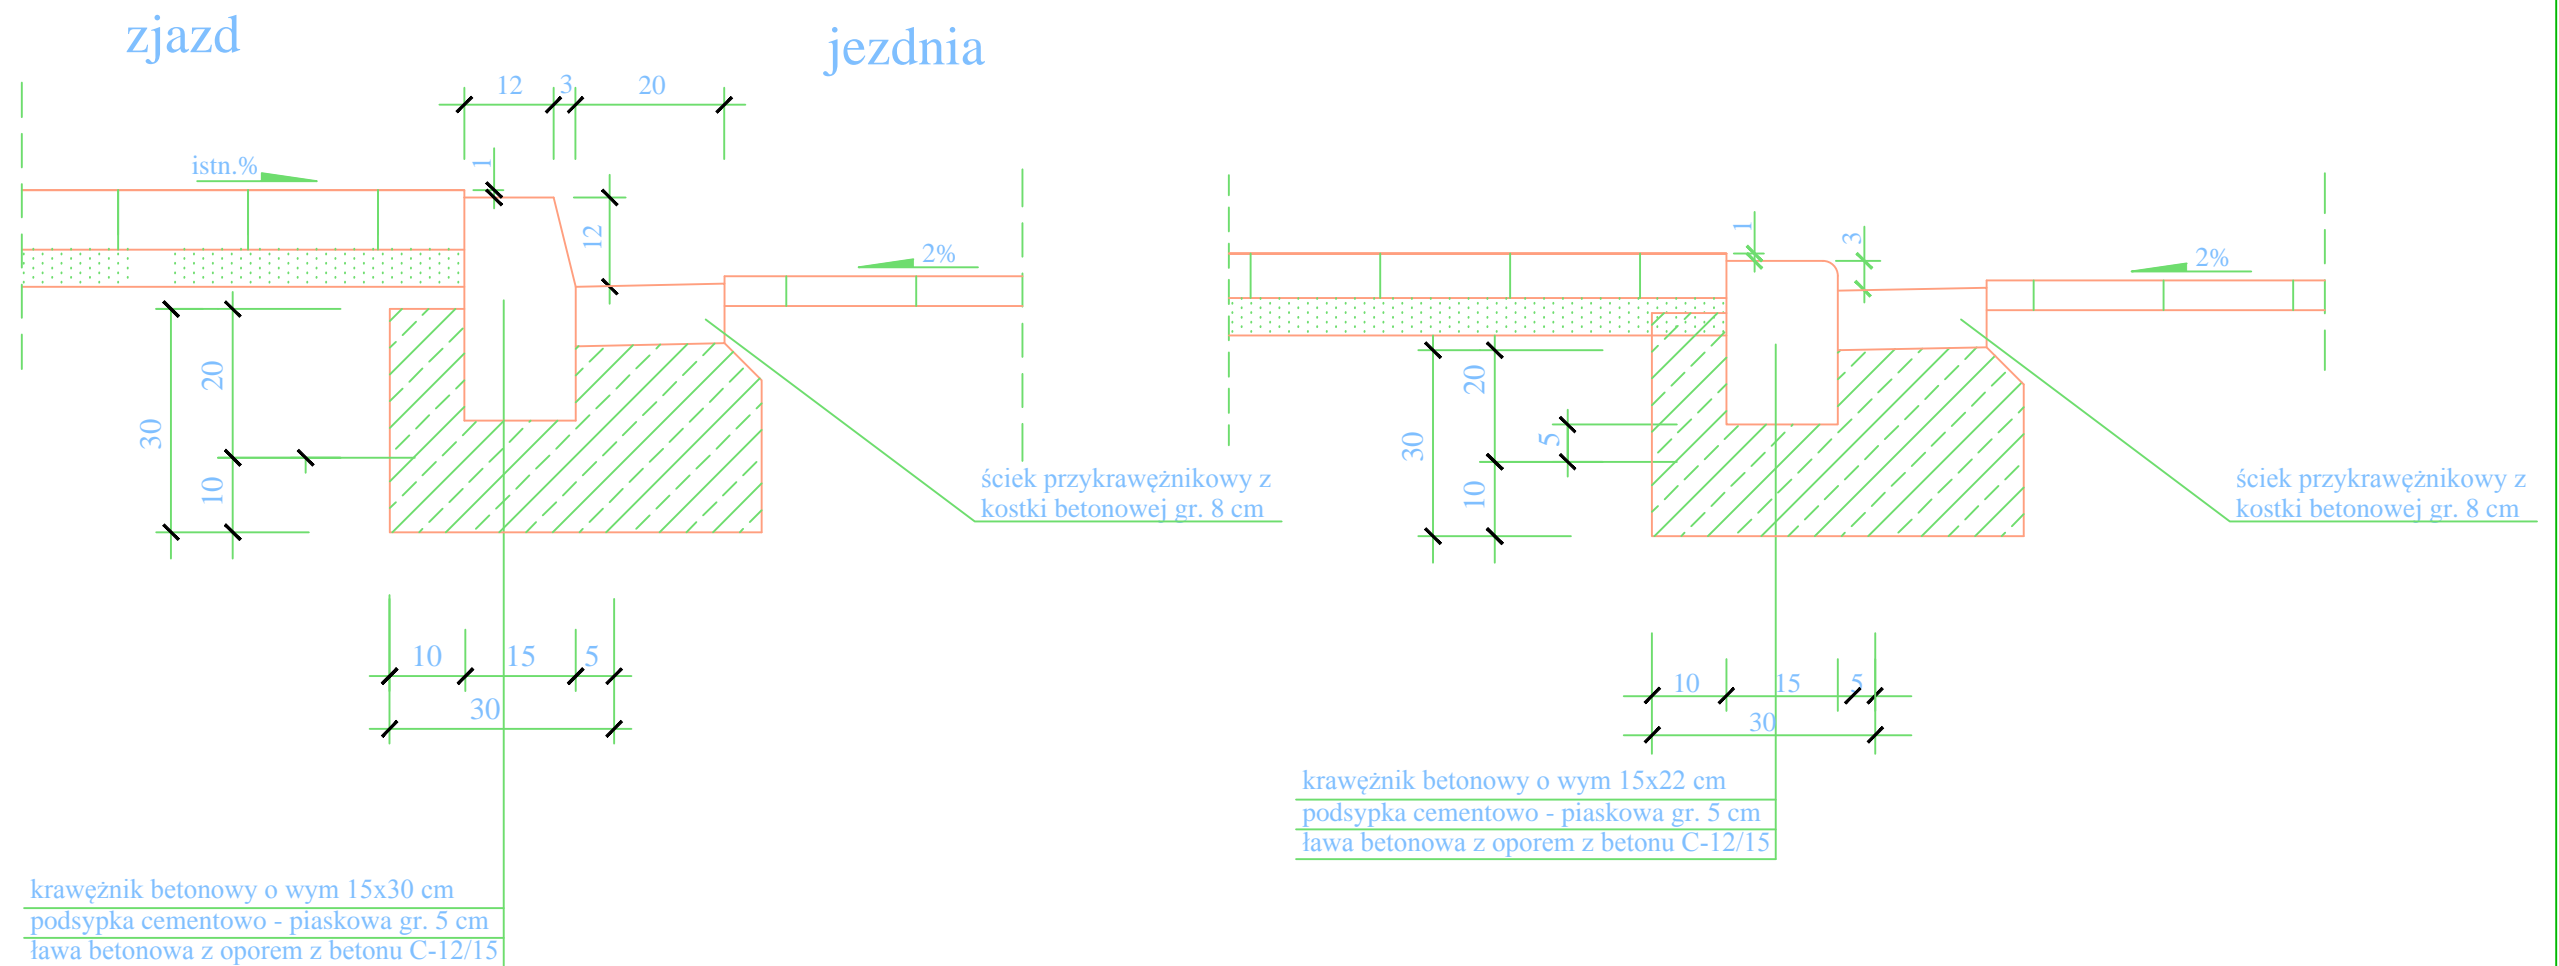

FIRMA BUDOWLANA "E.Z.O.P."

ZBIGNIEW PAJĄK

77-400 Złotów, Błękit 35e

mobile: 797 -171-630, e-mail: p.zbigu@gmail.com

INWESTOR

GMINA ZŁOTÓW

ul. Leśna 7

77-400 Złotów

OBIEKT: Przebudowa drogi gminnej w miejscowości Święta gmina Złotów

RYSUNEK: Szczegóły konstrukcyjne

NR RYSUNKU
2a

STANOWISKO	IMIĘ I NAZWISKO	DATA	PODPIS
PROJEKTANT	mgr inż. Grzegorz Piluszczyk	WKP/0099/PWOD/04	09/2013
PROJEKTANT			
SPRAWDZAJĄCY			
OPRACOWAŁ	mgr inż. Zbigniew Pająk	-	09/2013
BRANŻA Dr	STADIUM PB/PW	ROK OPR. 2013	NR UMOWY
			SKALA 1 : 10