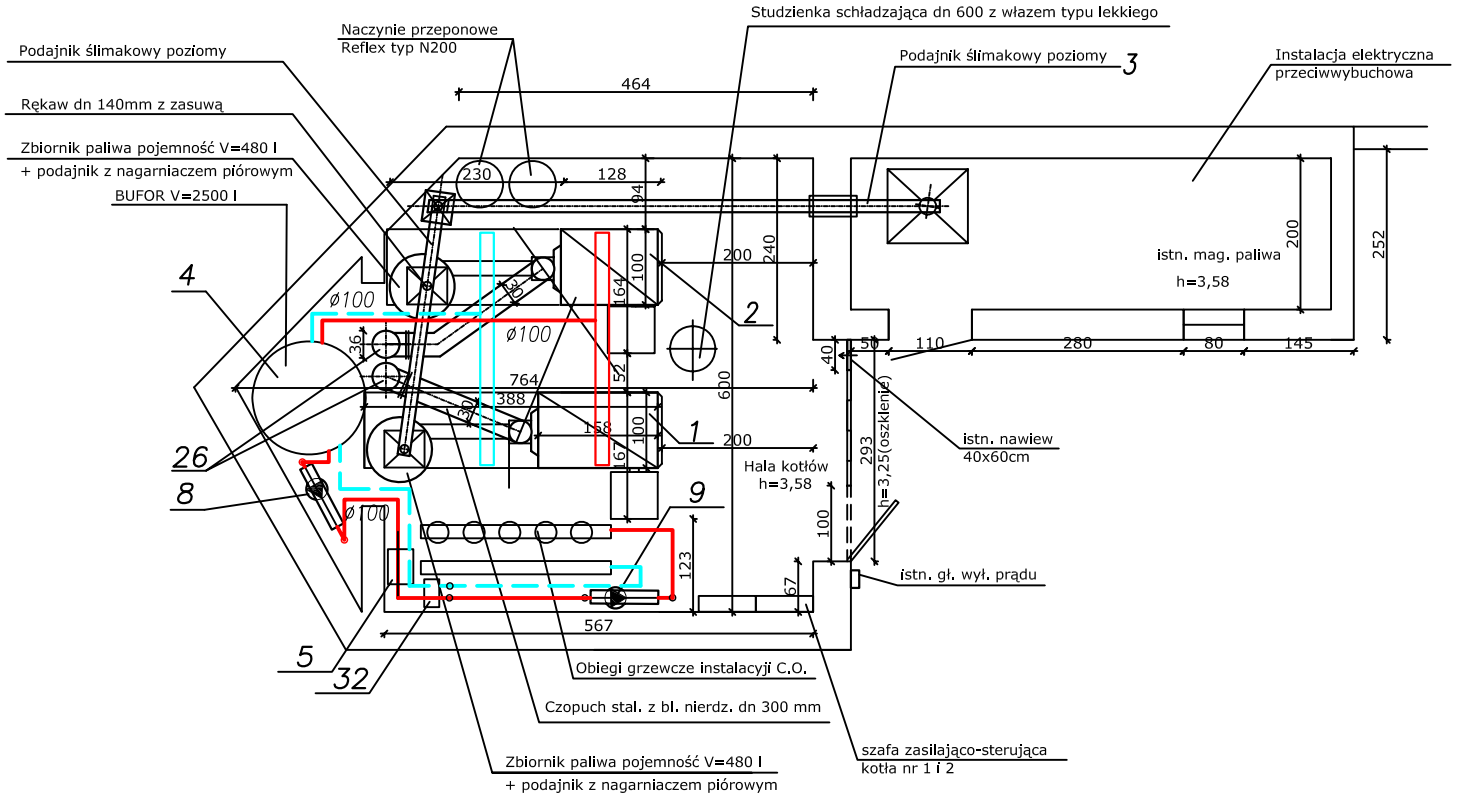

BILANS CIEPŁA:

1. Szkoła = 266.150 W
2. Sala gim.= 129.270 W
3. Łącznik = 14.580 W

Ogółem = 410.000 W

INWESTOR:	GMINA ZŁOTÓW UL. LEŚNA 7 77-400 ZŁOTÓW			TYTUŁ RYS.	
OBIEKT:	Budynek Szkoły Podstawowej i Gimnazjum PUBLICZNYM Dz. Nr 712 Obręb ŚWIĘTA ŚWIĘTA gm. Złotów			RZUT KOTŁOWNI	
PROJEKT:	MODERNIZACJA SYSTEMU OGRZEWANIA W SZKOLE PODST. I GIMNAZJUM PUBLICZNYM W ŚWIĄTEJ			ETAP:	PB
BRANŻA:	SANITARNA			DATA:	lipiec 2014
PROJEKTANT:		UPRAWNIENIA:	PODPIS:	SKALA:	1:100
PROJEKTANT: TECHN. ZYGMUNT CHOCHOLOWSKI		GT-V-63/77 ZAP/IS/2644/01		RYS. NR	S2