


PRZEKRÓJ POPRZECZNY A - A skala 1:25

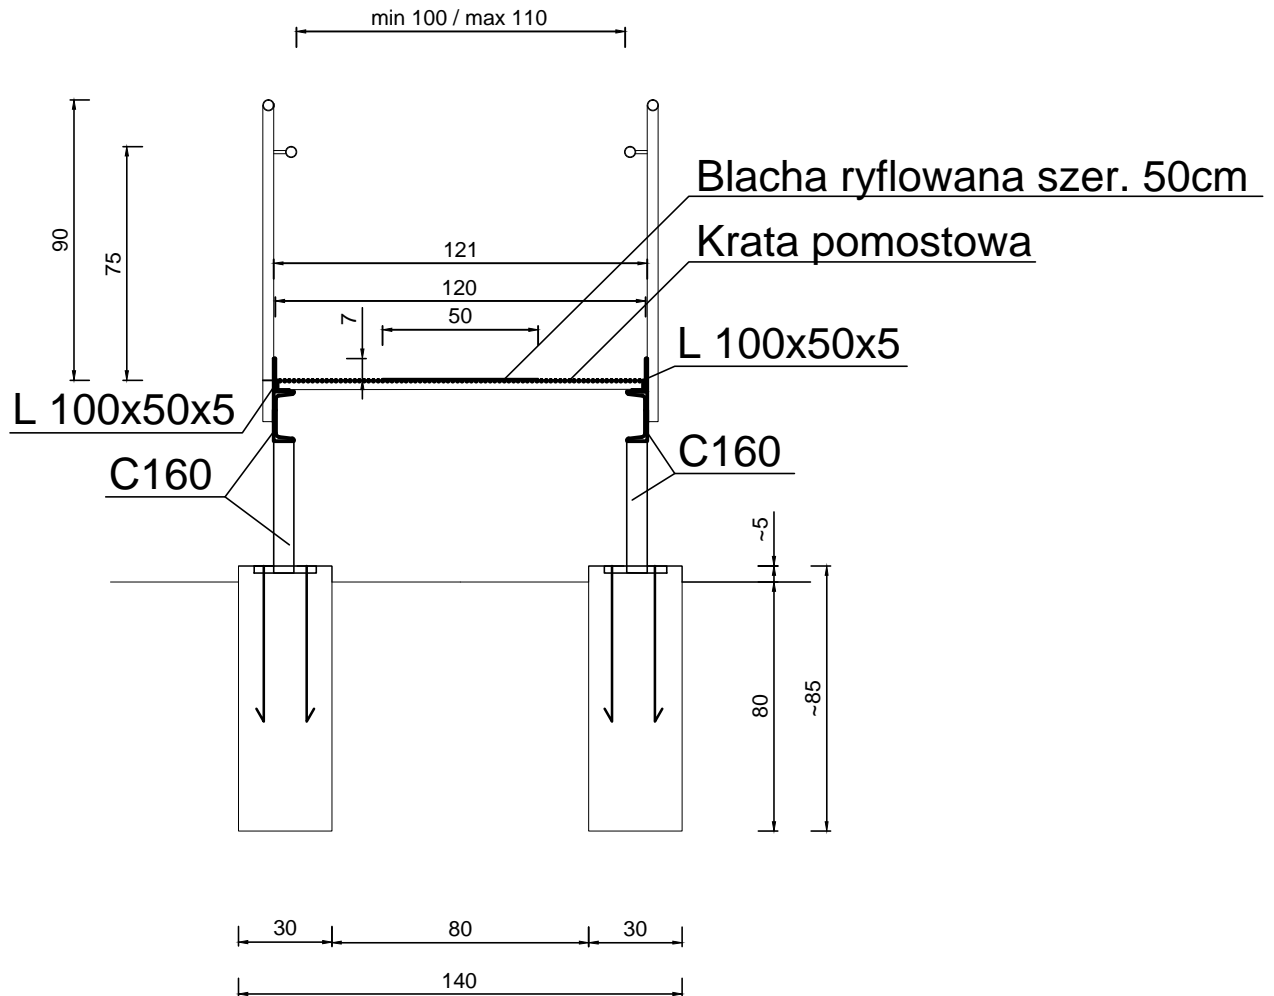

TEMAT:	Wykonanie podjazdu dla niepełnosprawnych	
NAZWA RYS:	PRZEKRÓJ A - A, PODJAZD DLA OSÓB NIEPEŁNOSPRAWNYCH	
BRANŻA:	KONSTRUKCYJNA	
ADRES:	Kieszczyzna 98, 77-400 Złotów działka nr ew. 114	SKALA:
INWESTOR:	Gmina Złotów ul. Leśna 7, 77-400 Złotów	1:25
PROJEKTOWAŁ: konstrukcję (nr uprawnień, specjalność)	mgr inż. arch. Tadeusz Tyłka Uprawnienia do projektowania w specjalności architektonicznej w pełnym zakresie Nr NIW-6345474/81	
OPRACOWAŁ:	tech. bud. Roman Mądry GP - 7342 / 1276 / 92 / 93 Uprawniony do projektowania w specjalności konstrukcyjnej w ograniczonym zakresie	
DATA:	GRUDZIEŃ 2014	NR RYS: 6