



Przekrój podłużny DW 188

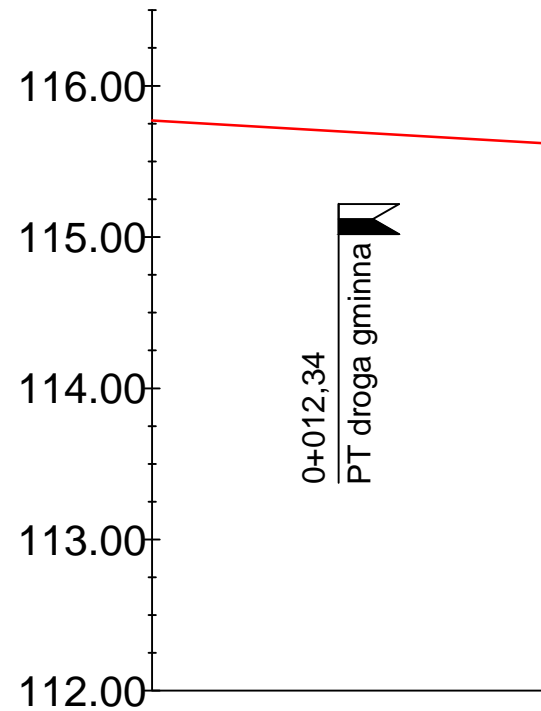

POZIOM ODNIESIENIA 112.00

Rzędne niwelety	115.77	115.69	115.62
Rzędne istniejące	115.77	115.69	115.62
Różnice rzędnych	0,00	0,00	0,00
Elementy niwelety	L=25,91m i=-0,58%		
Elementy trasy			
Odległości		12,34	
Kilometraż	● 0+000		● 0+025,91

Przekrój podłużny droga gminna

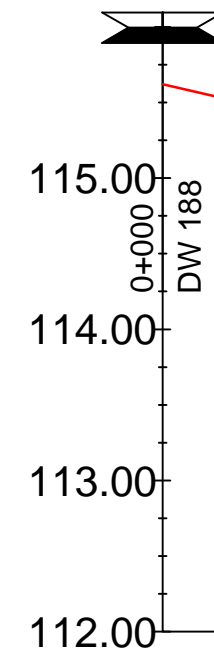

POZIOM ODNIESIENIA 112.00

Rzędne niwelety	115.62	115.53
Rzędne istniejące	115.62	115.48
Różnice rzędnych	0,00	0,04
Elementy niwelety	L=3,17m i=-2,50%	
Elementy trasy		
Odległości		
Kilometraż	● 0+000	● 0+003,77

KIEROWANIE, NADZOROWANIE,
KONTROLA TECHNICZNA
BUDÓW I ROBÓT
ROMAN MĄDRY
77-400 Złotów, Błękwit 36b

INWESTOR

Gmina Złotów
ul. Leśna 7
77-400 Złotów

OBIEKT: Przebudowa drogi gminnej w miejscowości Klukowo
dz. ewidencyjne nr 25/1 oraz 53

RYSUNEK: Przekroje podłużne			NR RYSUNKU 4.1
STANOWISKO	IMIĘ I NAZWISKO		DATA
Projektant	mgr inż. Grzegorz Witkowicz	7131/120/P/2000	06/2015
Sprawdzający	mgr inż. Grzegorz Piłuszczyk	WKP/0099/PWOD/04	06/2015
Opracował	Roman Mądry		06/2015
Opracował	mgr inż. Tomasz Bieliński		06/2015
BRANŻA Dr	STADIUM PW / PB	ROK OPR. 2015	NR UMOWY - SKALA 1:100/1000