


# RZUT PRZYZIEMIEMIA

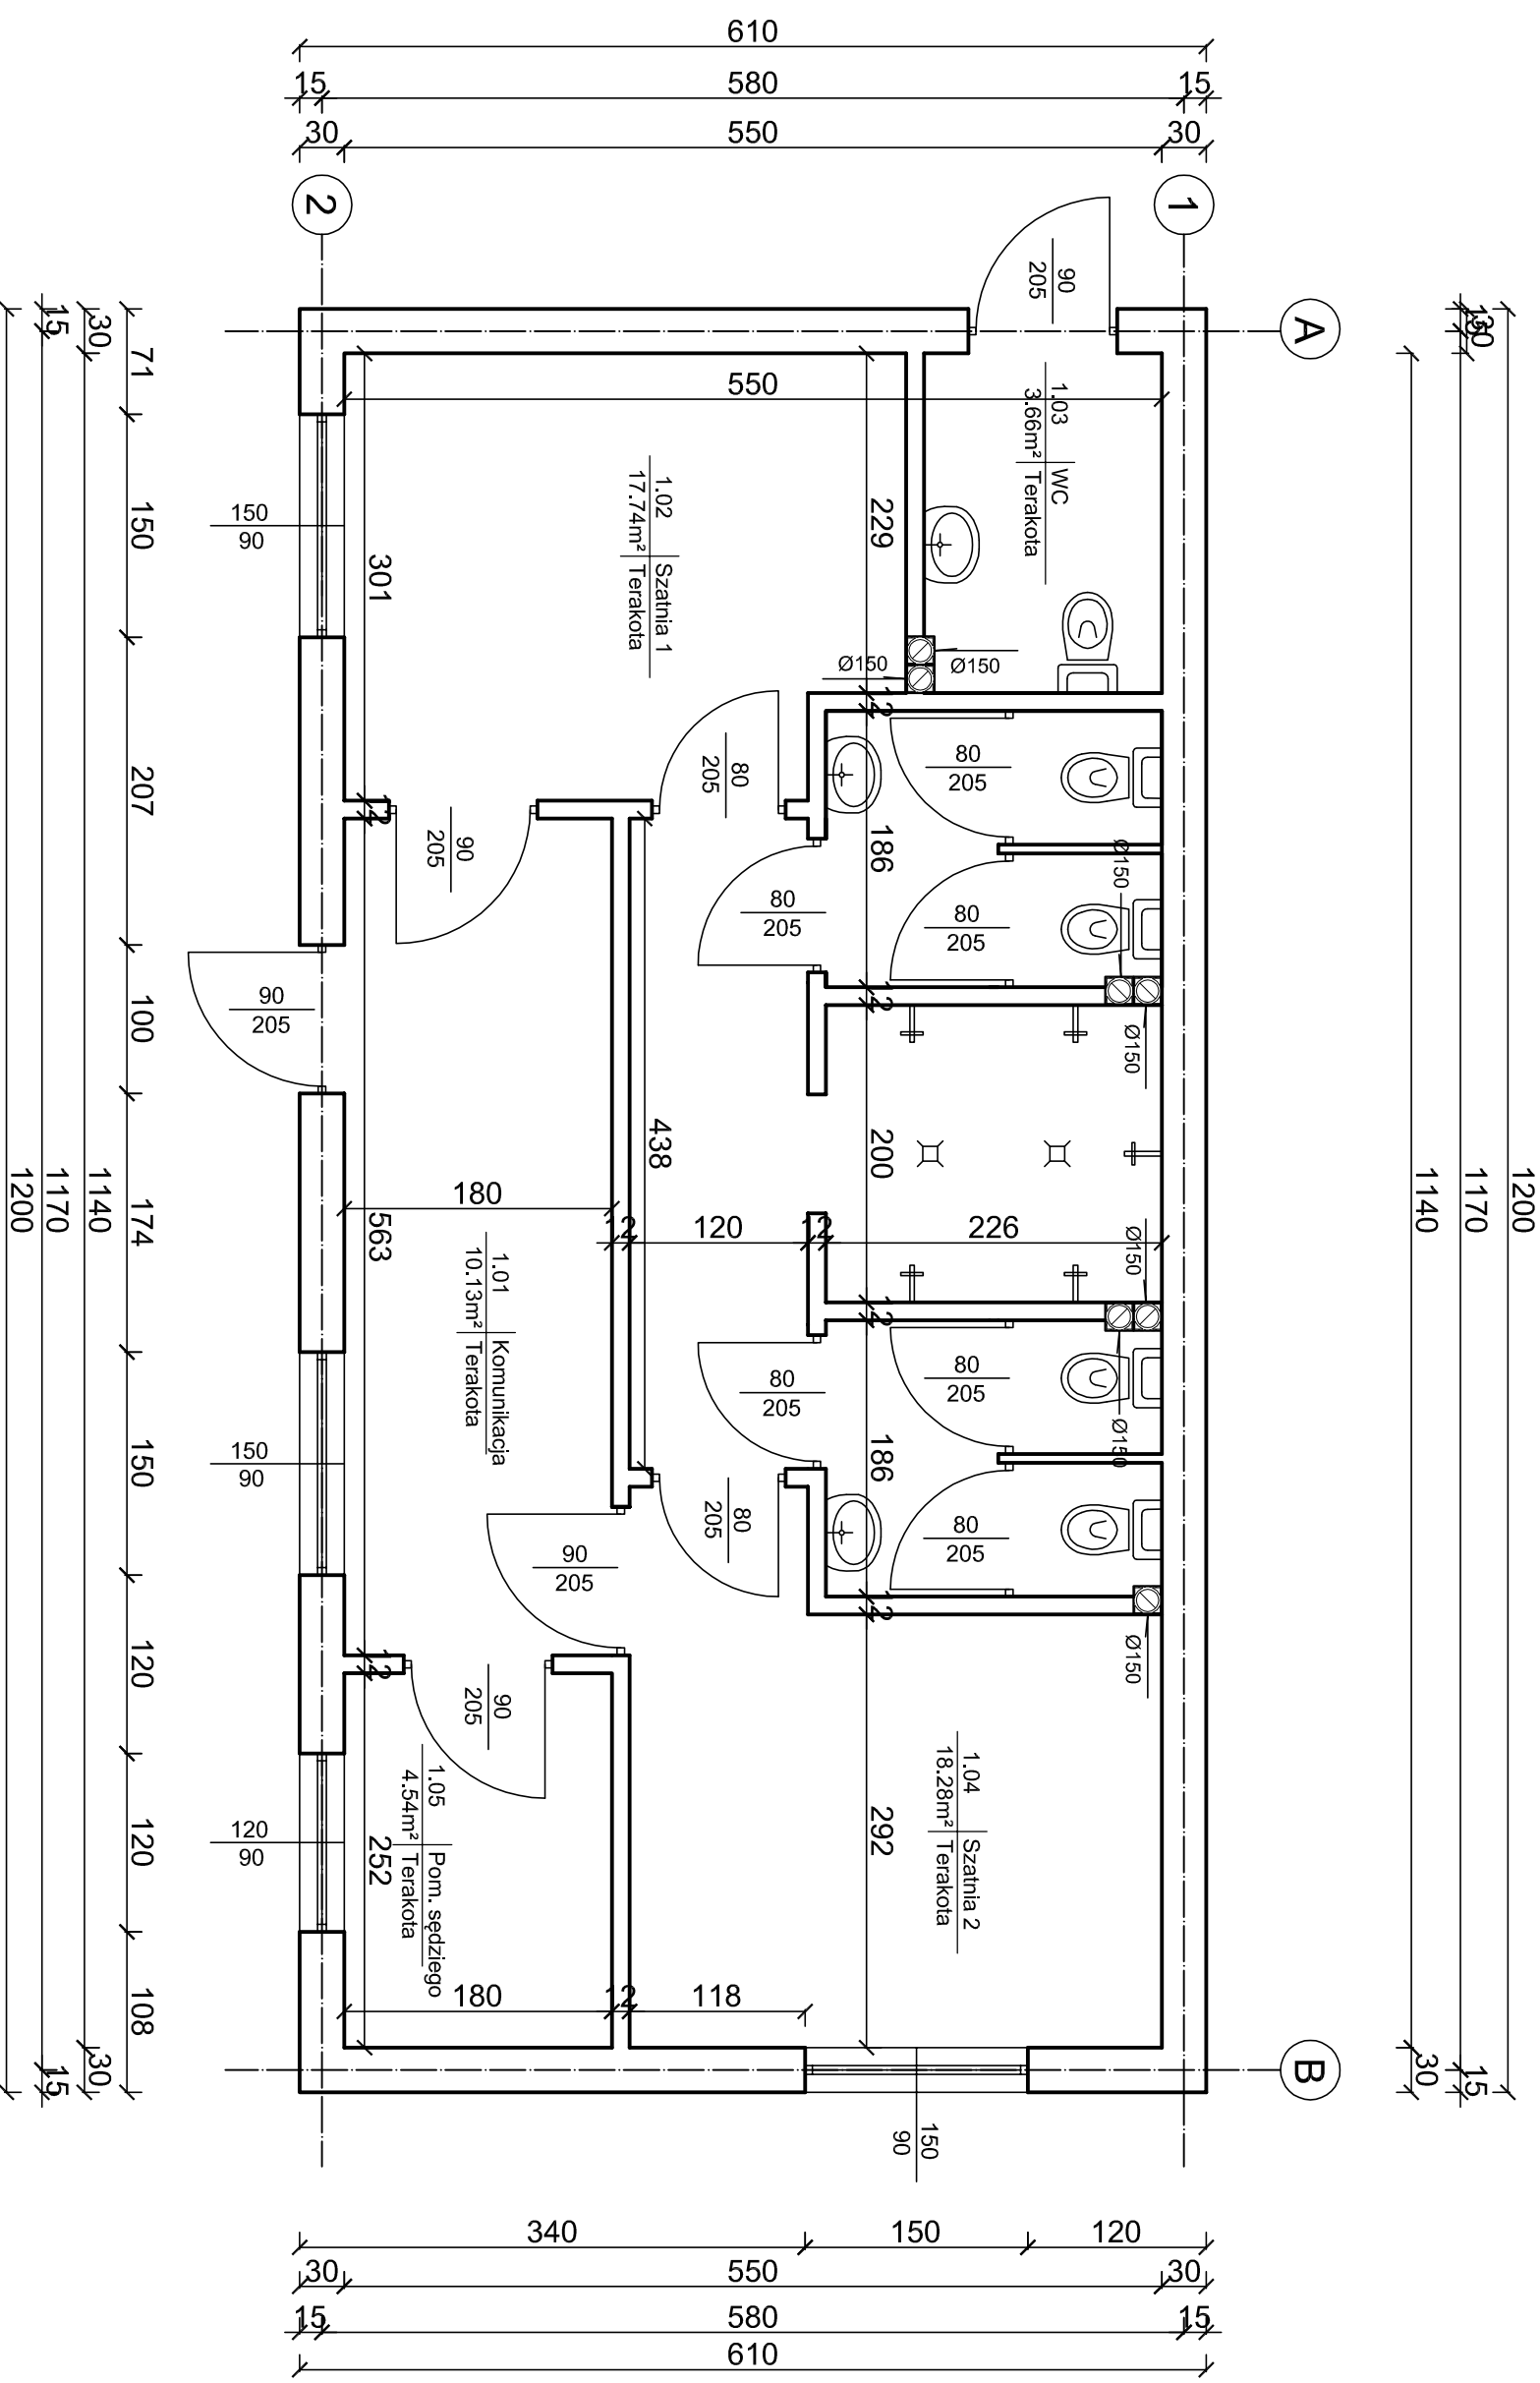

## Roboty budowlane:

- 1) Wymiana stolarki okiennej i drzwiowej w istniejących otworach
- 2) Remont ścian wewnętrznych i sufitu
- 3) Remont ścian zewnętrznych
- 4) Remont nawierzchni podłóg

**TEMAT:** Remont budynku socjalnego

**NAZWA RYS:** Rzut przyziemia

**BRANŻA:** ARCHITEKTONICZNA

**ADRES:** m. Stawica, gm. Złotów  
działka nr ew. 141

**INWESTOR:** Gmina Złotów  
ul. Leśna 7, 77-400 Złotów

**OPRACOWAŁ:** tech. bud. Roman Mądry GP - 7342 / 1276 / 92 / 93  
Uprawniony do projektowania w specjalności  
konstrukcyjnej w ograniczonym zakresie

**DATA:** LISTOPAD 2015

**SKALA:** 1:50

**NR RYS:** 1