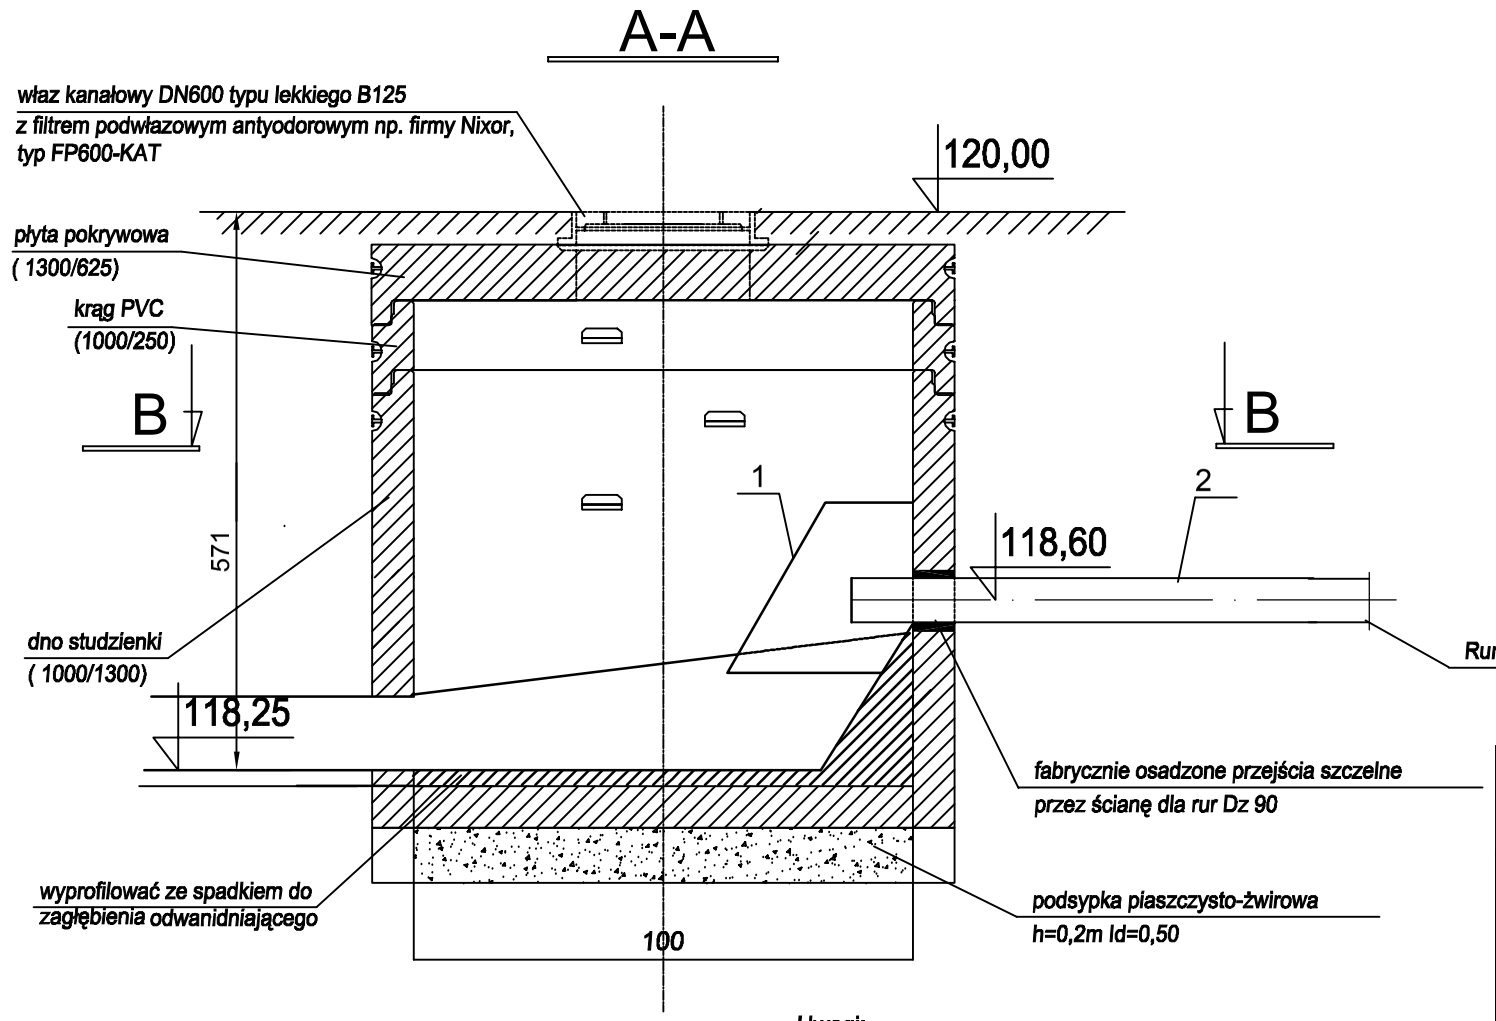

STUDNIA ROZPRĘŻNA
wg zestawienia

Poz.	Wyszczególnienie	Jedn.	Ilość	Materiał	Wymiar
1	2	3	4	5	6
1	*Deflektor owalny ze stali nierdzewnej umocowany do ścianki studni*	szt.	1	stal nierdzewna	
2	Rura PE100, l=80-100 cm	szt.	1	PE-HD100	90

Uwagi:

1. Do połączeń prefabrykowanych elementów PVC stosować uszczelki gumowe dostarczane przez producenta

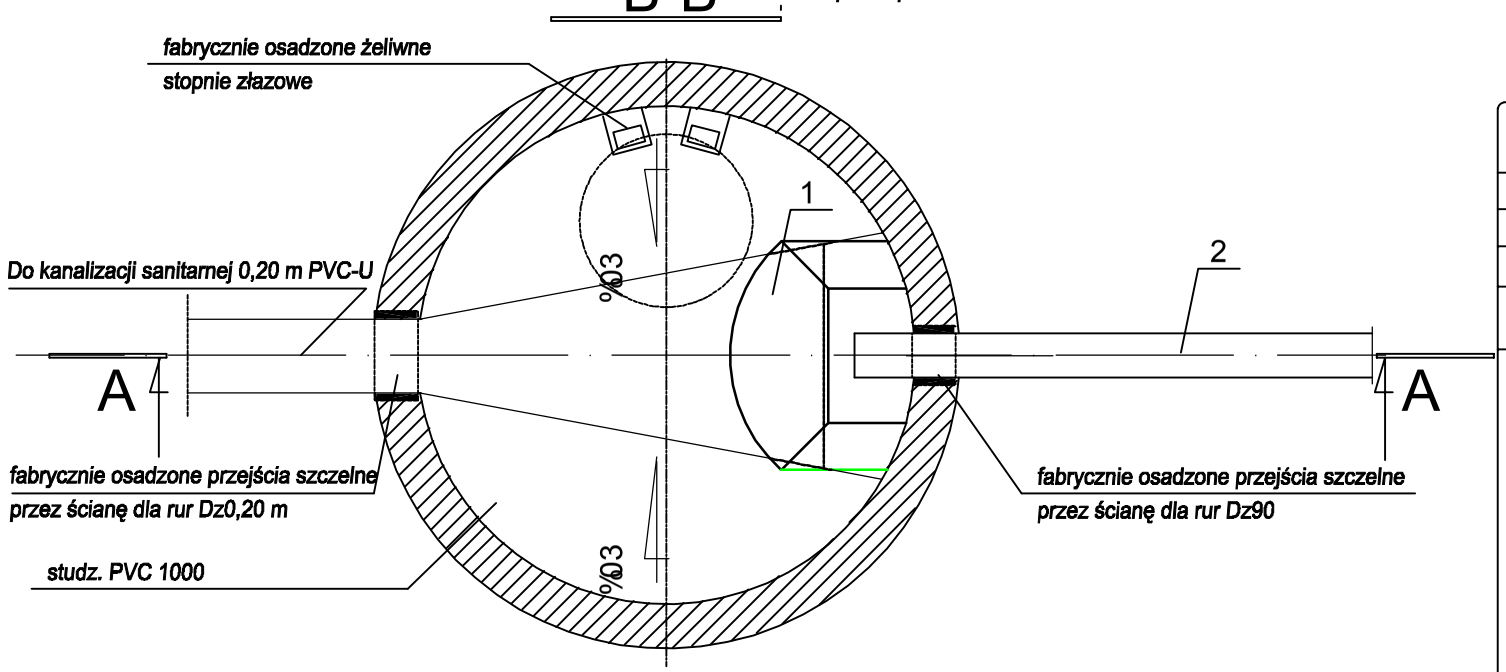

ZYGMUNT CHOCHOŁOWSKI 75-814 KOSZALIN ul. Szeroka 26/3

OBIEKT	Sieć kanalizacji sanitarnej grawitacyjnej	Data opracow.
ADRES	Tereny zabudowy mieszkaniowej w m. Stawnica, gm. Złotów,	2014/04
INWESTOR	Gmina Złotów, ul. Leśna 7, 77-400 Złotów	

SZCZEGÓŁ STUDNI ROZPRĘŻNEJ S17

S

Branża : SANITARNA KANALIZACYJNA

Stadium opracowania : PROJEKT BUDOWLANY

Projektował	Nr uprawnień	Sprawdził	Nr uprawnień	Nr rys.
techn. Zygmunt Chochołowski	GT-V-63/77 w zakresie sieci i instalacji sanitarnych (ZOIIB-ZAP/IS/2644/01)	mgr inż. Marek Szwalgun	WKP/0353/POOS/12 w zakresie sieci i instalacji sanitarnych (WKP/IS/0067/13)	9
Podpis		Podpis		