Widok z boku

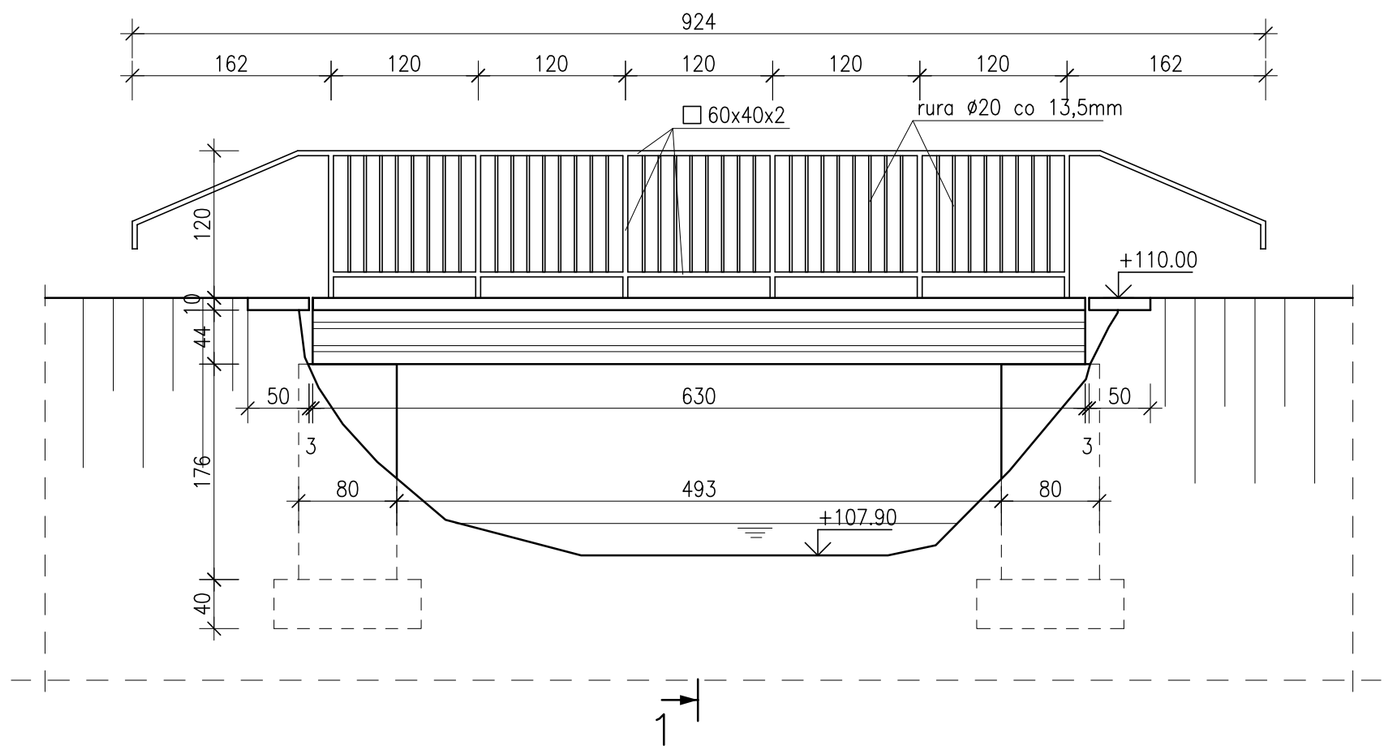

1–1

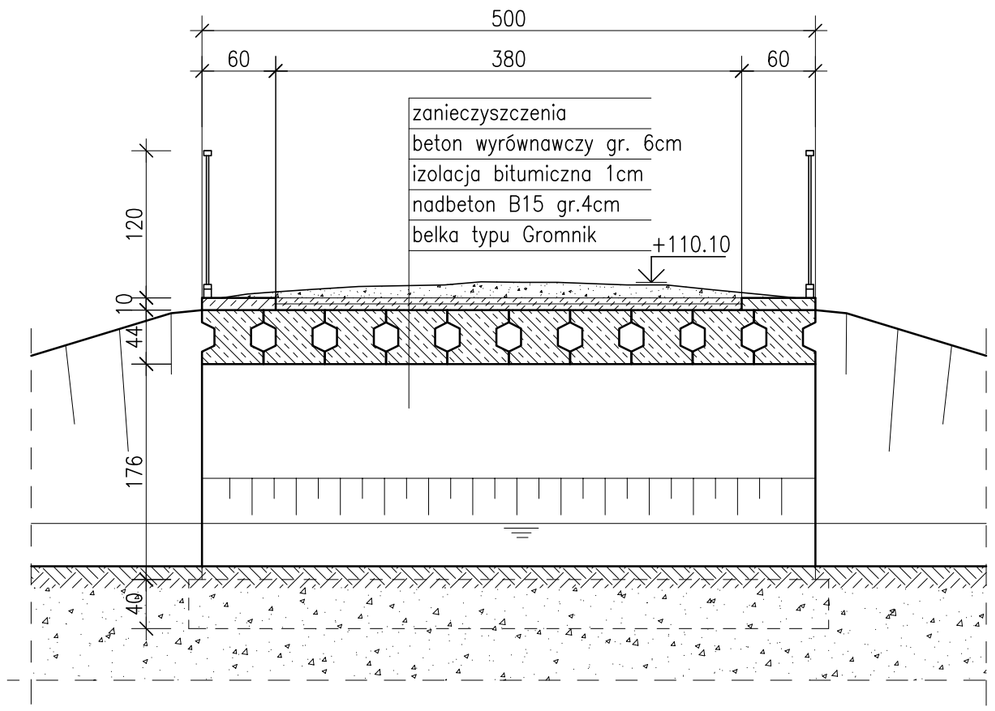

Rzut z góry

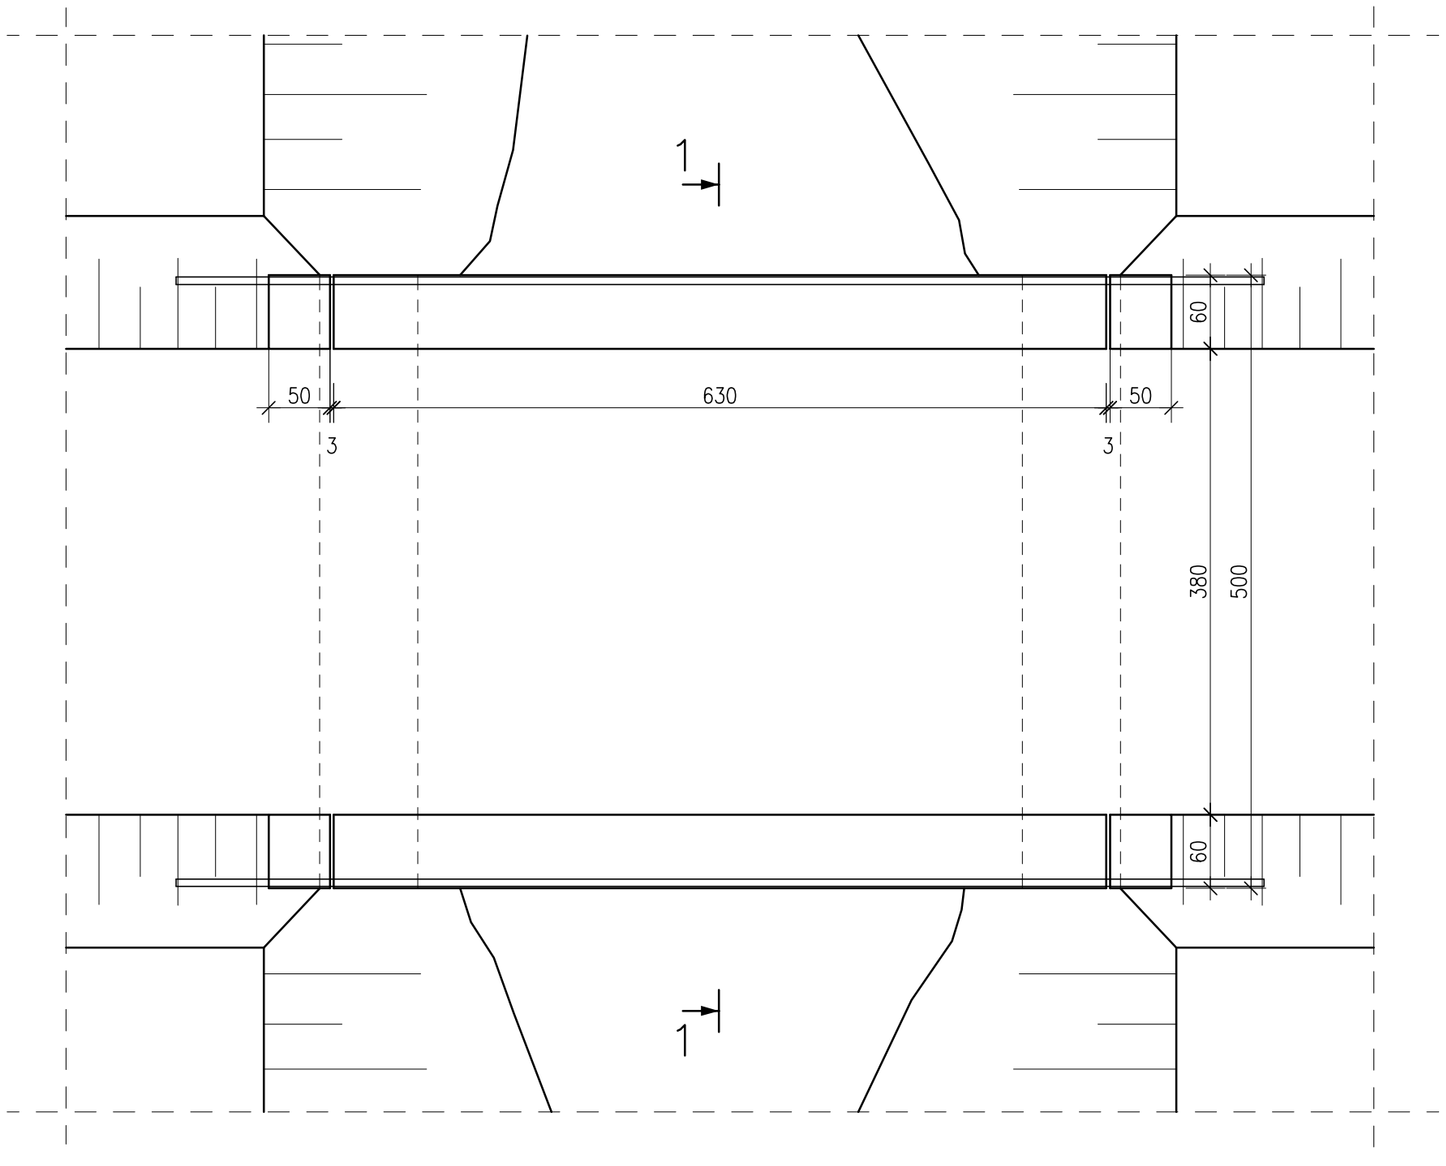

Ilości rozbieranych materiałów:

Belka typu Gromnik: 1,14m3 (ok. 2,85T)
x10 szt = 11,4m3

Ściana przyczółka: 7m3
2x7=14m3

Fundament: 2,4m3
2x2,4=4,8m3

Kapa: 0,44m3
2x0,44=0,88m3

Piotr Sonnenberg
Pracownia Konstrukcji Budowlanych i Inżynierskich
Ul. Kostromska 64/25, 97-300 Piotrków Tryb.

Nazwa zamierzenia budowlanego:
Projekt techniczny rozbiórki i budowy mostu na rzece Łużance w ciągu drogi gminnej Stare Dzierząźno - Stawnica

Zamawiający: Gmina Złotów
ul. Leśna 7, 77-400 Złotów

Nazwa rys. Inwentaryzacja mostu na rzece Łużance

Nr zlec.	Stadium	Skala	Nr rys.
	PB	1:50	R-01
		Data 22.10.2015 r.	

Funkcja	Imię i nazwisko	Podpis
Projektant	mgr inż. Tomasz Gołaszewski upr.nr. SUW-10/98	
Sprawdzający	mgr inż. Anna Wasielewska nr upr. MAZ/0191/PWOM/04	