

MAPA DO CELÓW PROJEKTOWYCH

Oznaczenie kancelaryjne zgłoszenia pracy geodetyznej	Święta dz. 314	Id GN-OD:6640.2005.2015
Nazwa miejscowości	identyfikator	303104_2
Jednostka ewidencyjna	nazwa	gm. Złotów
	identyfikator	0049
	nazwa	Święta
Obręb ewidencyjny	1 500	
Skala mapy	prostokątnych płaskich	2000/18
Nazwa układu współrzędnych	układu wysokości	Kronsztrad 86
Oznaczenie obszaru, który był przedmiotem aktualizacji		nie badano
Informacje o służebnościach gruntowych mających wpływ na zagospodarowanie gruntów, zlokalizowanych w granicach projektowanej inwestycji		6.198.13.172.4
Sekcje mapy		08.01.2016r.
Data opracowania mapy		

elipso Mariola Barcińska
NOWY DWÓR 212 77-400 Złotów
 tel. 787.080.859
 NIP 7671558715, REGON 302499514
 spozazdzila

CEGOSTRA UPRAWNIONY
 Nr upr. 22674
 mgr Mariola Barcińska
 nr uprawnień i podpis geodety

Informacje dodatkowe:
 Nie wykryta się istnienia w terenie innych nie wskazanych na niniejszej mapie urządzeń podziemnych które nie zostały zgłoszone do aktualizacji


Poświadczam się, że niniejszy dokument został opracowany w wyniku prac geodetyznych i kartograficznych, których rezultaty zawiera operat techniczny wpisany do ewidencji materiałów państwowego zasobu geodetyznego i kartograficznego **STAROSTA ZŁOTOWSKI**

P. 3031.2016.24
 2016-01-13

(Data wpisania operatu technicznego do ewidencji materiałów zasobu)

Z m.p. STAKOSTY

mgr Mariola Barcińska
 (imię, nazwisko i podpis geodety)

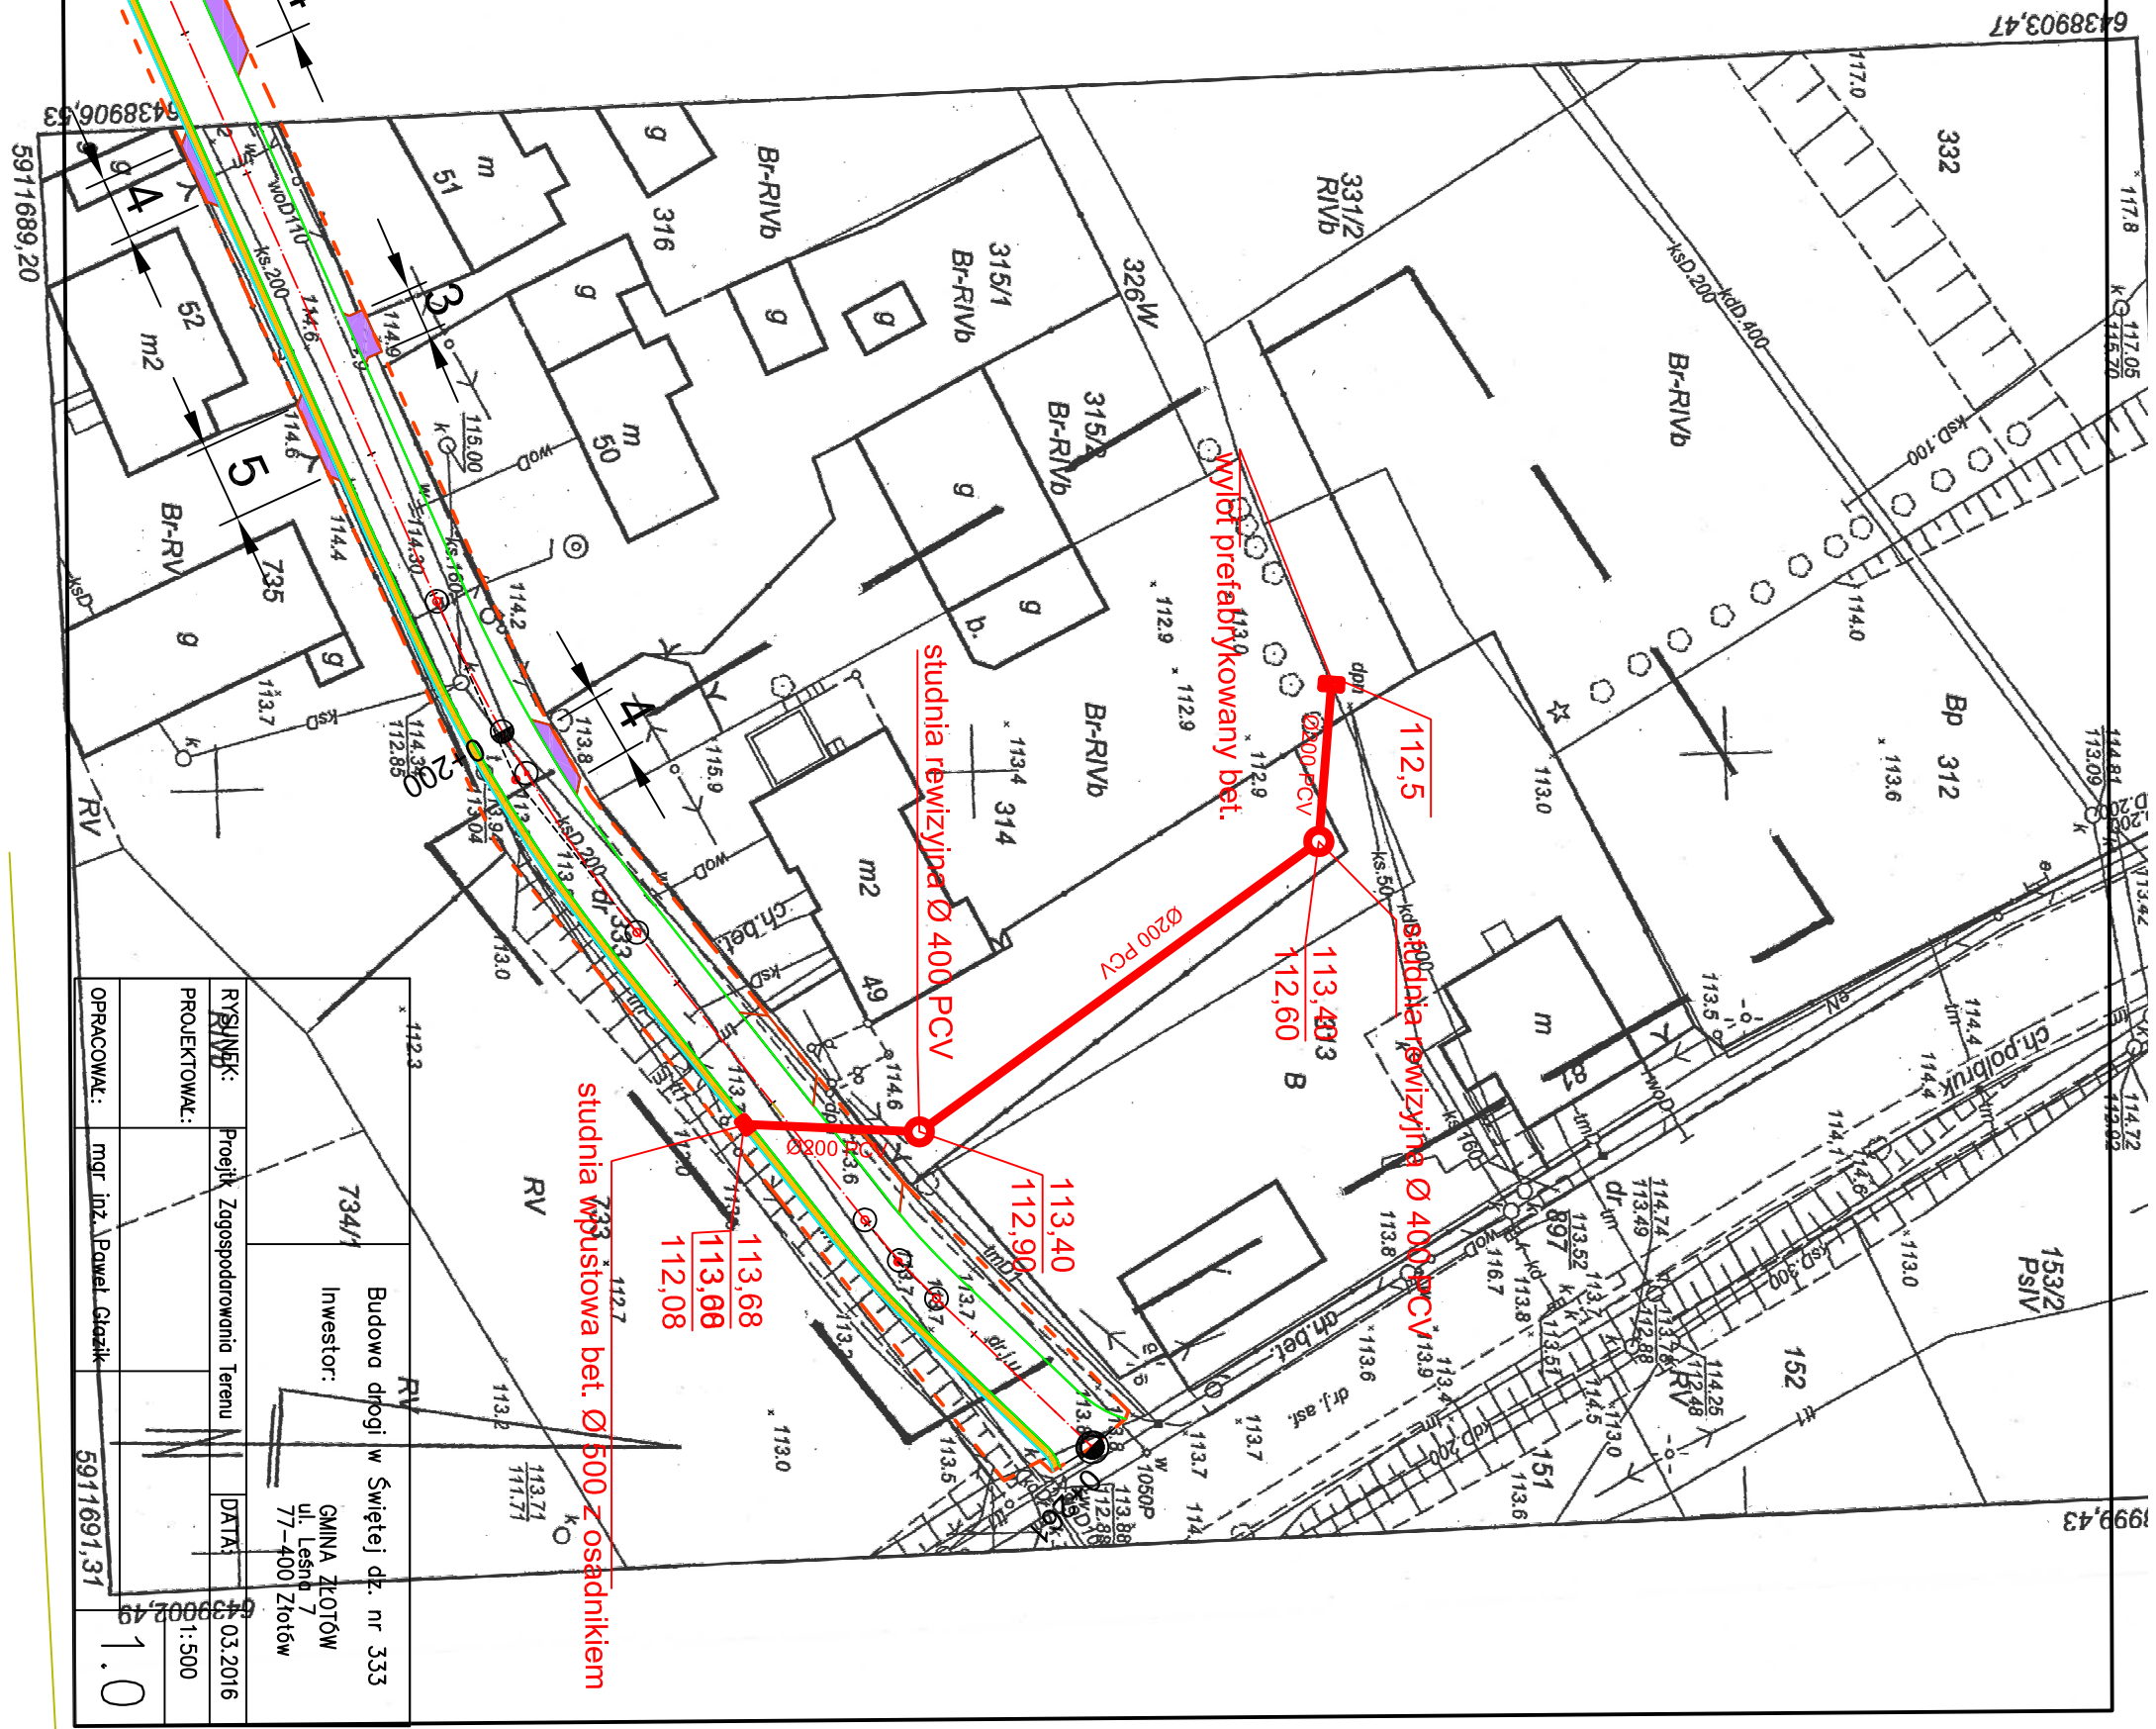

RYSYNEK:	Projekt Zagospodarowania Terenu	DATA:	03.03.2016
PROJEKTOWAŁ:		SKALA:	1:500
OPRACOWAŁ:	mgr inż. Paweł Glazik	NUMER:	5911691,31

INWESTOR:
 Budowa drogi w Świętej dz. nr 333
 GMINA ZŁOTÓW
 ul. Leśna 7
 77-400 Złotów