



Przekrój normalny  
Skala 1:50

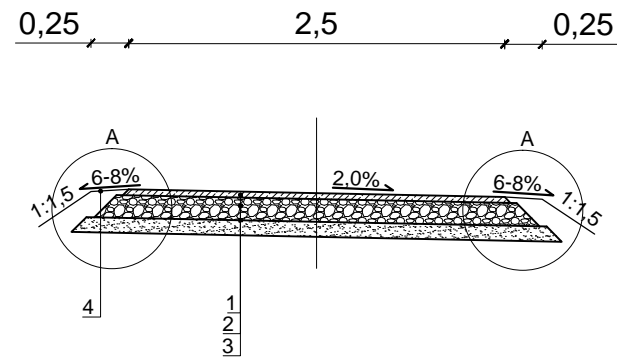


Szczegół konstrukcyjny A  
Skala 1:20

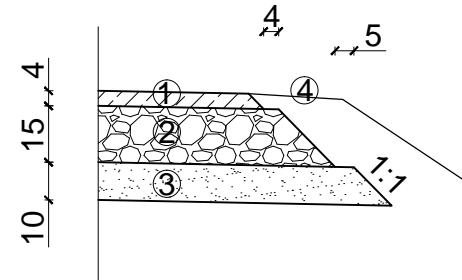


## LEGENDA:

1. W-wa ścieralna z mieszanki mineralno-asfaltowej AC-8S gr.4 cm
2. Podbudowa z KŁSM 0/31,5mm gr. 15cm
3. W-wa odsączająca z piasku gr.10 cm
4. Pobocze gruntowe
5. W-wa ścieralna z mieszanki mineralno-asfaltowej AC-8S gr.4 cm
6. Podbudowa z KŁSM 0/31,5mm gr. 15cm
7. Opornik drogowy 12x25x100 na ławie betonowej C12/15

Przekrój normalny na zjazdach  
Skala 1:50

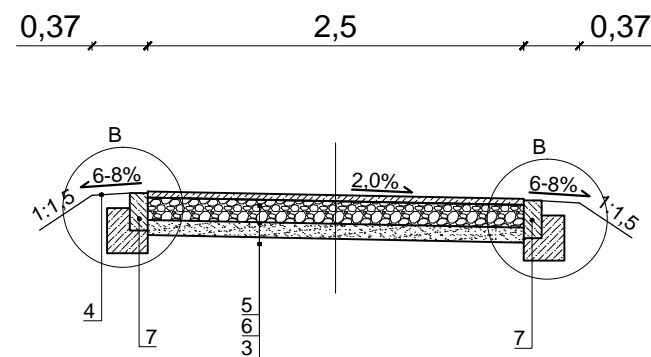

Szczegół konstrukcyjny B  
Skala 1:20

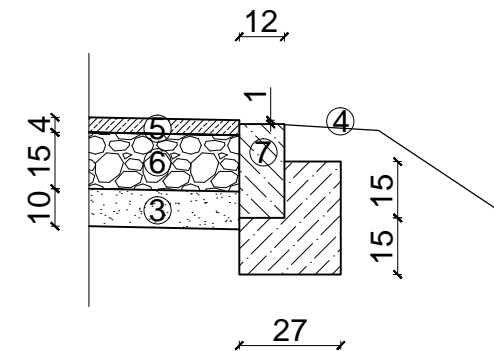

KIEROWANIE, NADZOROWANIE,  
KONTROLA TECHNICZNA  
BUDÓW I ROBÓT  
ROMAN MĄDRY  
77-400 Złotów, Błękit 36b

**INWESTOR**

Gmina Złotów  
ul. Leśna 7  
77-400 Złotów

OBIEKT: Przebudowa ścieżki pieszo - rowerowej Złotów - Stawnica w m. Złotów, gm. Złotów  
dz. nr ew.

RYSUNEK: PRZEKROJE NORMALNE I SZCZEGÓŁY KONSTRUKCYJNE

NR RYSUNKU  
1

PROJEKTOWAŁ: mgr inż. Grzegorz Witkiewicz

OPRACOWAŁ: tech. bud. Roman Mądry

BRANŻA  
Dr

STADIUM  
PW / PB

DATA OPR.  
2015

NR UMOWY  
-

SKALA  
1:20

PODPIS