


PROFIL SIECI WODOCIĄGOWEJ

Taśma ostrzegawcza w kolorze niebieskim z metalową wkładką 0,5m od wierzchu rury

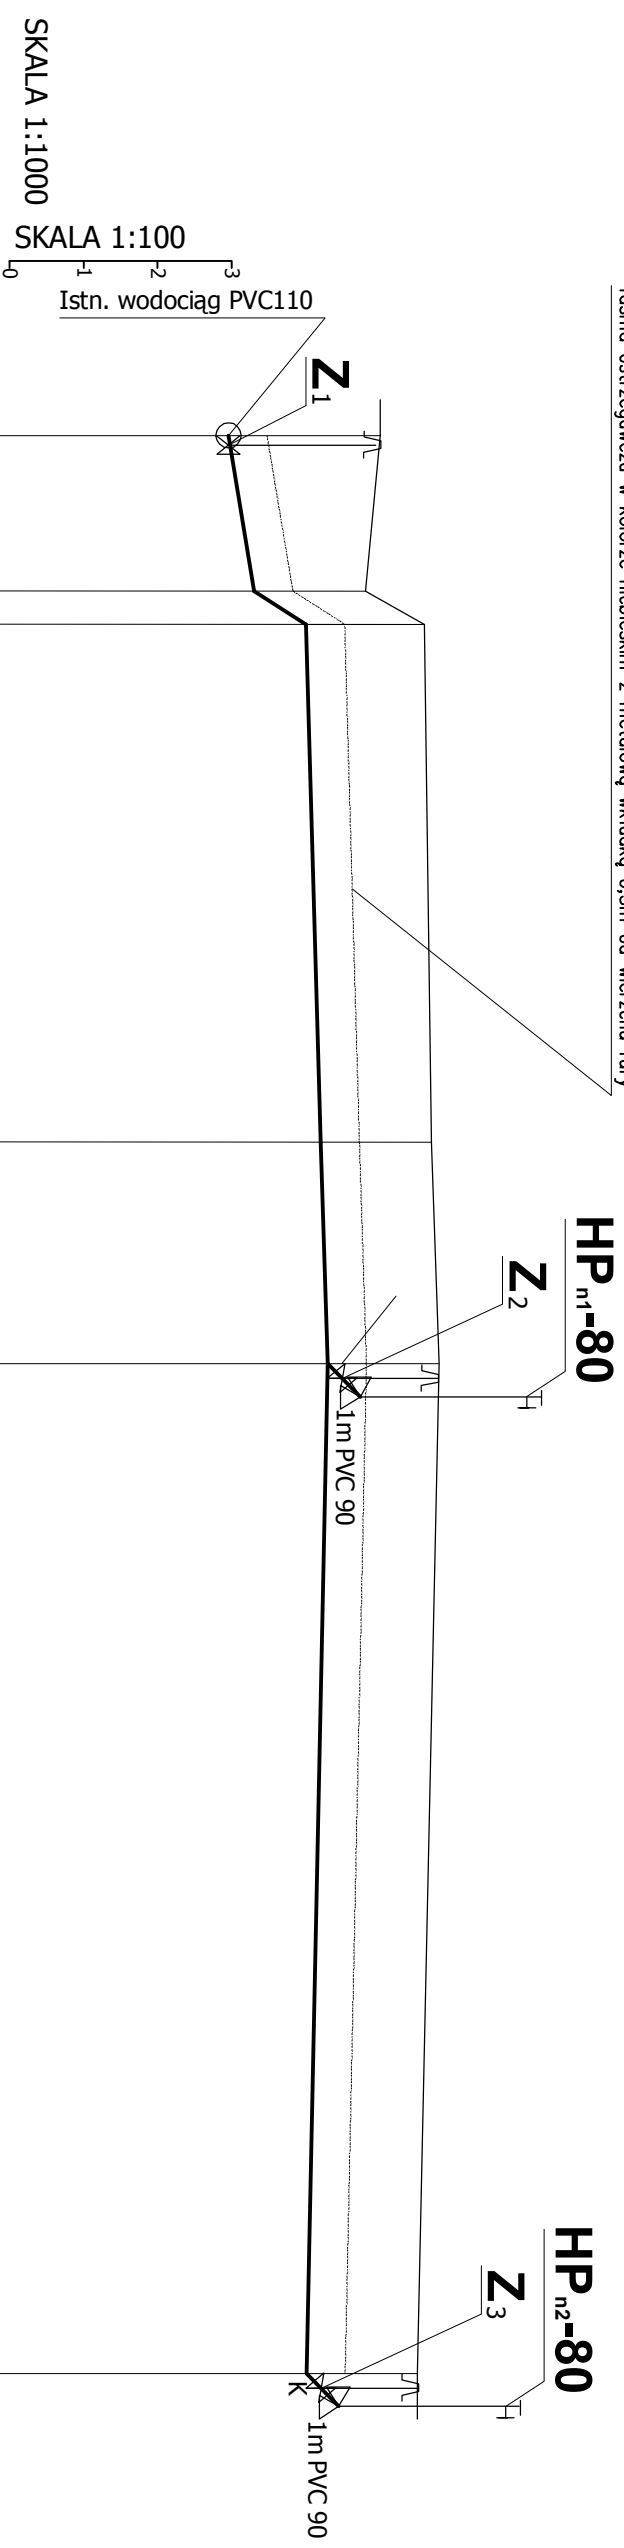

P.P. +108,00 [m n.p.m.]

	"A"		12		3		4		5	
	Z ₁	Z ₁	Z ₁	Z ₂	Z ₂	Z ₂	Z ₂	Z ₂	Z ₃	Z ₃
RZĘDNA TERENU ISTN.	114,00	113,80	114,60	113,21	114,70	113,30	113,80	112,89	114,40	
RZĘDNA OSI RUROCIĄGU	111,95	112,30	113,00	113,21	113,21	113,30	113,30	112,89	114,40	
ZAGŁĘBIENIE [m]	2,05	1,50	1,60	1,49	1,49	1,50	1,50	1,51		
MATERIAŁ ŚREDNICA	PVC 110 5%	PVC 110 15%	PVC 110 15%	PVC 110 0%	PVC 110 0%	PVC 110 0%	PVC 110 0%	PVC 110 0%	PVC 110 0%	
ODLEGŁOŚĆ [m]	0,00	21m	25,50 4,5m	70m	95,50	30m	125,50	136,5m	262,00	

"A" Z₁ 12 Z₁ 3 HP n1-80 Z₂ 4 HP n2-80 Z₃ 5 HP n2-80 Z₃

ZYGMUNT CHOCHOŁOWSKI
75-814 Koszalin, ul. Szeroka 26/3
OBIEKT: Sieć wodociągowa 119
ADRES: Nowa Święta, dz. nr
INWESTOR: Gmina Złotów, ul. Leśna 7, 77-400 ZŁOTÓW

Nr rys. 2
TREŚĆ RYSUNKU
PROFIL
Zlec./Umowa

Skala 1:1000/100
P.B. sieci wodociągowej
Data oprac. 03.2017r

Projektował techn. Zygmunt Chochołowski (ZOIIB-ZAP/IS/2644/01)	Nr uprawnień GT-V-63/77 w zakresie sieci i instalacji sanitarnych (ZOIIB-ZAP/IS/2644/01)	Sprawił mgr inż. Marek Szwałgun	Nr uprawnień WKP/0353/POOS/12 w zakresie sieci i instalacji sanitarnych (WKP/IS/0067/13)
Podpis		Podpis	