



PRZEKRÓJ 2-2

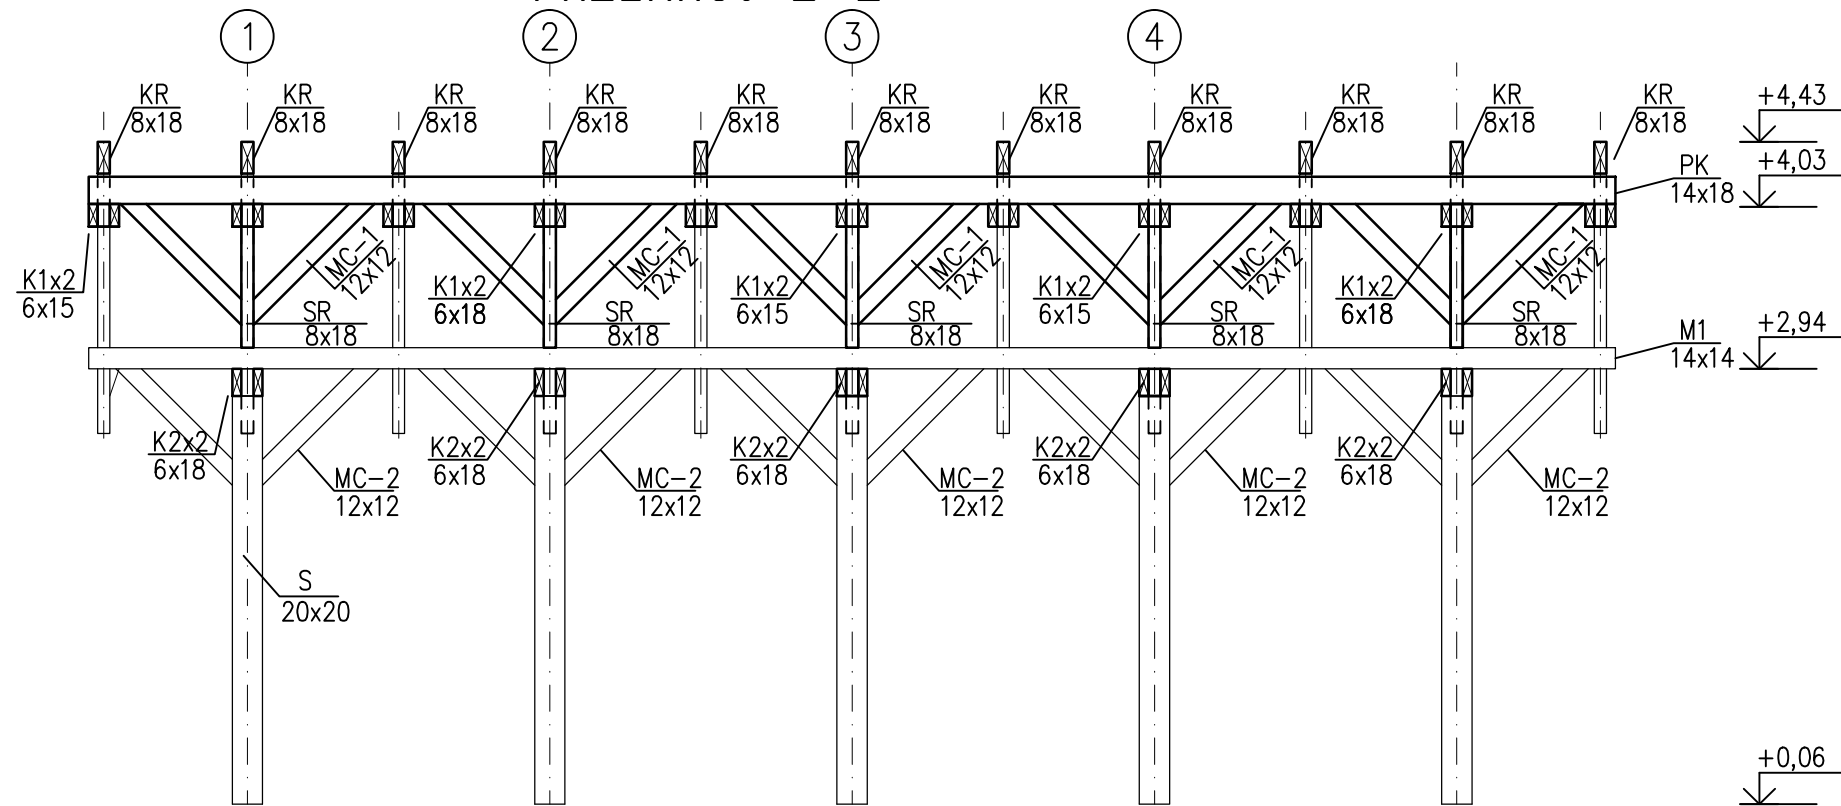

ZESTAWIENIE DREWNA

Numer elementu	Nazwa elementu	Długość [cm]	Liczba sztuk	Objętość [m ³]
KL1	6/18	200.0	22	0.475
KL2	6/18	590.0	10	0.637
KR	8/18	390	22	1.234
MR1	14/14	1040.0	2	0.408
MC-1	12/12	120.0	10	0.173
MC-2	12/12	120.0	20	0.346
PK	14/18	1040.0	1	0.262
S	20/20	300.0	10	1.2
SR	8/18	100.0	5	0.072
Razem			92	4.807

RZUT KONSTRUKCJI WIĘŻBY

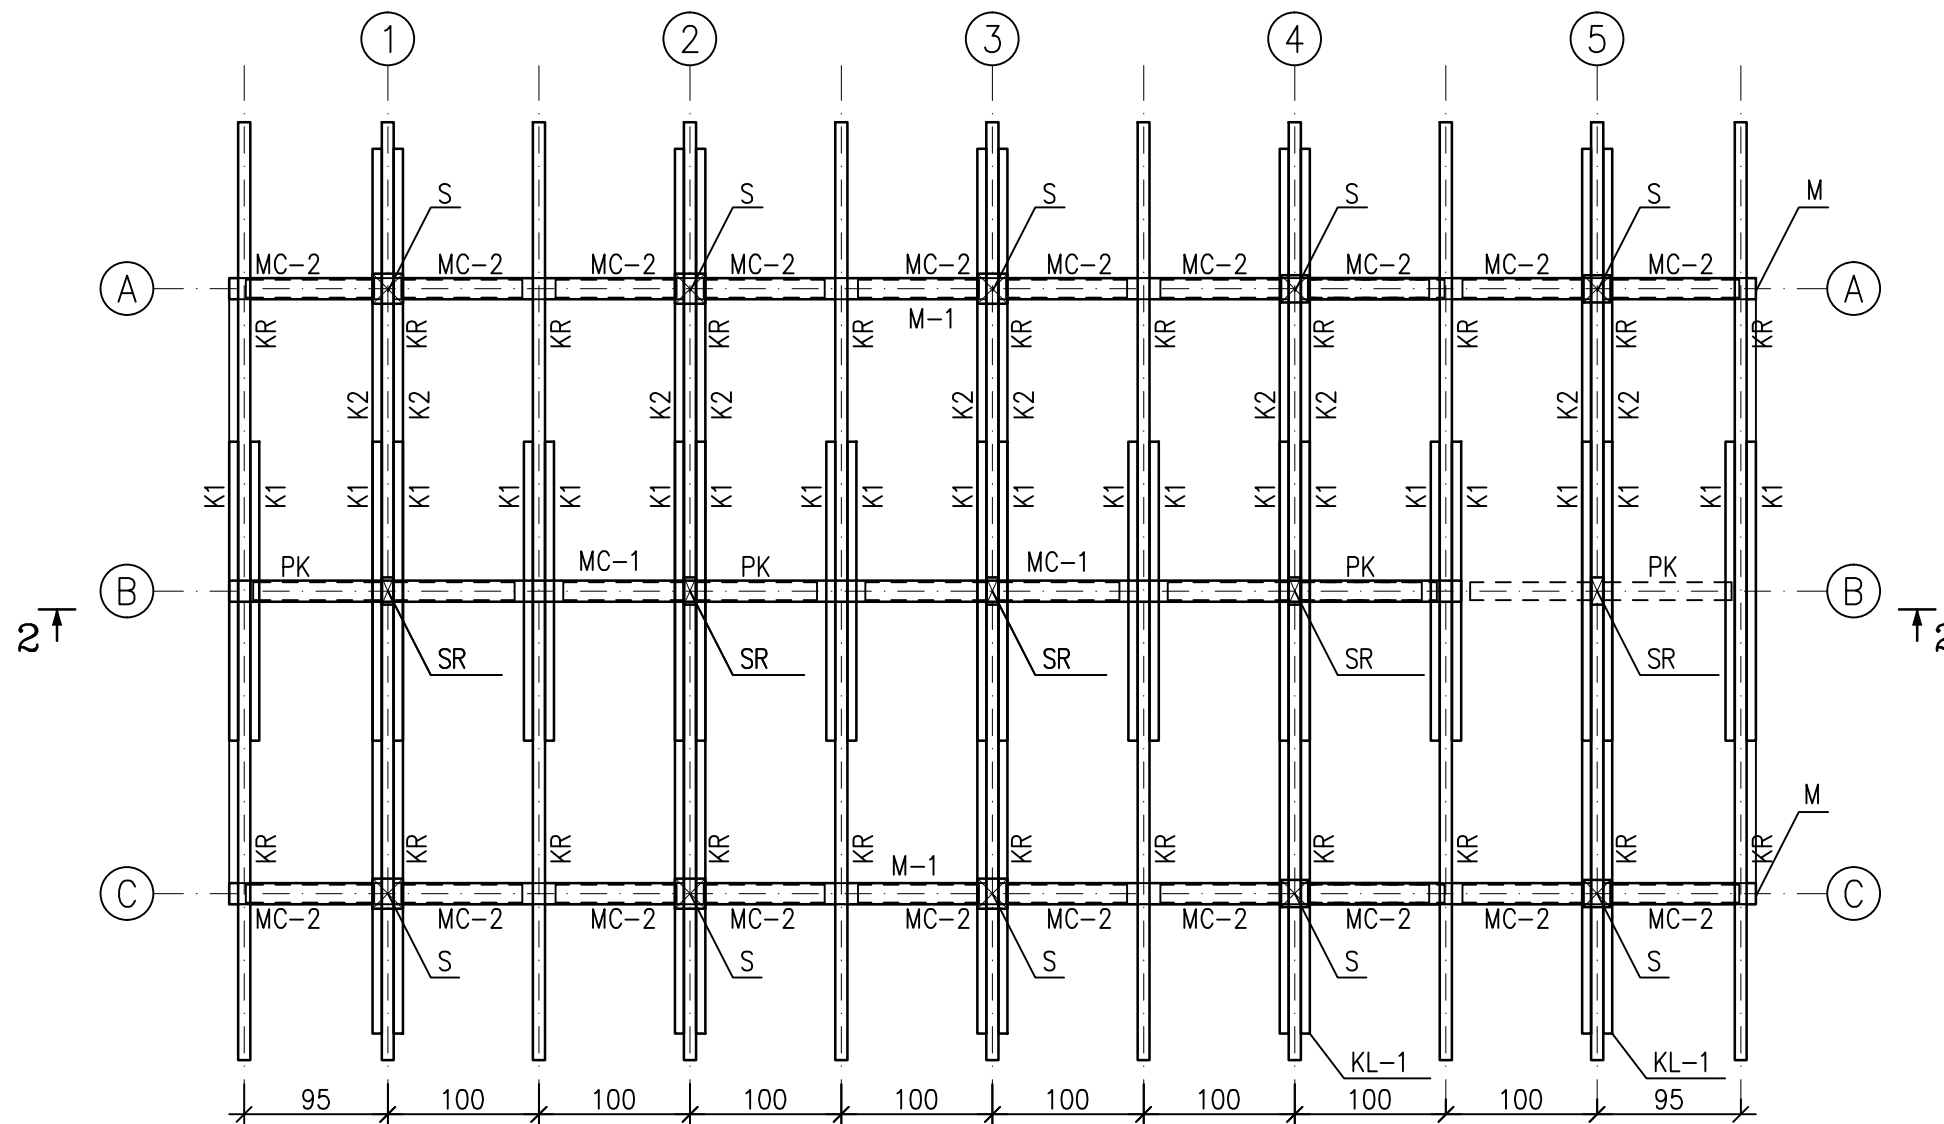

KLASA DREWNA C30

		PROJE.K.T. 77-400 ŻŁOTÓW, ul. Wańkowicza 1/8	
		PRZEKRÓJ 2-2 KONSTRUKCYJNY RZUT KONSTR. WIĘŻBY	
TEMAT :	OBIĘKT : WIATA GRILLOWA I SIŁOWNIA ZEWNĘTRZNA ADRES : Franciszkowo, dz. nr 106/4		BRANŻA: BUDOWLANA
INWESTOR :	GMINA ŻŁOTÓW 77-400 ŻŁOTÓW, ul. LEŚNA 7		SKALA: 1:50
PROJEKTANT ARCHIT. :	mgr inż. arch. KATARZYNA TEUSZ UPR. BUD. NR EWID. 7131/123/P/2001		
PROJEKTANT KONSTR. :	mgr inż. GRZEGORZ WITKOWICZ UPR. BUD. NR EWID. 7131/120/P/2000		
DATA :	wrzesień 2015 ROK	NR RYS. :	A-3