



PROFIL I RZUT RUROCIĄGU PODWIESZONEGO DO MOSTU

PPRZEKROCZENIA JEZIORA SŁAWIANOWO m. Bługowo, dz. nr 360/1

1:250

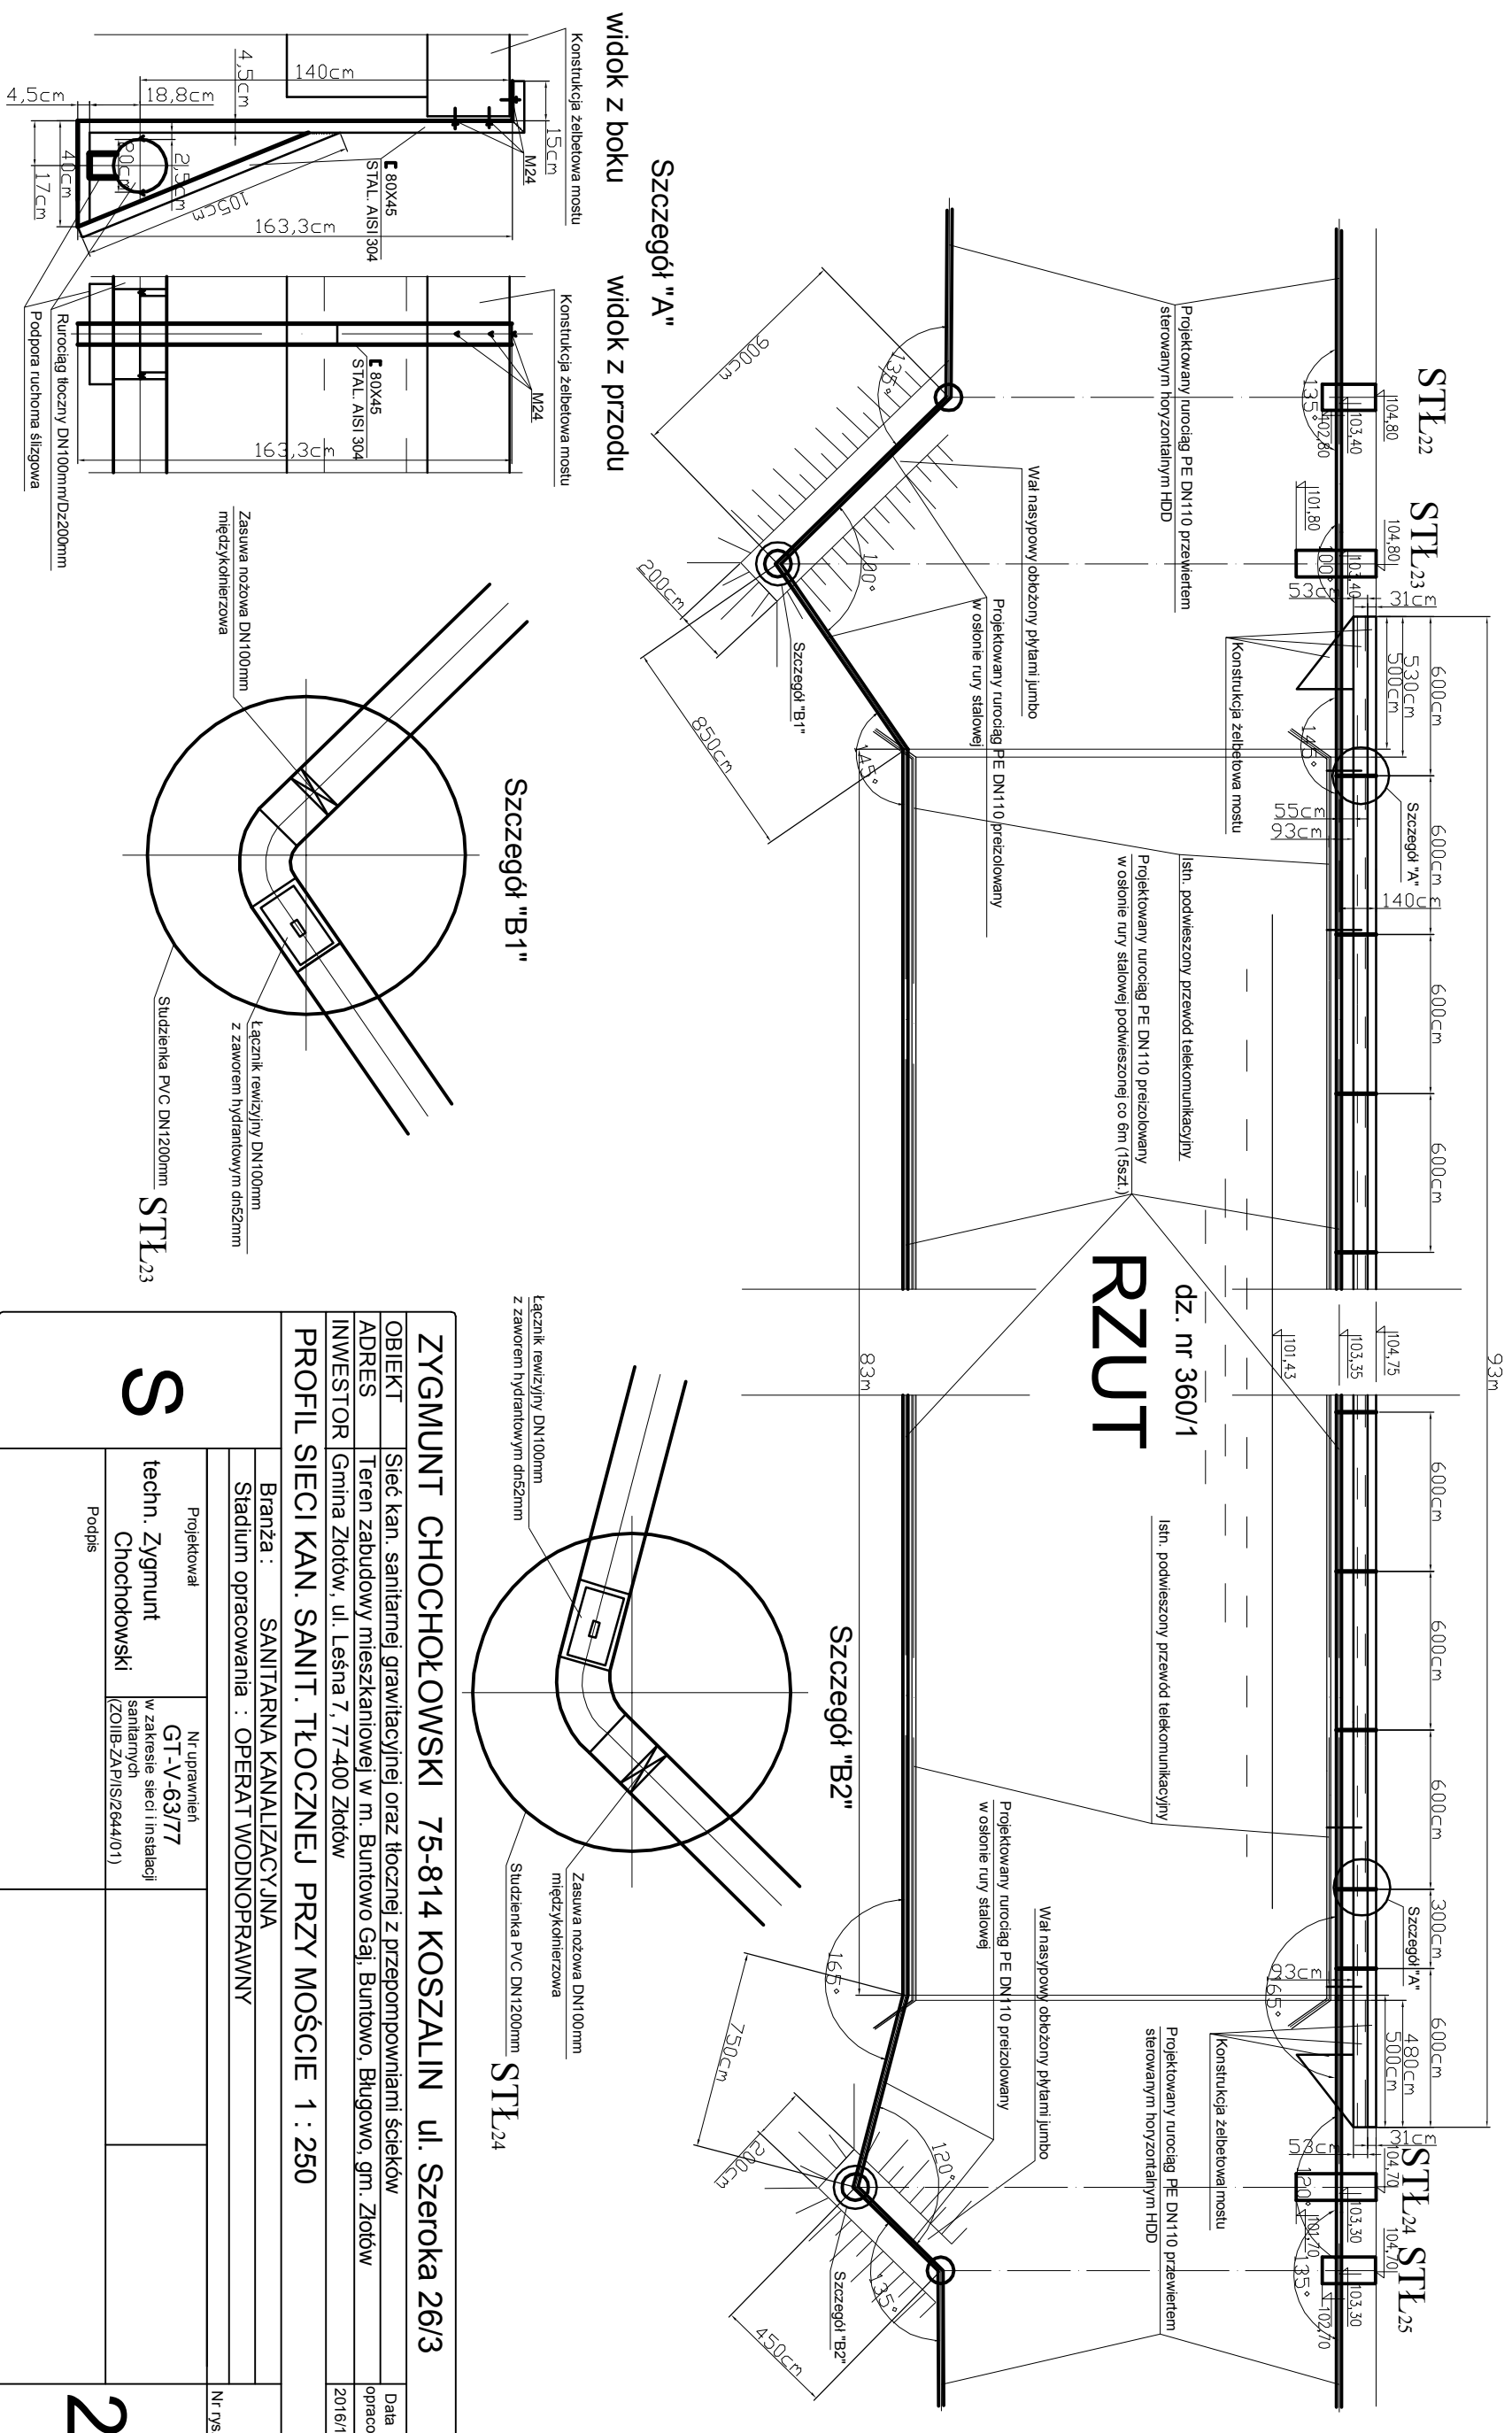

dz. nr 360/1
RZUT

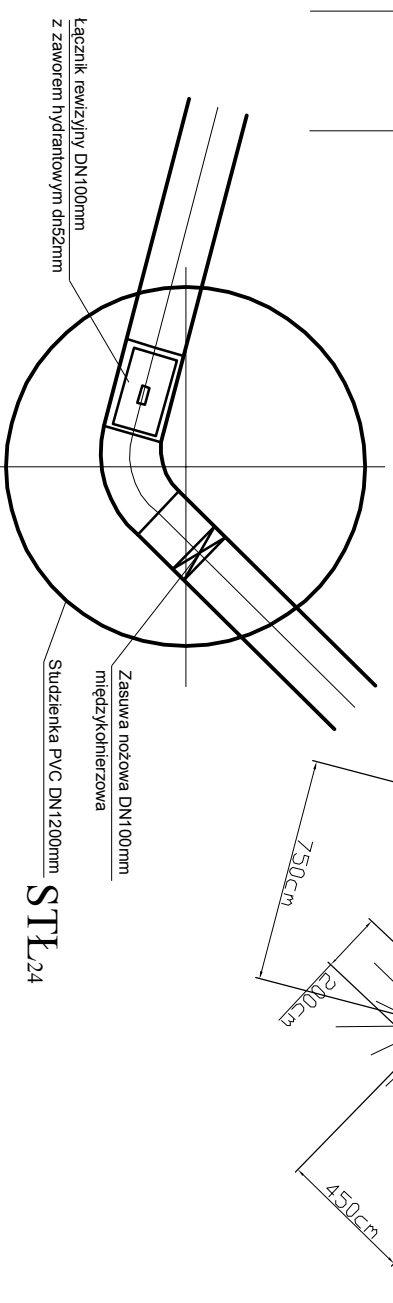

ZYGMUNT CHOCHOŁOWSKI 75-814 KOSZALIN ul. Szeroka 26/3	
OBIEKT	Sieć kan. sanitarnej grawitacyjnej oraz tłocznej z przepompowniami ścieków
ADRES	Teren zabudowy mieszkaniowej w m. Buntowo Gaj, Buntowo, Bługowo, gm. Złotów
INWESTOR	Gmina Złotów, ul. Leśna 7, 77-400 Złotów
PROFIL SIECI KAN. SANIT. TŁOCZNEJ PRZY MOŚCIE 1 : 250	
Branża : SANITARNA KANALIZACYJNA	
Stadium opracowania : OPERAT WODNOPRRAWNY	
Projektował	Nr uprawnień
techn. Zygmunt Chochołowski	GT-V-63/77
Podpis	w zakresie sieci i instalacji sanitarnych (ZOIIB-ZAP/15/2644/01)
Data opracow	
2016/10	
Nr rys.	
2	