


POZIOM PORÓWNAWCZY 95,00 m n.p.m.

RZĘDNA TERENU ISTN.	106,80	107,40	104,80	104,70
RZĘDNA OSI KANAŁU	105,40	106,00	103,40	103,30
ZAGŁĘBIENIE OSI KANAŁU	1,40	1,40	1,40	1,40
SPADKI, DŁUGOŚCI	0,222%	270m	211m	
ŚREDNICA, MATERIAŁ		PEE 110		
ODLEGŁOŚCI	395,0	665,0	876,0	9,0
HEKTOMETRY	STL ₂₀ 4	5 6 7 8	STL ₂₁ 21	STL ₂₂ 22
		270m	211m	STL ₂₅

Szczegół "H"

Szczegół "D"

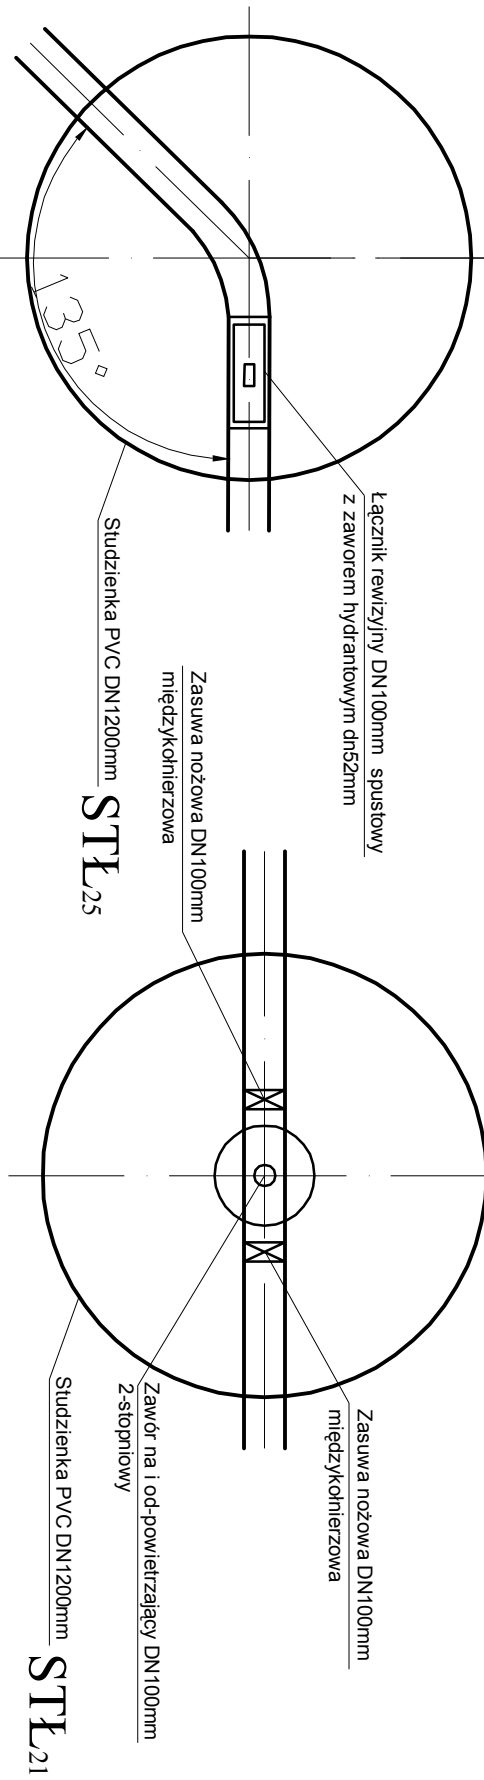

ZYGMUNT CHOCHOŁOWSKI 75-814 KOSZALIN ul. Szeroka 26/3

OBIEKT	Sieć kan. sanitarnej grawitacyjnej oraz tłocznej z przepompowniami ścieków	Data opracow.	2016/10
ADRES	Teren zabudowy mieszkaniowej w m. Buntowo Gaj, Buntowo, Blugowo, gm. Ziółów		
INWESTOR	Gmina Ziółów, ul. Leśna 7, 77-400 Ziółów		
PROFILE SIECI PRZEWODÓW TŁOCZNYCH KAN. SANIT. 1 : 2000/100			

S	Branża : SANITARNA KANALIZACYJNA		20
	Stadium opracowania : PROJEKT BUDOWLANY		
Projektował	Nr uprawnień	Sprawdził	Nr rys.
techn. Zygmunt Chochołowski	GT-V-63/77 w zakresie sieci i instalacji sanitarnych (ZOIB/ZAP/IS/264/401)	mgr inż. Marek Szwałgun	MMKP/0353/POOS/12 w zakresie sieci i instalacji sanitarnych (MMKP/IS/0067/13)
Podpis	Podpis		