




# PROFIL I RZUT RUROCIĄGU PODWIESZONEGO DO MOSTU

1:250

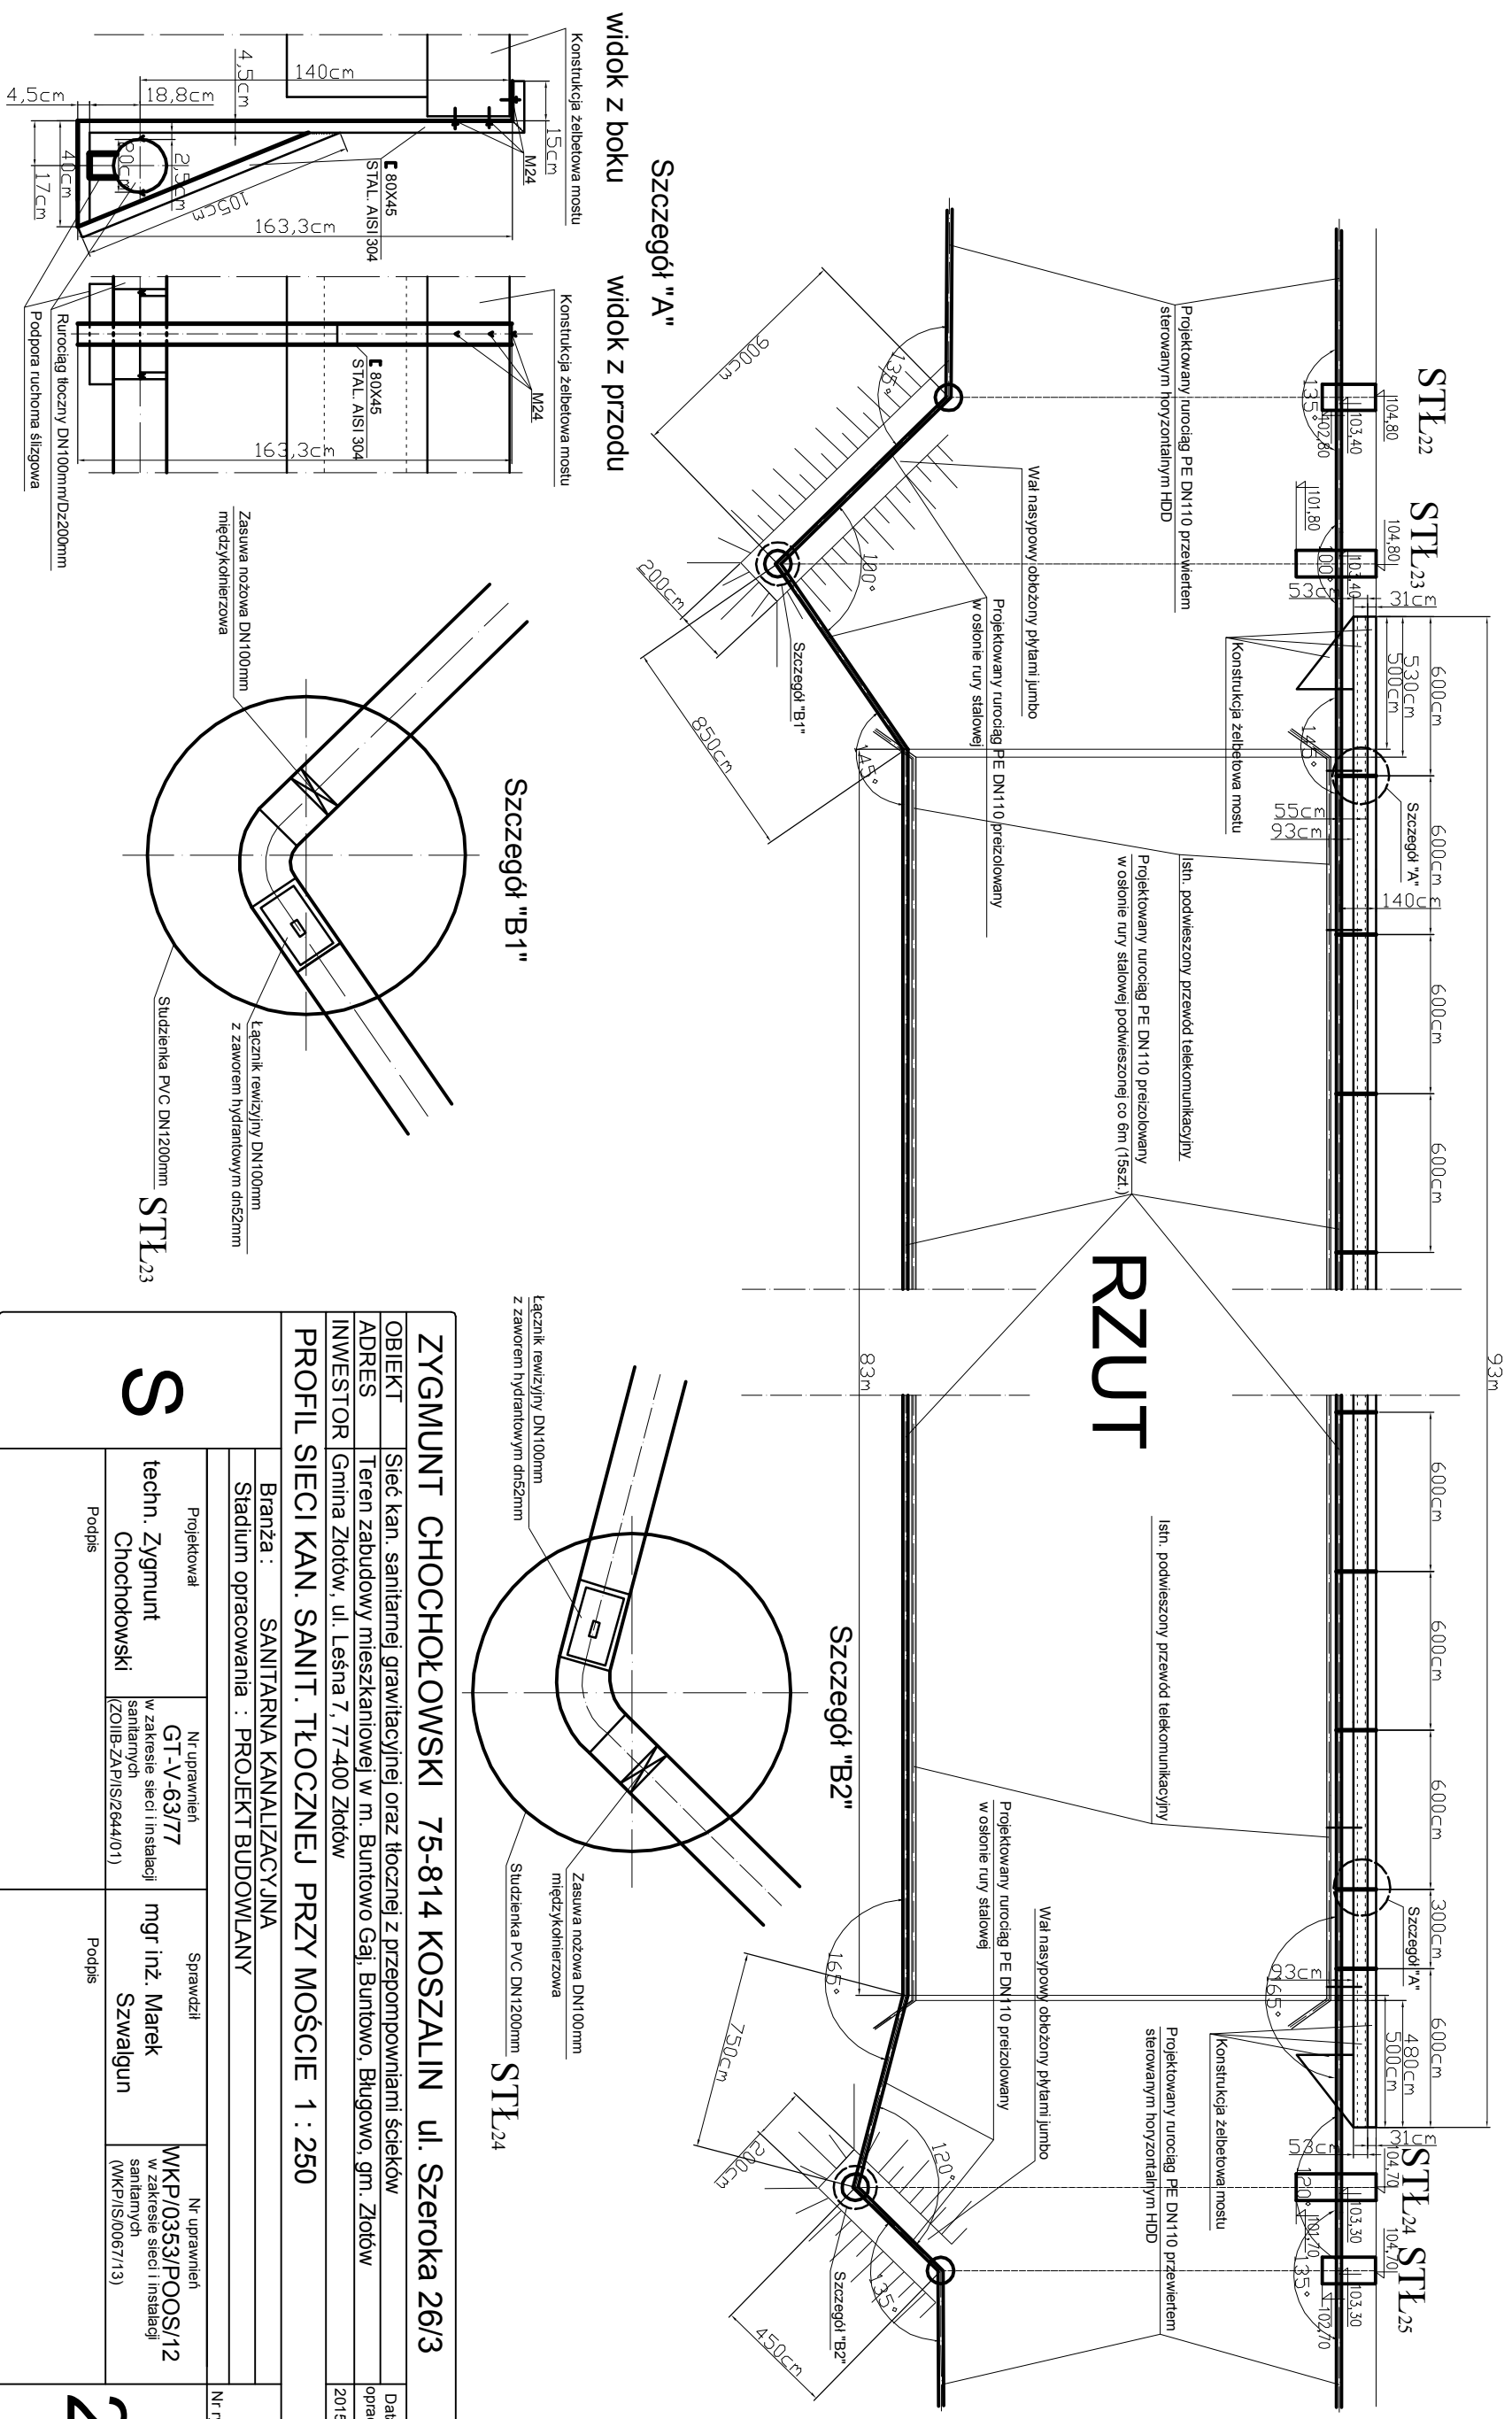

widok z boku

widok z przodu

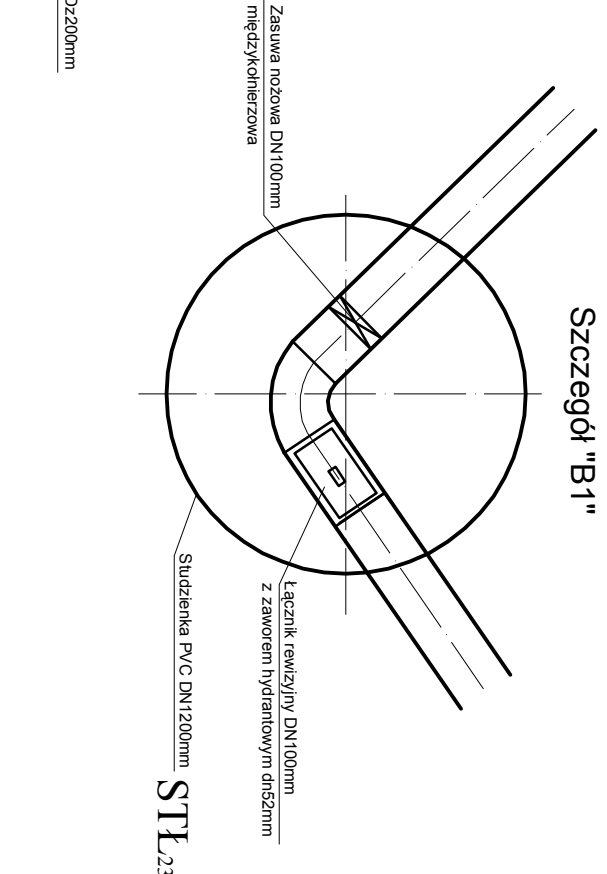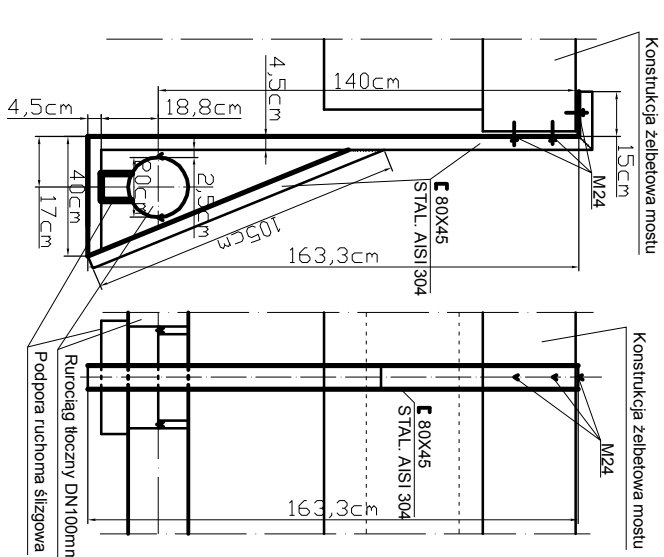

ZYG MUNT CHOCHOŁOWSKI 75-814 KOSZALIN ul. Szeroka 26/3			
OBIEKT	Sieć kan. sanitarnej grawitacyjnej oraz tłocznej z przepompowniami ścieków		
ADRES	Teren zabudowy mieszkaniowej w m. Buntowo Gaj, Buntowo, Bługowo, gm. Złotów		
INWESTOR	Gmina Złotów, ul. Leśna 7, 77-400 Złotów		
PROFIL SIECI KAN. SANIT. TŁOCZNEJ PRZY MOŚCIE 1 : 250			
Branża : SANITARNA KANALIZACYJNA			
Stadium opracowania : PROJEKT BUDOWLANY			
Projektował	Nr uprawnień	Sprawił	Nr uprawnień
techn. Zygmunt Chochołowski	GT-V-63/77 w zakresie sieci i instalacji sanitarnych (ZOIB-ZAP/IS/2644/01)	mgr inż. Marek Szwałgun	WKP/0353/P/00S/12 w zakresie sieci i instalacji sanitarnych (WKP/IS/0067/13)
Podpis	Podpis	Podpis	Podpis
Data opracow.		Data opracow.	
2015/10		2015/10	