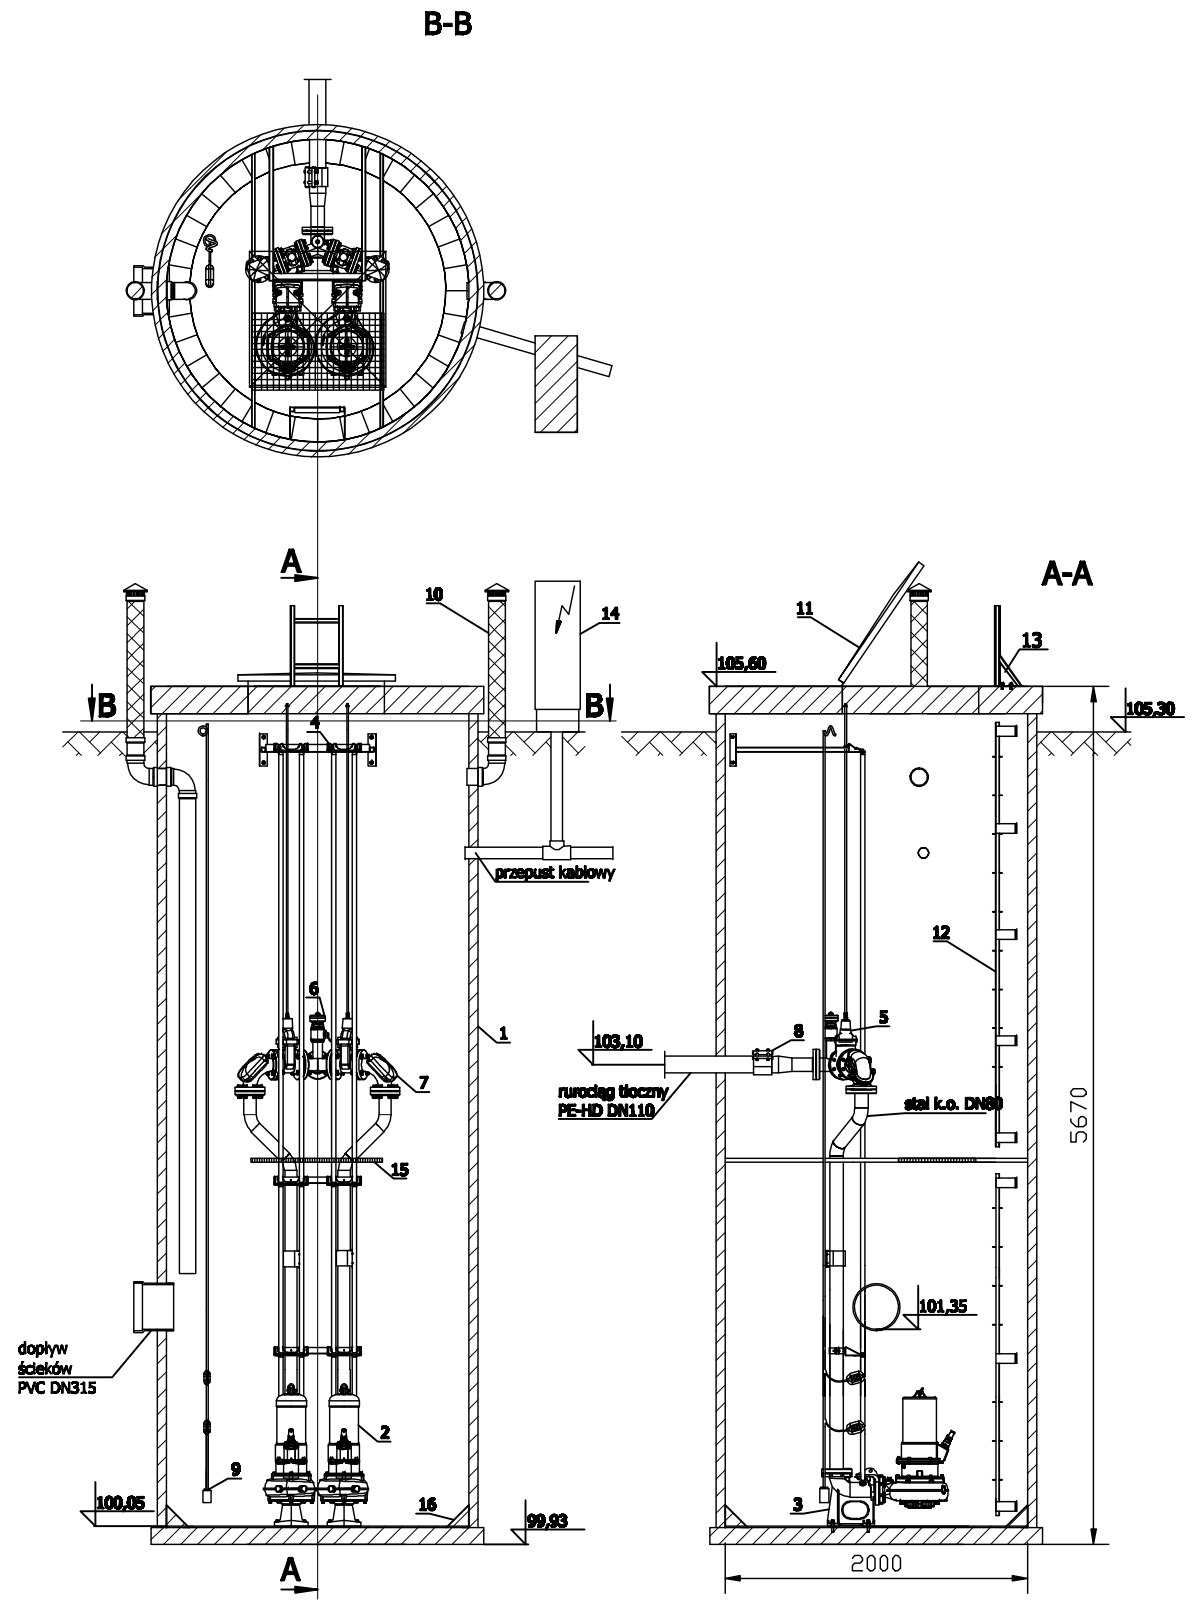

Zestawienie elementów

LP./Nazwa elementu/Ilość

1. Zbiornik polimerobetonowy D2000 x 5670/1szt.
2. Pompa zatapialna FZE.3.34 lub równoważna - 9,2kW /2szt.
3. Stopa sprzęgająca pompę ZSP.3
   z prowadnicami rurowymi /2szt.
4. Mocowanie prowadnic rurowych /1szt.
5. Zasuwa odcinająca /2szt.
6. Układ przepłukiwania rurociągu tłocznego /1szt.
7. Zawór zwrotny kulowy kolanowy /2szt.
8. Przyłącze rurociągu tłocznego /1szt.
9. Sonda hydrostatyczna /1kpl.
10. Wentylacja Ø110 z biofiltrem /2szt.
11. Właz nierdzewny 900x900mm / 1szt.
12. Drabinka złazowa ze stali k.o. /2szt.
13. Drabinka wsporcza ze stali k.o. /1szt.
14. Urządzenie zabezpieczająco-sterujące /1szt.
15. Podest roboczy /1szt.
16. Skosy /1kpl.

PRZEDSIĘBIORSTWO EKOLOGICZNE
EKO-SOLAR
60-688 POZNAŃ Os. Z. Starego 12A/2
fax/tel: (0-61) 825-12-99
NIP 778-100-09-19 REGON 632011678

INWESTOR
Gmina Złotów
ul. Leśna 7
77 - 400 Złotów

OBIEKT:
Budowa kanalizacji sanitarnej w miejscowości Buntowo

RYSUNEK: Przepompownia ścieków P1 — NR 9

Stanowisko	Imię i nazwisko		NR UPRAW.	DATA	PODPIS
Projektant	mgr inż. Maria Gładysiak		406/82/PW specjalność instalac.-inż.	12/2014	
Sprawdzający	mgr inż. Adam Gładysiak		29/PW/91 specjalność instalac.-inż.	12/2014	
BRANŻA I.S.	STADIUM PB/PW	ROK OPR. 2014	UMOWA ZPP.272.06.2014U		SKALA 1:50