


PRZEKRÓJ A - A 1 : 50

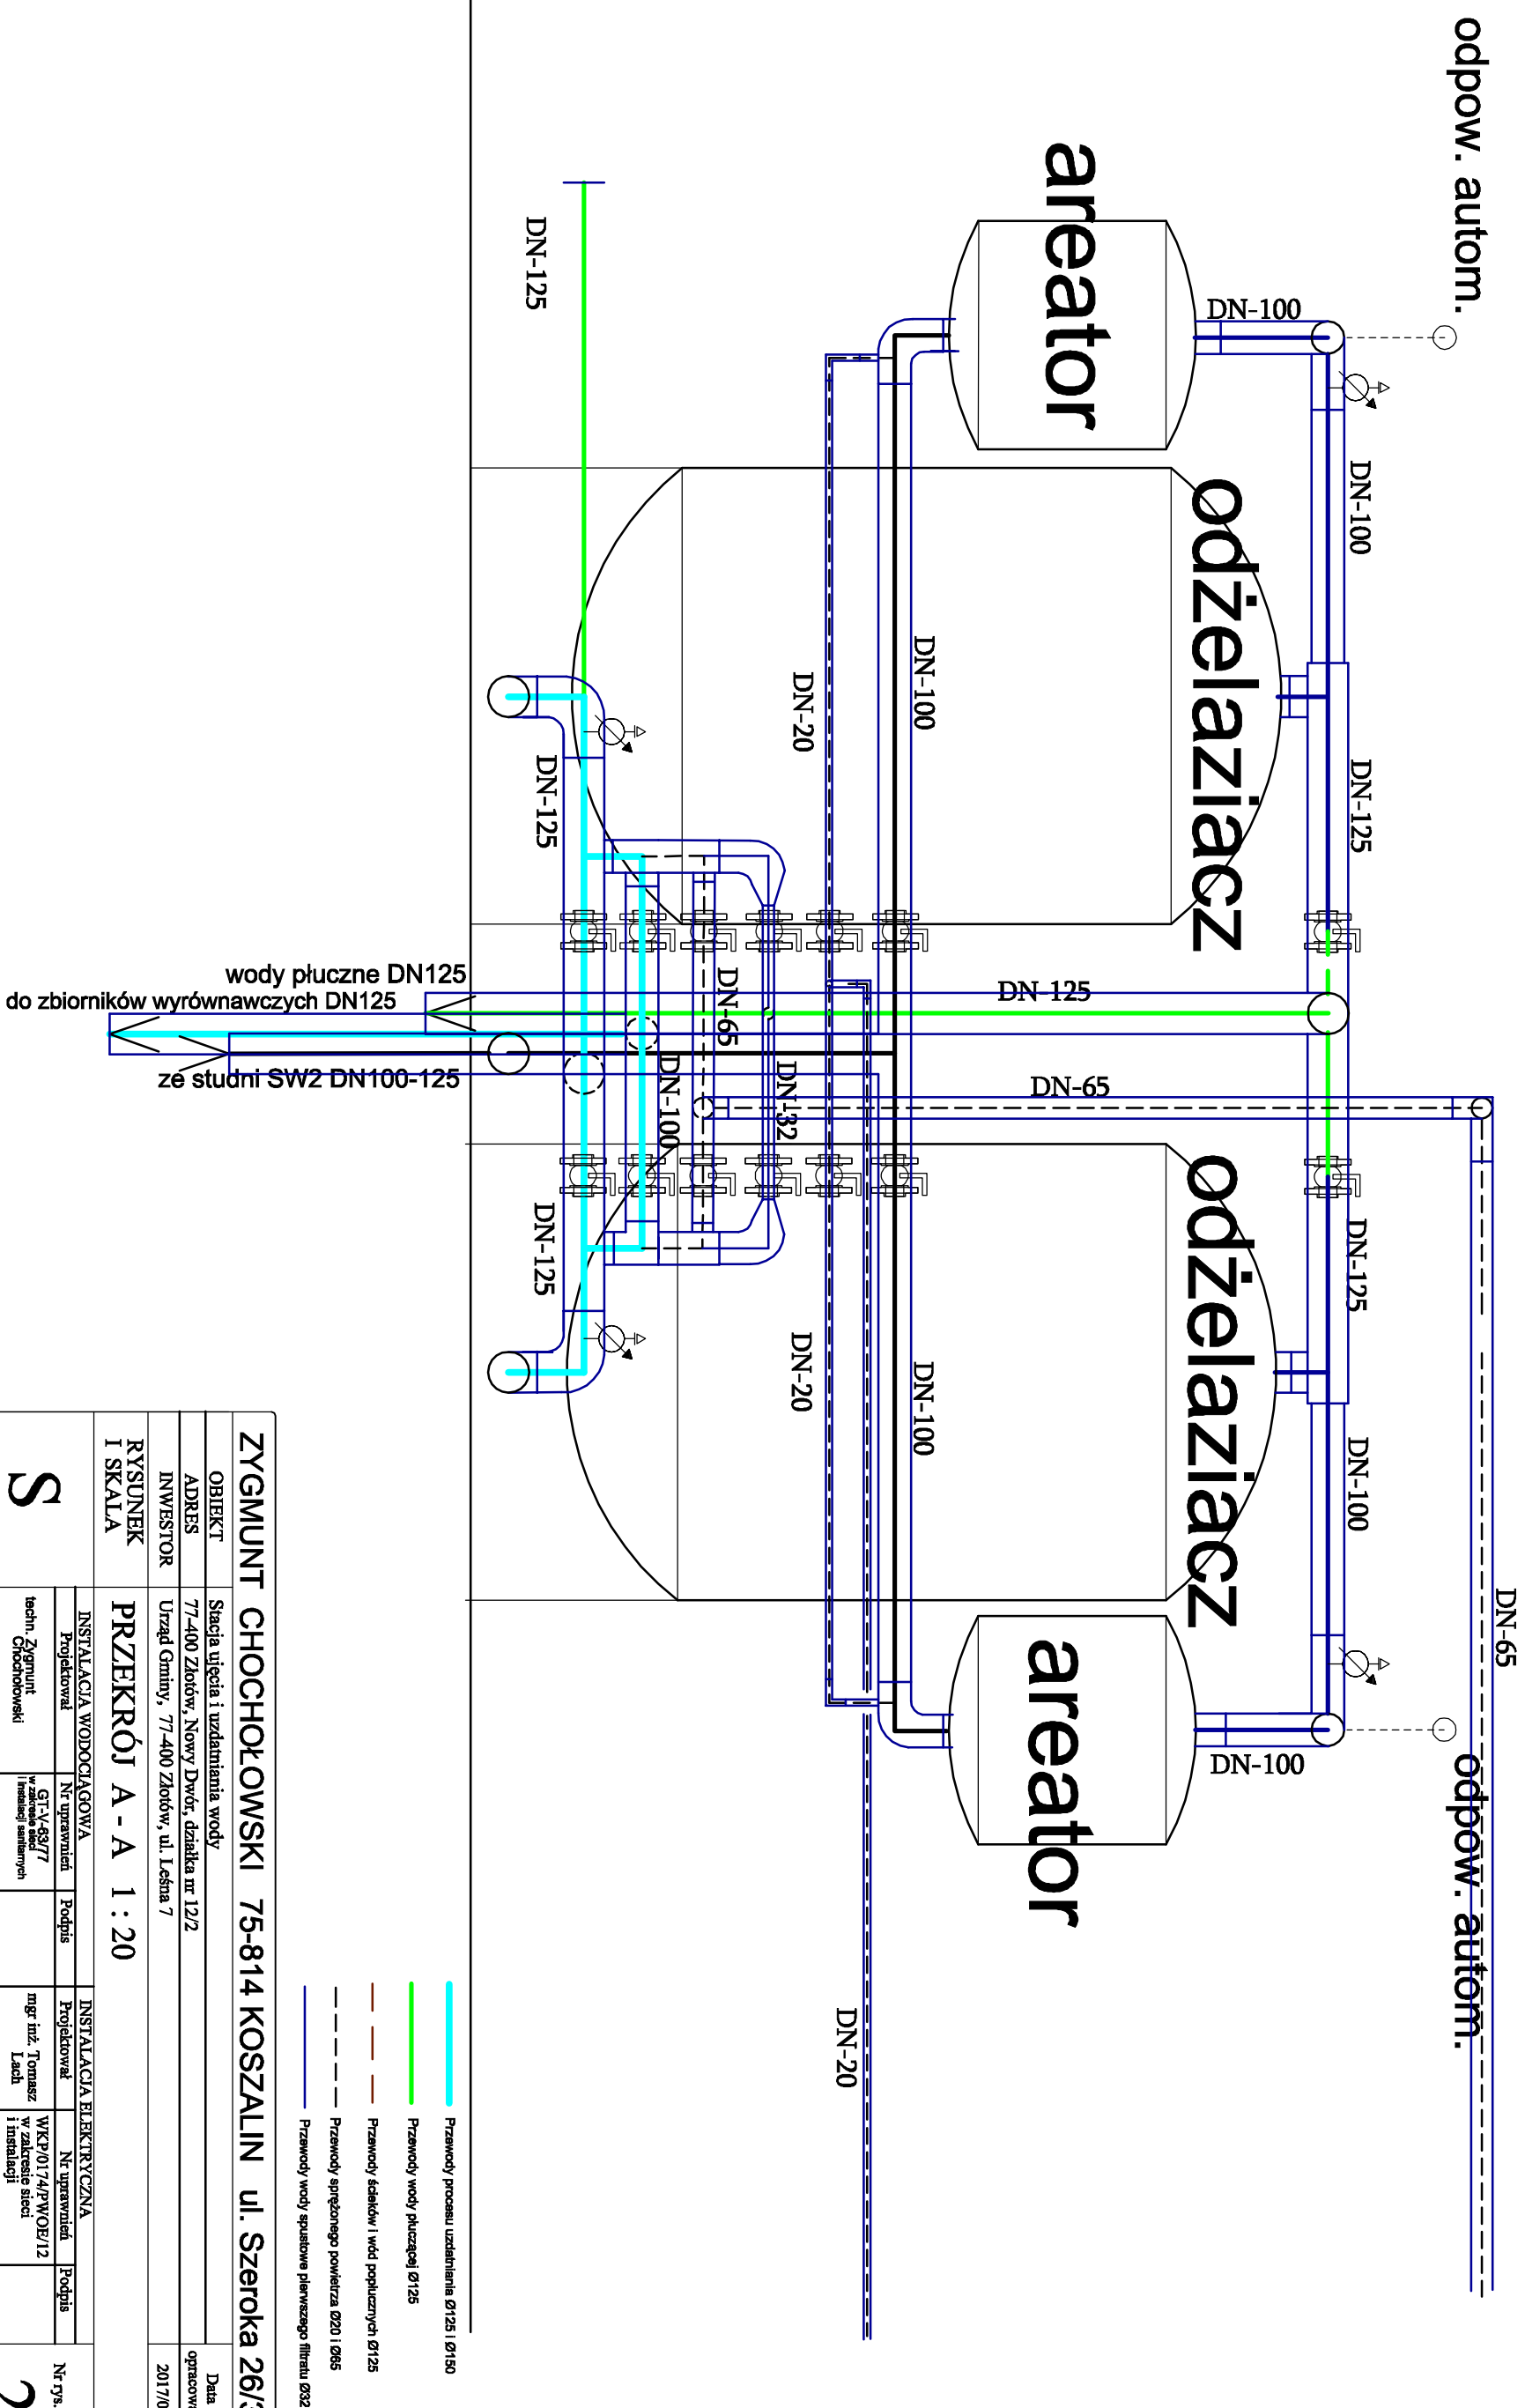

ZYGMUNT CHOCHOŁOWSKI 75-814 KOSZALIN ul. Szeroka 26/3		
OBIEKT	Stacja ujęcia i uzdatniania wody	Data opracowania
ADRES	77-400 Złotów, Nowy Dwór, działka nr 12/2	2017/08
INWESTOR	Urząd Gminy, 77-400 Złotów, ul. Leśna 7	
RYSLUNEK I SKALA		
PRZEKRÓJ A - A 1 : 20		
INSTALACJA WODOCIĄGOWA		
Projektował	Nr uprawnień	Podpis
techn. Zygmunt Chochołowski	GT-V-49/77 w zakresie sieci i instalacji	mgr inż. Tomasz Lach
INSTALACJA ELEKTRYCZNA		
Projektował	Nr uprawnień	Podpis
	WK/P/0174/PW/OE/12 w zakresie sieci i instalacji	
Nr rys.		2
Stadium opracowania PROJEKT BUDOWLANY		