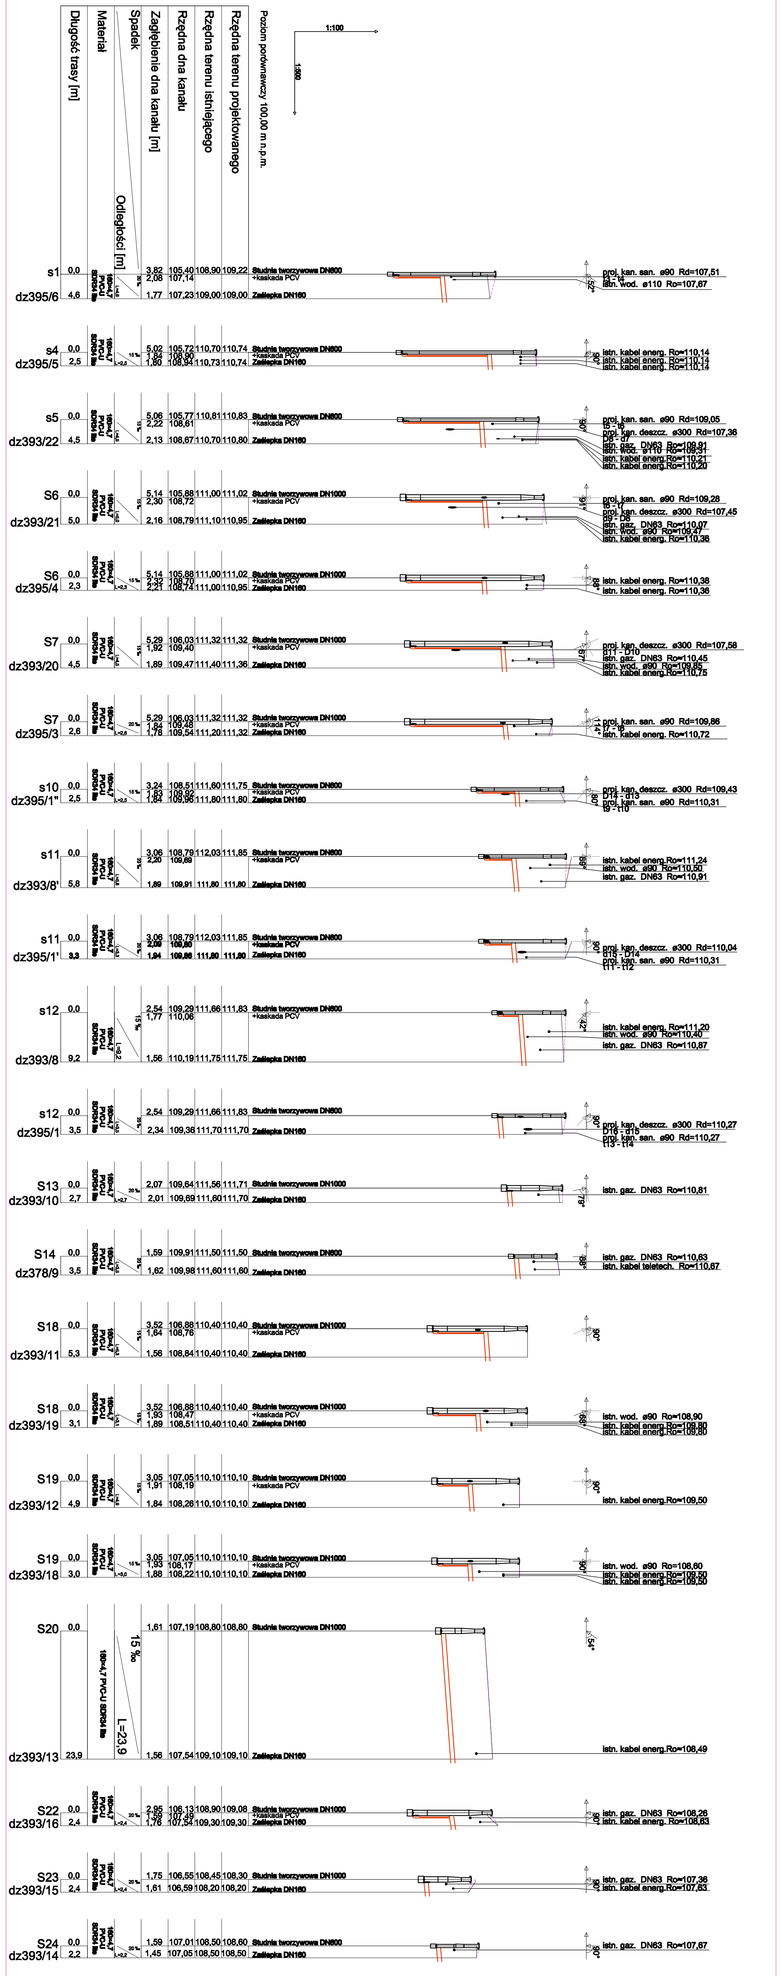

UWAGA!
1. Podana podłużna rozpiętywość łączy z projektem zagospodarowania terenu oraz z projektami innych branż.
2. Przyjęto przyczółkowe zagłębienie istniejącej infrastruktury podziemnej, 1 m przed i za wykonywanymi pracami.
3. Istniejące kable energetyczne i telekomunikacyjne zabezpieczyć rurą ochronną tworzywową.

"APIS" AUTORSKA PRACOWNIA INŻYNIERII SANITARNEJ
64-220 PIŁA, ul. Kondratowicza 6; tel (67)212-00-86, fax (67)353-30-54, e-mail: apis@apis-pila.pl

Zamawiający:
Gmina Złotów
ul. Leśna 7, 77-400 Złotów

Inwestycja: Budowa sieci kanalizacji sanitarnej i drogi asfaltowej w miejscowości Dziercząbnko

Branża: Sanitarna | Stadium: Projekt budowlany

Skarosowisko: Inną i nazwisko | Numer i zakres uprawnień budowlanych: Podpis

Projektował/mgr inż. Grzegorz Rodziewicz

Sprawdził/dz: mgr inż. Helena Rodziewicz

Treść rysunku: Profil podłużny przykanalików kanalizacji sanitarnej grawitacyjnej

Nr rys. 07 | Skala 1:500 | Rev: A | Data kwiecień 2017