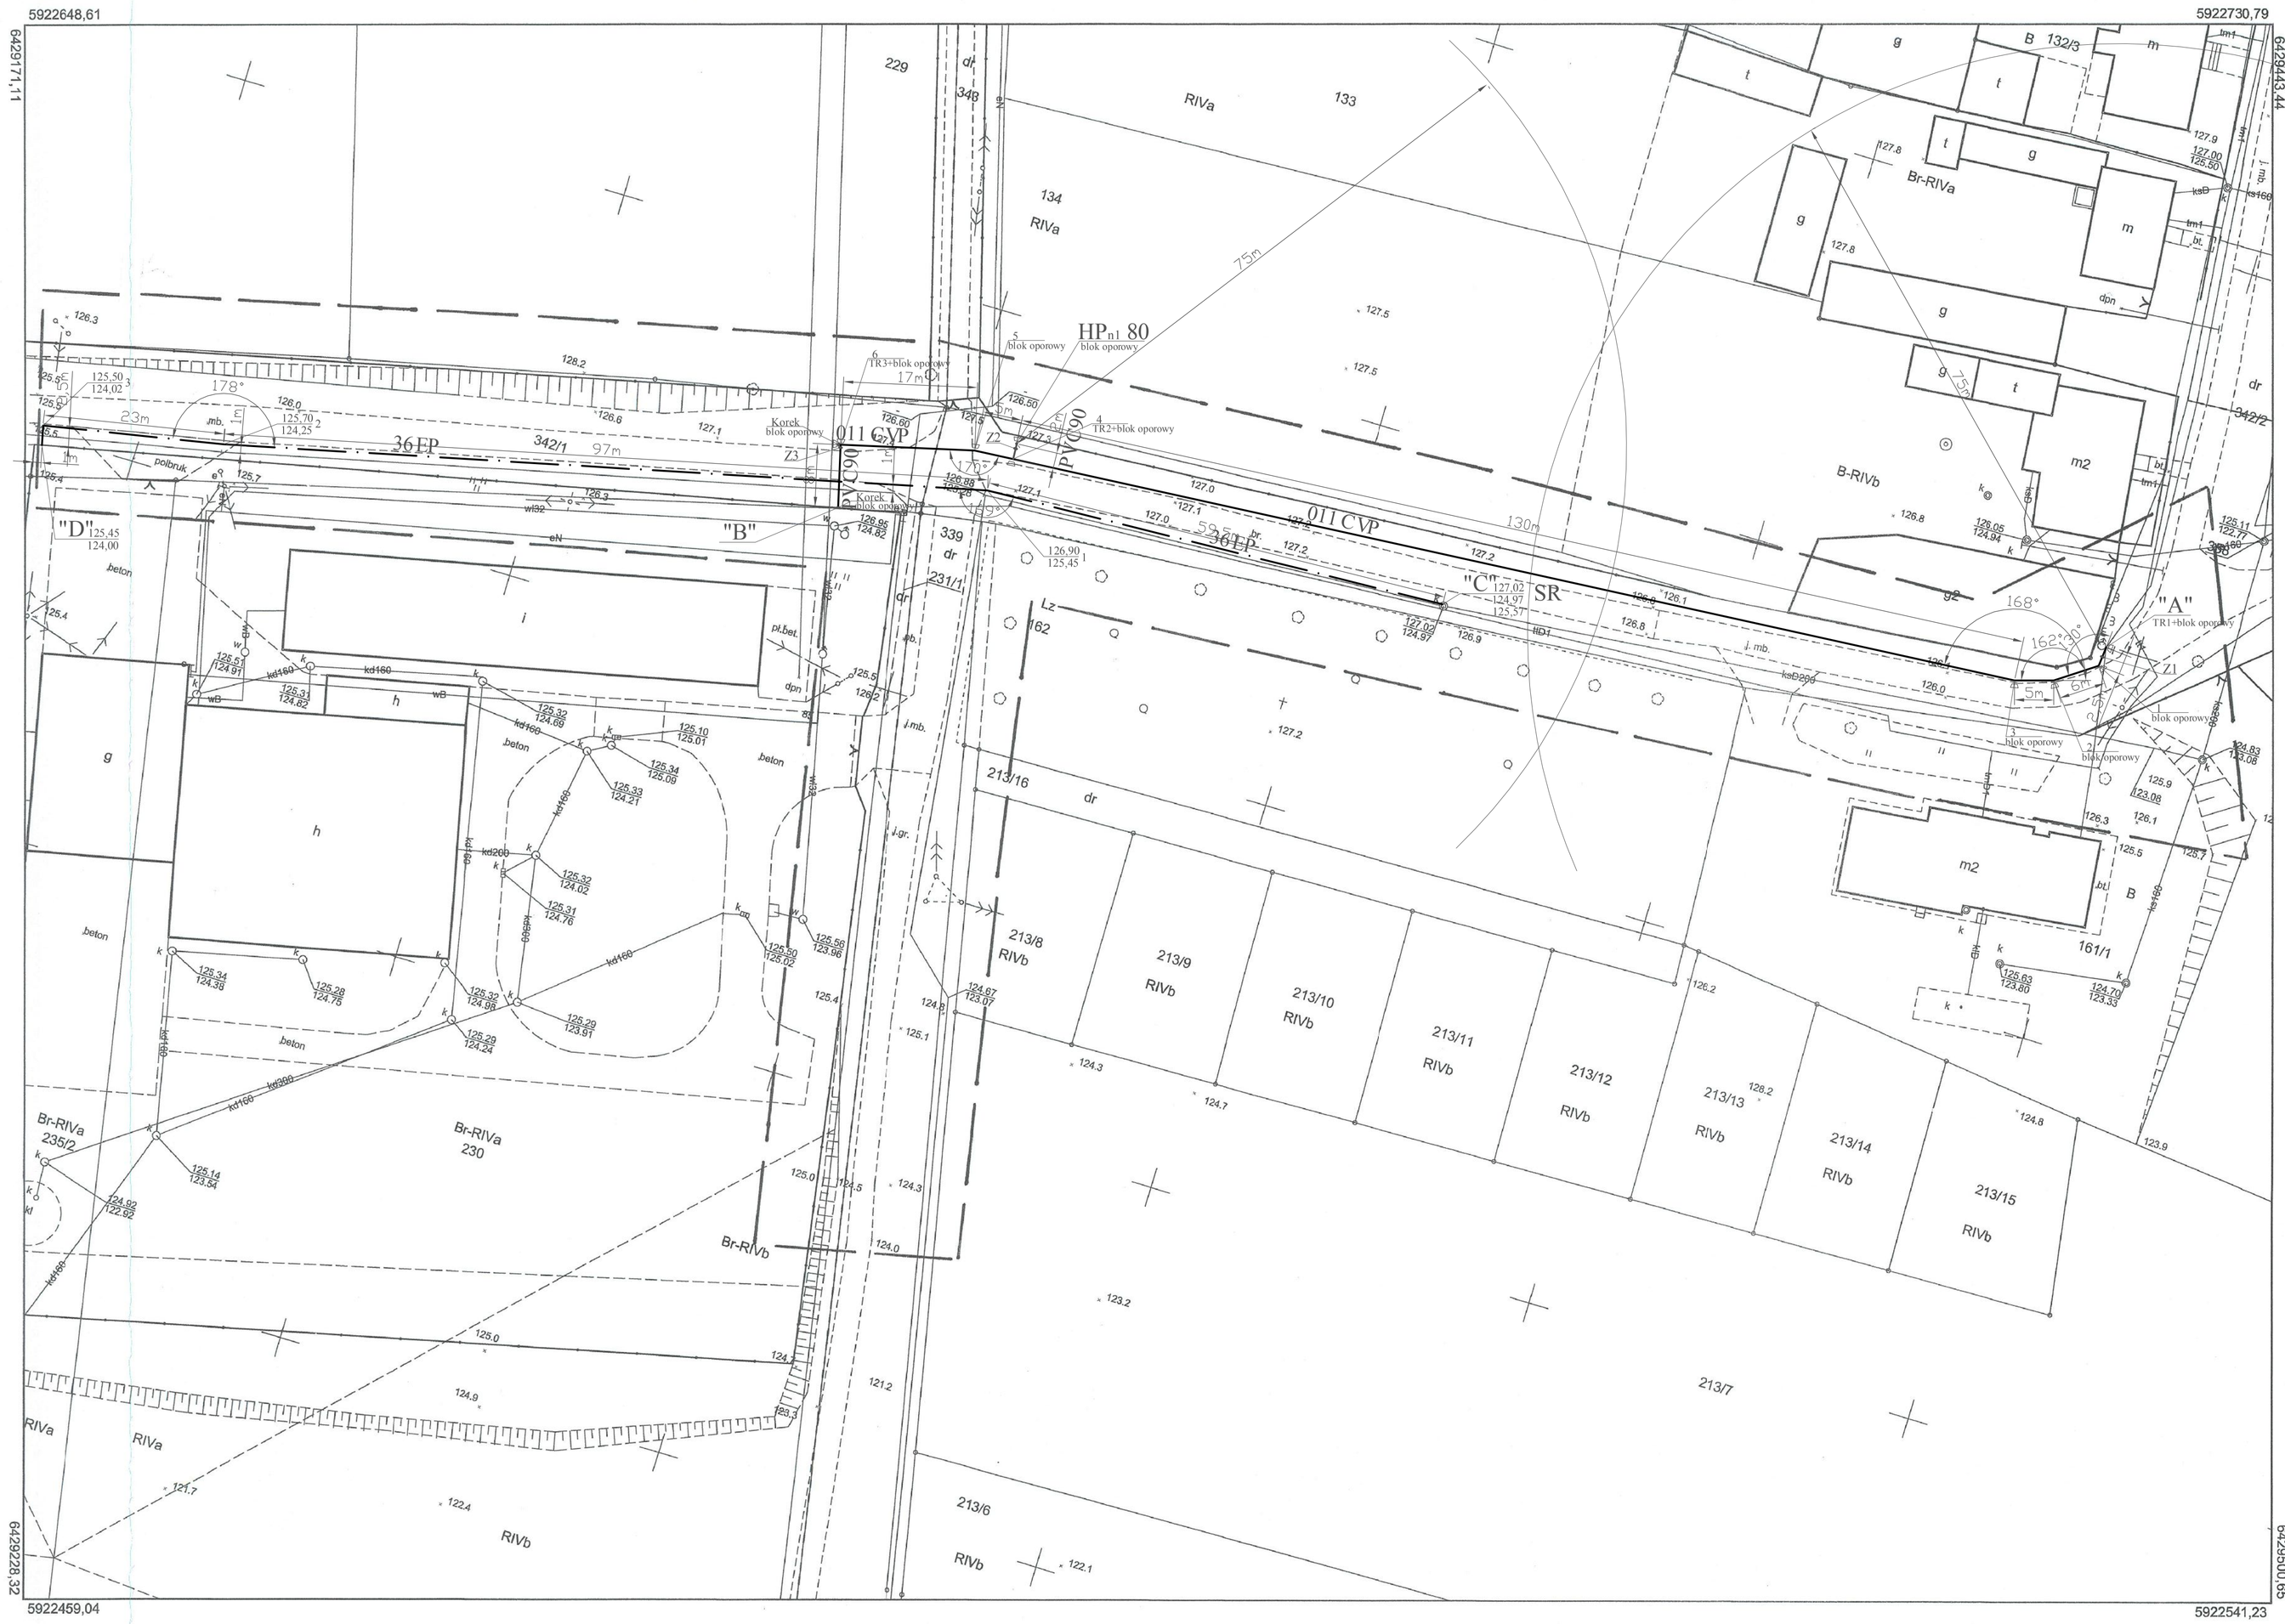

MAPA DO CELÓW PROJEKTOWYCH		
Oznaczenie kancelaryjne zgłoszenia pracy geodezyjnej		GN-OD.6641.941.2017
Nazwa miejscowości	**Kamień dz. 342/1,342/2,339**	
Jednostka ewidencyjna	identyfikator	303108_2
	nazwa	Złotów – ob.wiejski
Obręb ewidencyjny	identyfikator	0002
	nazwa	Kamień
Skala mapy		1 : 500
Nazwa układu współrzędnych	prostokątnych płaskich	2000 strefa 6
	układu wysokości	Kronsztadt 86
Oznaczenie obszaru, który był przedmiotem aktualizacji		– – –
Informacje o służebnościach gruntowych mających wpływ na zagospodarowanie gruntów, zlokalizowanych w granicach projektowanej inwestycji		służebność gruntowa nie wpływa na zagospodarowanie gruntów.
Sekcje mapy		6.200.12.11.2.4
Data opracowania mapy		09-08-2017r.
USŁUGI GEODEZYJNE Wojciech Król ul. M. Zentara Uznanska 5/6 77-400 ZŁOTÓW NIP 7671559986 REGON 21225259 ..... (pieczęć firmy) nazwa firmy		mgr inż. Krzysztof Król GEODETA UPRAWNIONY ..... (pieczęć imienna) nr uprawnień i podpis geodety
Informacje dodatkowe: Nie wyklucza się istnienia w terenie innych nie wskazanych na niniejszej mapie urządzeń podziemnych które nie zostały zgłoszone do aktualizacji		

Poświadcza się, że niniejszy dokument został opracowany w wyniku prac geodezyjnych i kartograficznych, których rezultaty zawiera operat techniczny wpisany do ewidencji materiałów państwowego zasobu geodezyjnego i kartograficznego
STAROSTA ZŁOTOWSKI
P.2031.2017.936
(identyfikator ewidencyjny materiału zasobu - opratu technicznego)
2017 -08- 08
(Data wpisania operatu technicznego do ewidencji materiałów zasobu)
mgr Danuta Żurawicka
KIERownik
Ośrodka Ewidencji Materiałów Zasobu Geodezyjnego i Kartograficznego
(imię, nazwisko i podpis osoby reprezentującej organ)

SZKIC ORIENTACYJNY 1:50000

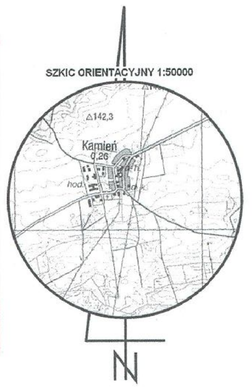

LEGENDA

- —w110— ISTN. RUROCIĄG SIECI WODOCIĄGOWEJ PVC110
- ——— PROJ. RUROCIĄG SIECI WODOCIĄGOWEJ, PVC110,L=165,5m+10mDn90
- "A" PUNKT WŁĄCZENIA PROJ. RUROCIĄGU SIECI WODOCIĄGOWEJ
- Z1 - Z3 PROJ. ZASUWY NA SIECI WODOCIĄGOWEJ - SZT. 3 DN100 i DN80
- HPn1 80 PROJ. HYDRANT NA SIECI WODOCIĄGOWEJ - SZT. 1
- TR1, 2, 3 PROJ. TRÓJNIK - SZT. 3 ▭ BLOK OPOROWY - SZT. 10
- —·— PROJ. RUROCIĄG KANALIZACJI TŁOCZNEJ, PE63, L=182m
- SR ISTN. STUDZIENKA ROZPRĘŻNA DO WYMIANY, RYS. NR 4

ZYGMUNT CHOCHOŁOWSKI 75-814 KOSZALIN ul. Szeroka 26/3

OBIEKT	Sieć wodociągowa rozdzielcza	Data opracow.
ADRES	Teren pod zabudowę mieszkaniową w m.Kamień, gm. Złotów, dz.nr 342/1, 342/2	
INWESTOR	Gmina Złotów, ul. Leśna 7, 77-400 Złotów	2017/09

Projekt zagospodarowania terenu sieci wododociągowej 1:500

S	Branża : SANITARNA WODOCIĄGOWA				Nr rys.
	Stadium opracowania : PROJEKT BUDOWLANY				
	Projektował	Nr uprawnień	Sprawdził	Nr uprawnień	
	techn. Zygmunt Chochołowski	GT-V-63/77 w zakresie sieci i instalacji sanitarnych (ZOIIB-ZAP/IS/2644/01)	mgr inż. Marek Szwalgun	WKP/0353/POOS/12 w zakresie sieci i instalacji sanitarnych (WKP/IS/0067/13)	1
	Podpis		Podpis		