PROFIL SIECI WODOCIĄGOWEJ

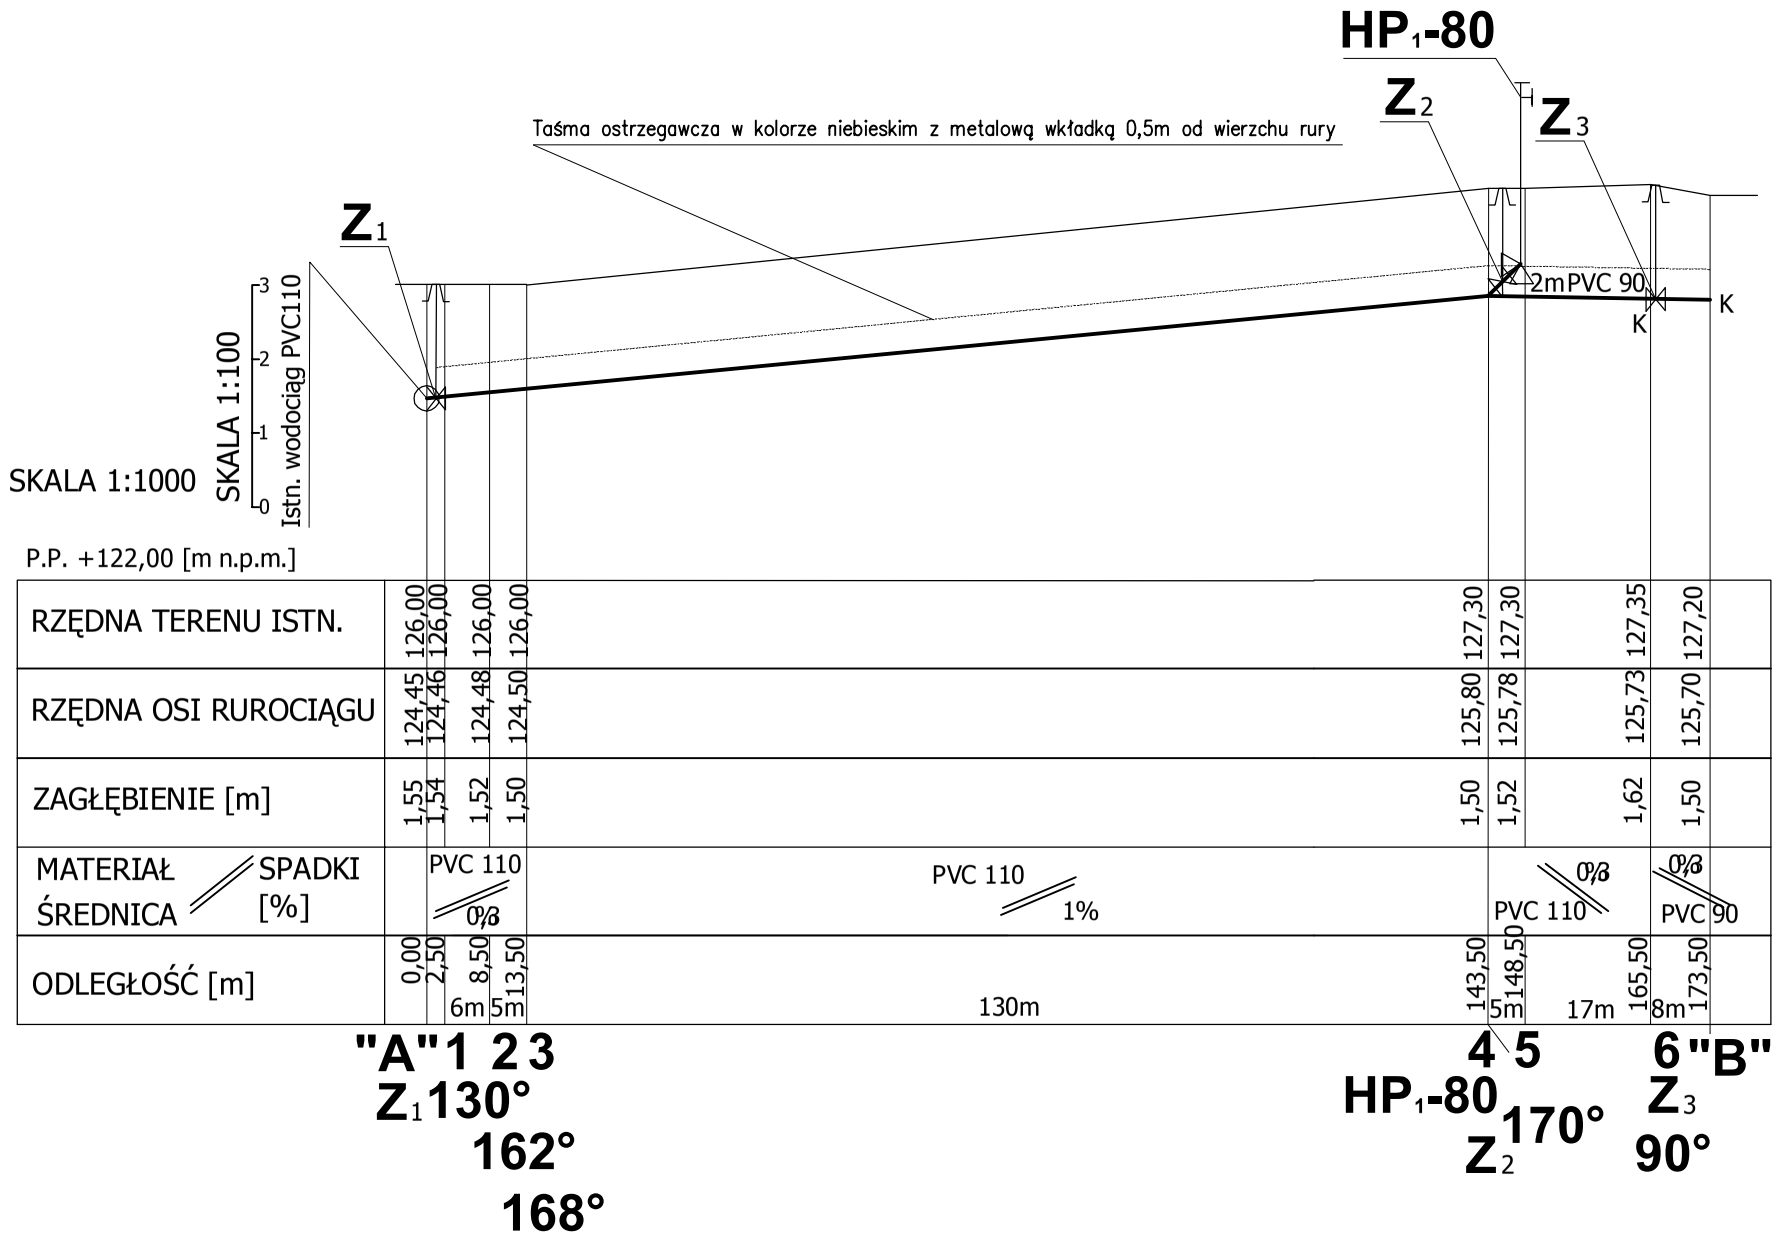

ZYGMUNT CHOCHOŁOWSKI 75-814 KOSZALIN ul. Szeroka 26/3				
OBIEKT	Sieć wodociągowa rozdzielcza			Data opracow
ADRES	Teren pod zabudowę mieszkaniową w m. Kamień, gm. Złotów, dz.nr 342/1, 342/2			
INWESTOR	Gmina Złotów, ul. Leśna 7, 77-400 Złotów			2017/09
Profil sieci wodociągowej 1:1000				
S	Branża : SANITARNA WODOCIĄGOWA			Nr rys.
	Stadium opracowania : PROJEKT BUDOWLANY			
	Projektował	Nr uprawnień	Sprawdził	Nr uprawnień
	techn. Zygmunt Chochołowski	GT-V-63/77 w zakresie sieci i instalacji sanitarnych (ZOIIB-ZAP/IS/2644/01)	mgr inż. Marek Szwalgun	WKP/0353/POOS/12 w zakresie sieci i instalacji sanitarnych (WKP/IS/0067/13)
	Podpis		Podpis	2