


elewacja północna, 1:100

## LEGENDA

	farba elewacyjna KEIM SOLDALIT 9037
	farba elewacyjna KEIM SOLDALIT 9071
	<b>tynk o strukturze drewna - dąb</b>
	<b>kolor dąb- stolarka okienna i drzwiowa,</b> elementy drewniane (okiennice, balustrady)
	RAL 8004 - <b>dach, obróbki blacharskie,</b> rynny i rury spustowe
	RAL 8016 - <b>cokół- płytki klinkierowa</b>

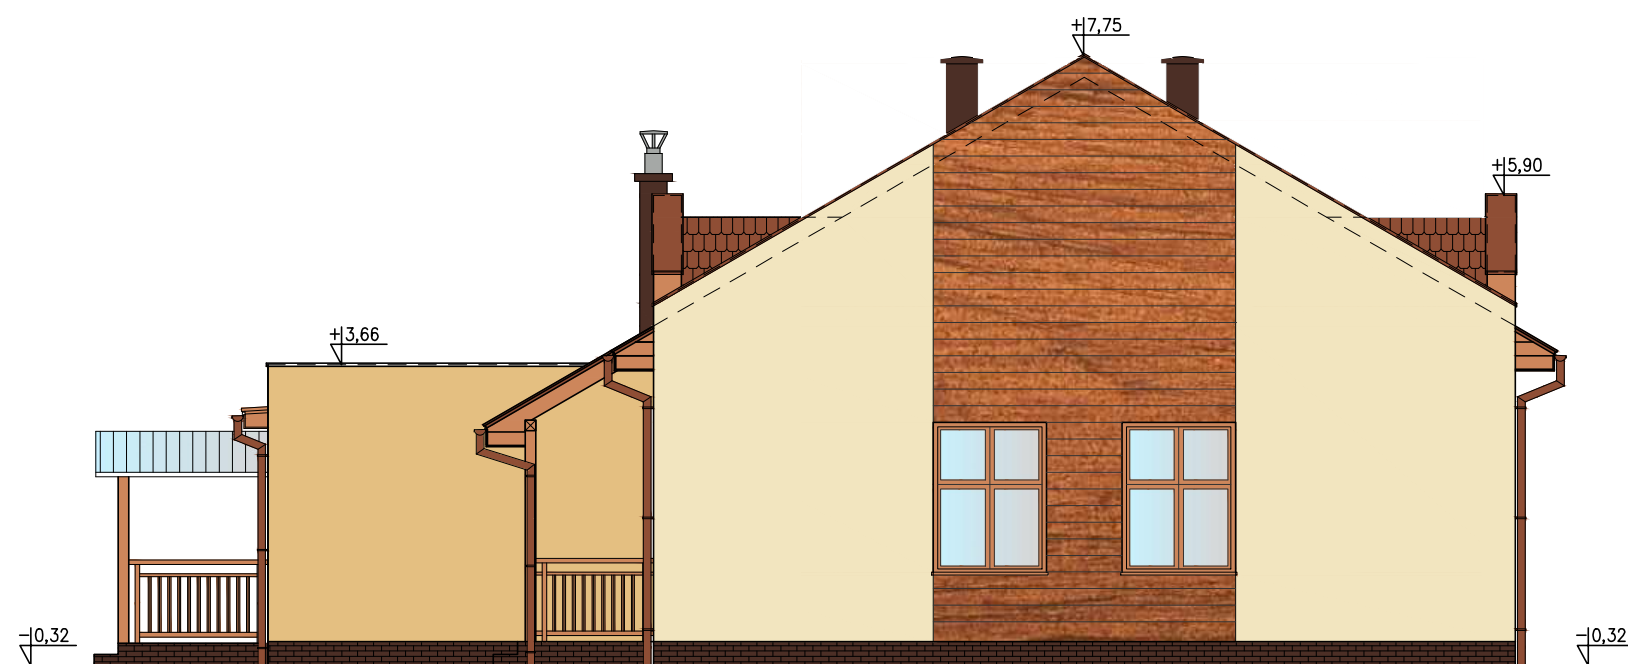

elewacja wschodnia, 1:100

PRZEDSIĘBIORSTWO HANDLOWO-USŁUGOWE  
"ZODIAK" - EWA ZAWISTOWSKA  
ul. Zdobywców Wału Pomorskiego 41; 64-965 Okonek  
NIP: 767-125-49-49, tel. kom. 695 385 007  
e-mail: ewa9@o2.pl lub andrzejzawistowski@o2.pl

## PROJEKT ZAMIENNY

TEMAT: ELEWACJA PÓLNOĆNA i WSCHODNIA

OBIEKT: Świetlica Wiejska w Stawnicy, gmina Złotów

INWESTOR: Gmina Złotów  
ul. Leśna 7  
77-400 Złotów

STADIUM: PROJEKT BUDOWLANY

BRANŻA: ARCHITEKTURA

AUTORZY DOKUMENTACJI:

BRANŻA	IMIĘ I NAZWISKO	PODPIS
Projektował:	mgr inż. arch. PIOTR ADAMOWSKI UPR. BUD. NR PO/KK/227/2008	
Sprawdził:	mgr inż. arch. Tadeusz Tylka UPR. BUD. NR NN-8345/474/81	
Opracował:	inż. ANDRZEJ ZAWISTOWSKI	
NR RYSUNKU:	SKALA: 1:100	DATA OPRACOWANIA: 03/2018