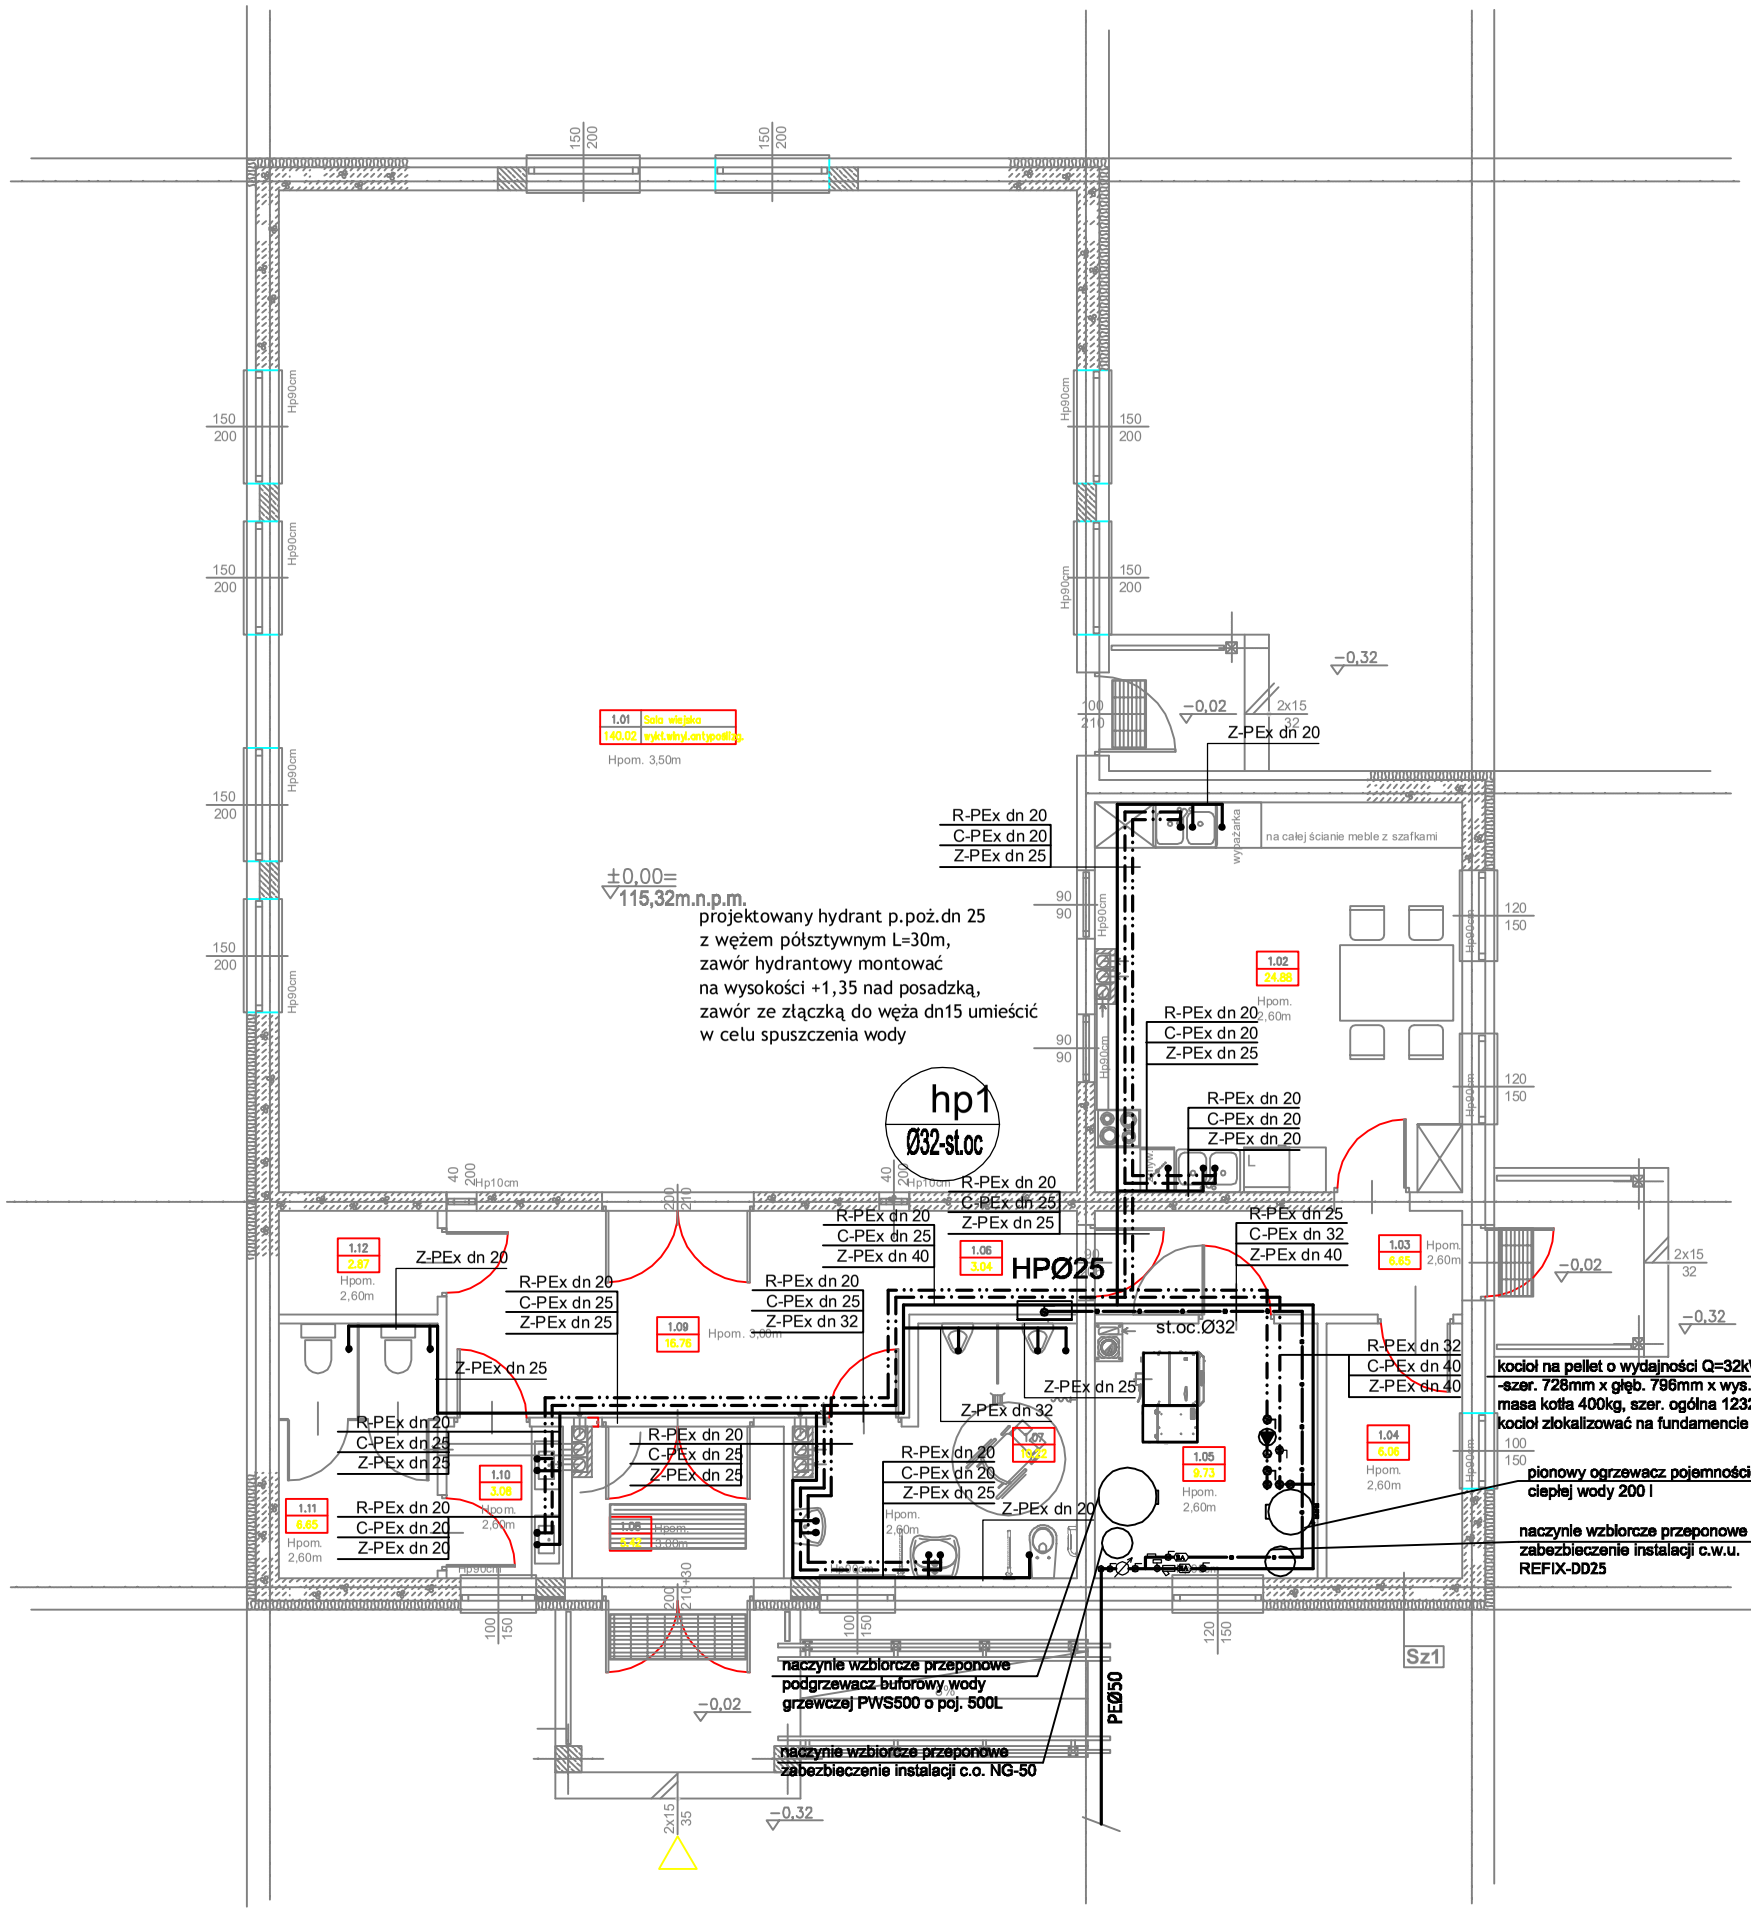

ZESTAWIENIE POMIESZCZEŃ

NR. POM.	NAZWA POMIESZCZENIA	RODZAJ POSADZKI	POW. użytkowa	POW. podłogi
1.01	Sala wiejska	wykł.winyl.antypoślizg.	140.02	140.02
1.02	Aneks kuch.	granitogres	24.88	24.88
1.03	Komunikacja	granitogres	6.65	6.65
1.04	Magazyn	granitogres	6.06	6.06
1.05	Kotłownia	granitogres	9.73	9.73
1.06	Komunikacja	granitogres	3.04	3.04
1.07	Wc niepełnospr.+męskie	terakota	10.22	10.22
1.08	Wiatrołap	granitogres	5.42	5.42
1.09	Hall świetlicy	granitogres	16.76	16.76
1.10	Przedsionek do Wc damsk.	terakota	3.08	3.08
1.11	Wc damskie	terakota	6.65	6.65
1.12	Porn. gospodarcze	granitogres	2.87	2.87
	OGÓŁEM SUMA POWIERZCHNI		235.38	235.38

Sz1 ŚCIANA ZEWNĘTRZNA U=0,153(W/m²K) (warstwy od wewn.)

gładź gipsowa z powłoką malarską (farba lateksowa)
tynk maszynowy gipsowy typu KNAUF MP75 lub równoważny gr.1,0cm
ściana z bloczków z betonu komórkowego typu Ytong Forte (λ=0,11W/(mK)) na klej lub równoważny
styropian EPS 70 gr.12cm (λ=0,032W/(mK))
siatka elewacyjna + 2x klej do siatki
środek gruntujący typu Ceresit lub równoważny
tynk strukturalny typu baranek (1,5mm) nakładany maszynowo
2x farba elewacyjna typu KEIM SOLDALIT wraz z gruntem lub równoważna

hp1 Ø32-st.oc — pion instalacji wody p.poż.

woda zimna

woda ciepła

cyrkulacja

woda p.poż.

przewody wody prowadzić pod stropem
na przyziemiu podejścia do przyborów
sanitarnych oraz piony w bruzdach ścian

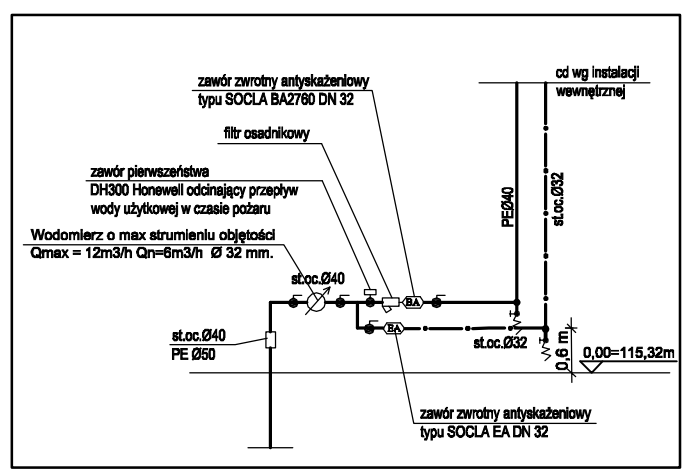

PRZEDSIĘBIORSTWO HANDLOWO-USŁUGOWE
"ZODIAK" - EWA ZAWISTOWSKA
ul. Zdobywców Wału Pomorskiego 41; 64-965 Okonek
tel./fax 67 266 91 18, kom. 695 385 007
e-mail: ewa9@o2.pl

PROJEKT ZAMIENNY

TEMAT:	RZUT PARTERU-INSTALACJA WODY.
OBIEKT:	Świetlica Wiejska w Stawnicy, gmina Złotów
INWESTOR:	Gmina Złotów ul. Leśna 7 77-400 Złotów
STADIUM:	PROJEKT BUDOWLANY
BRANŻA:	SANITARNA

AUTORZY DOKUMENTACJI:

BRANŻA	IMIĘ I NAZWISKO	PODPIS
Projektant:	inż. ELŻBIETA JANIK nr upr. WKP/0266/POOS/14	
Sprawdzający:	mgr inż. TOMASZ PRZEWOŹNY nr upr. WKP/0149/PWOS/04	
NR RYSUNKU: S-03	SKALA: 1:100	DATA OPRACOWANIA: 03/2018